




**1-SVILUPPO PLANIMETRICO QUOTATO
RECINZIONE IMPIANTO**

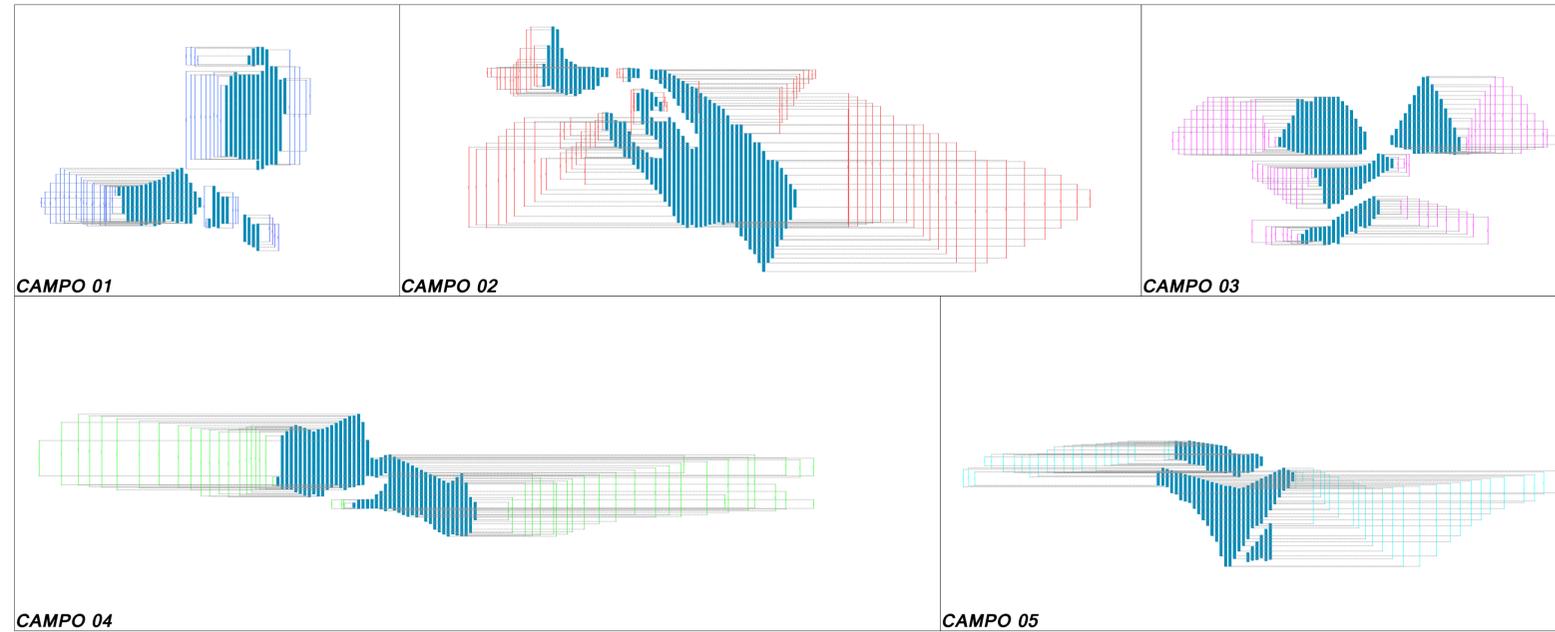


**2-SVILUPPO PLANIMETRICO CONTEGGIO STRUTTURE
TRACKER-MEZZI TRACKER E NUMERO PANNELLI**

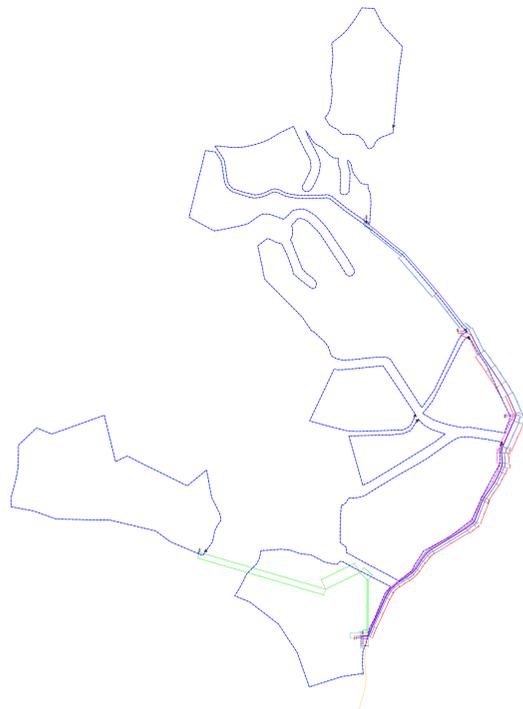

**3-SVILUPPO PLANIMETRICO QUOTATO CAVIDOTTI DI
COLLEGAMENTO MT POWER STATION-CABINA CONCENTRAZIONE
TRASFORMAZIONE**

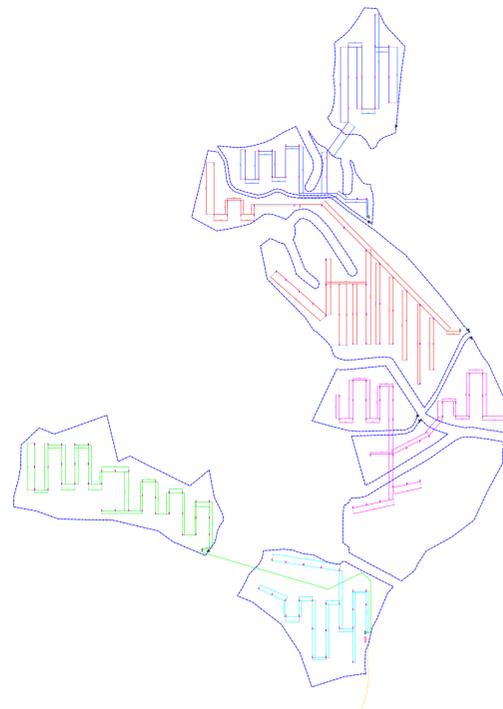

**4-SVILUPPO PLANIMETRICO QUOTATO CAVIDOTTI DI
COLLEGAMENTO QUADRI DI CAMPO**

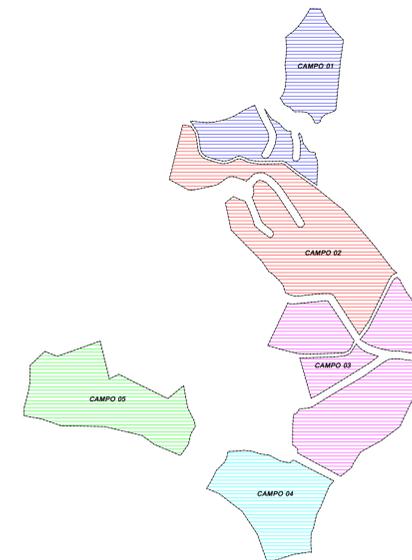

KEY MAP QUOTATURA PANNELLI

LEGENDA

	Recinzione perimetrale impianto agrivoltaico in rete elettro zincata a maglia romboidale h= 2,00
	Tracker Pitch 9,50m
	N°1 Cabina di Concentrazione
	N°5 Trafo Station
	Cavidotto 36 kV di collegamento alla Nuova RTN Gonnese
	Quotatura N° 5 Cavidotti collegamento Trafo Station a Cab. di Concentrazione/Trasformazione
	QUOTATURA CAVIDOTTI DI COLLEGAMENTO CAMPO 1
	QUOTATURA CAVIDOTTI DI COLLEGAMENTO CAMPO 2
	QUOTATURA CAVIDOTTI DI COLLEGAMENTO CAMPO 3
	QUOTATURA CAVIDOTTI DI COLLEGAMENTO CAMPO 4
	QUOTATURA CAVIDOTTI DI COLLEGAMENTO CAMPO 5



**REGIONE SARDEGNA
COMUNE DI GONNESA
E CARBONIA**
Provincia del Sud Sardegna



Titolo del Progetto

PROGETTO DEFINITIVO

PROGETTO PER LA REALIZZAZIONE DI UN IMPIANTO AGRO FOTOVOLTAICO DENOMINATO "GREEN AND BLUE MALAEDDU" DELLA POTENZA DI 28.507.500 kW IN LOCALITÀ "MALAEDDU" NEL COMUNE DI CARBONIA

Identificativo Documento

TAV_FTV028

ID Progetto	GBM	Tipologia	D	Formato	AI	Disciplina	AMB
-------------	-----	-----------	---	---------	----	------------	-----

Titolo

SVILUPPO PLANIMETRICO LAYOUT QUOTATO

SCALA: 1:100

IL PROGETTISTA
Arch. Andrea Casula

FILE: TAV_FTV028.pdf

GRUPPO DI PROGETTAZIONE

Arch. Andrea Casula
Geom. Fernando Porcu
Dott. in Arch. J. Alessia Manunza
Geom. Vanessa Porcu
Dott. Agronomo Giuseppe Vacca
Architetto Marco Calabris
Geol. Maria Cambria
Ing. Antonio Dedoni



COMMITTENTE

INNOVO DEVELOPMENT 4 SRL

Rev.	Data Revisione	Descrizione Revisione	Redatto	Controllato	Approvato
Rev.	Settembre 2023	Prima Emissione	Green Island Energy	Innovo Development 4 Srl	Innovo Development 4 Srl

PROCEDURA

Valutazione di Impatto Ambientale ai sensi dell'art.23 del D.Lgs.152/2006

GREEN ISLAND ENERGY SAS
Via S.Mele, N° 12 - 09170 Oristano
tel: 0783 391 0733 211692-3923619836
email: greenislandenergysas@gmail.com

NOTA LEGALE: Il presente documento non può essere utilizzato senza permesso scritto e copiato in qualsiasi forma o con qualsiasi mezzo senza permesso scritto dalla Green Island Energy SAS.

