
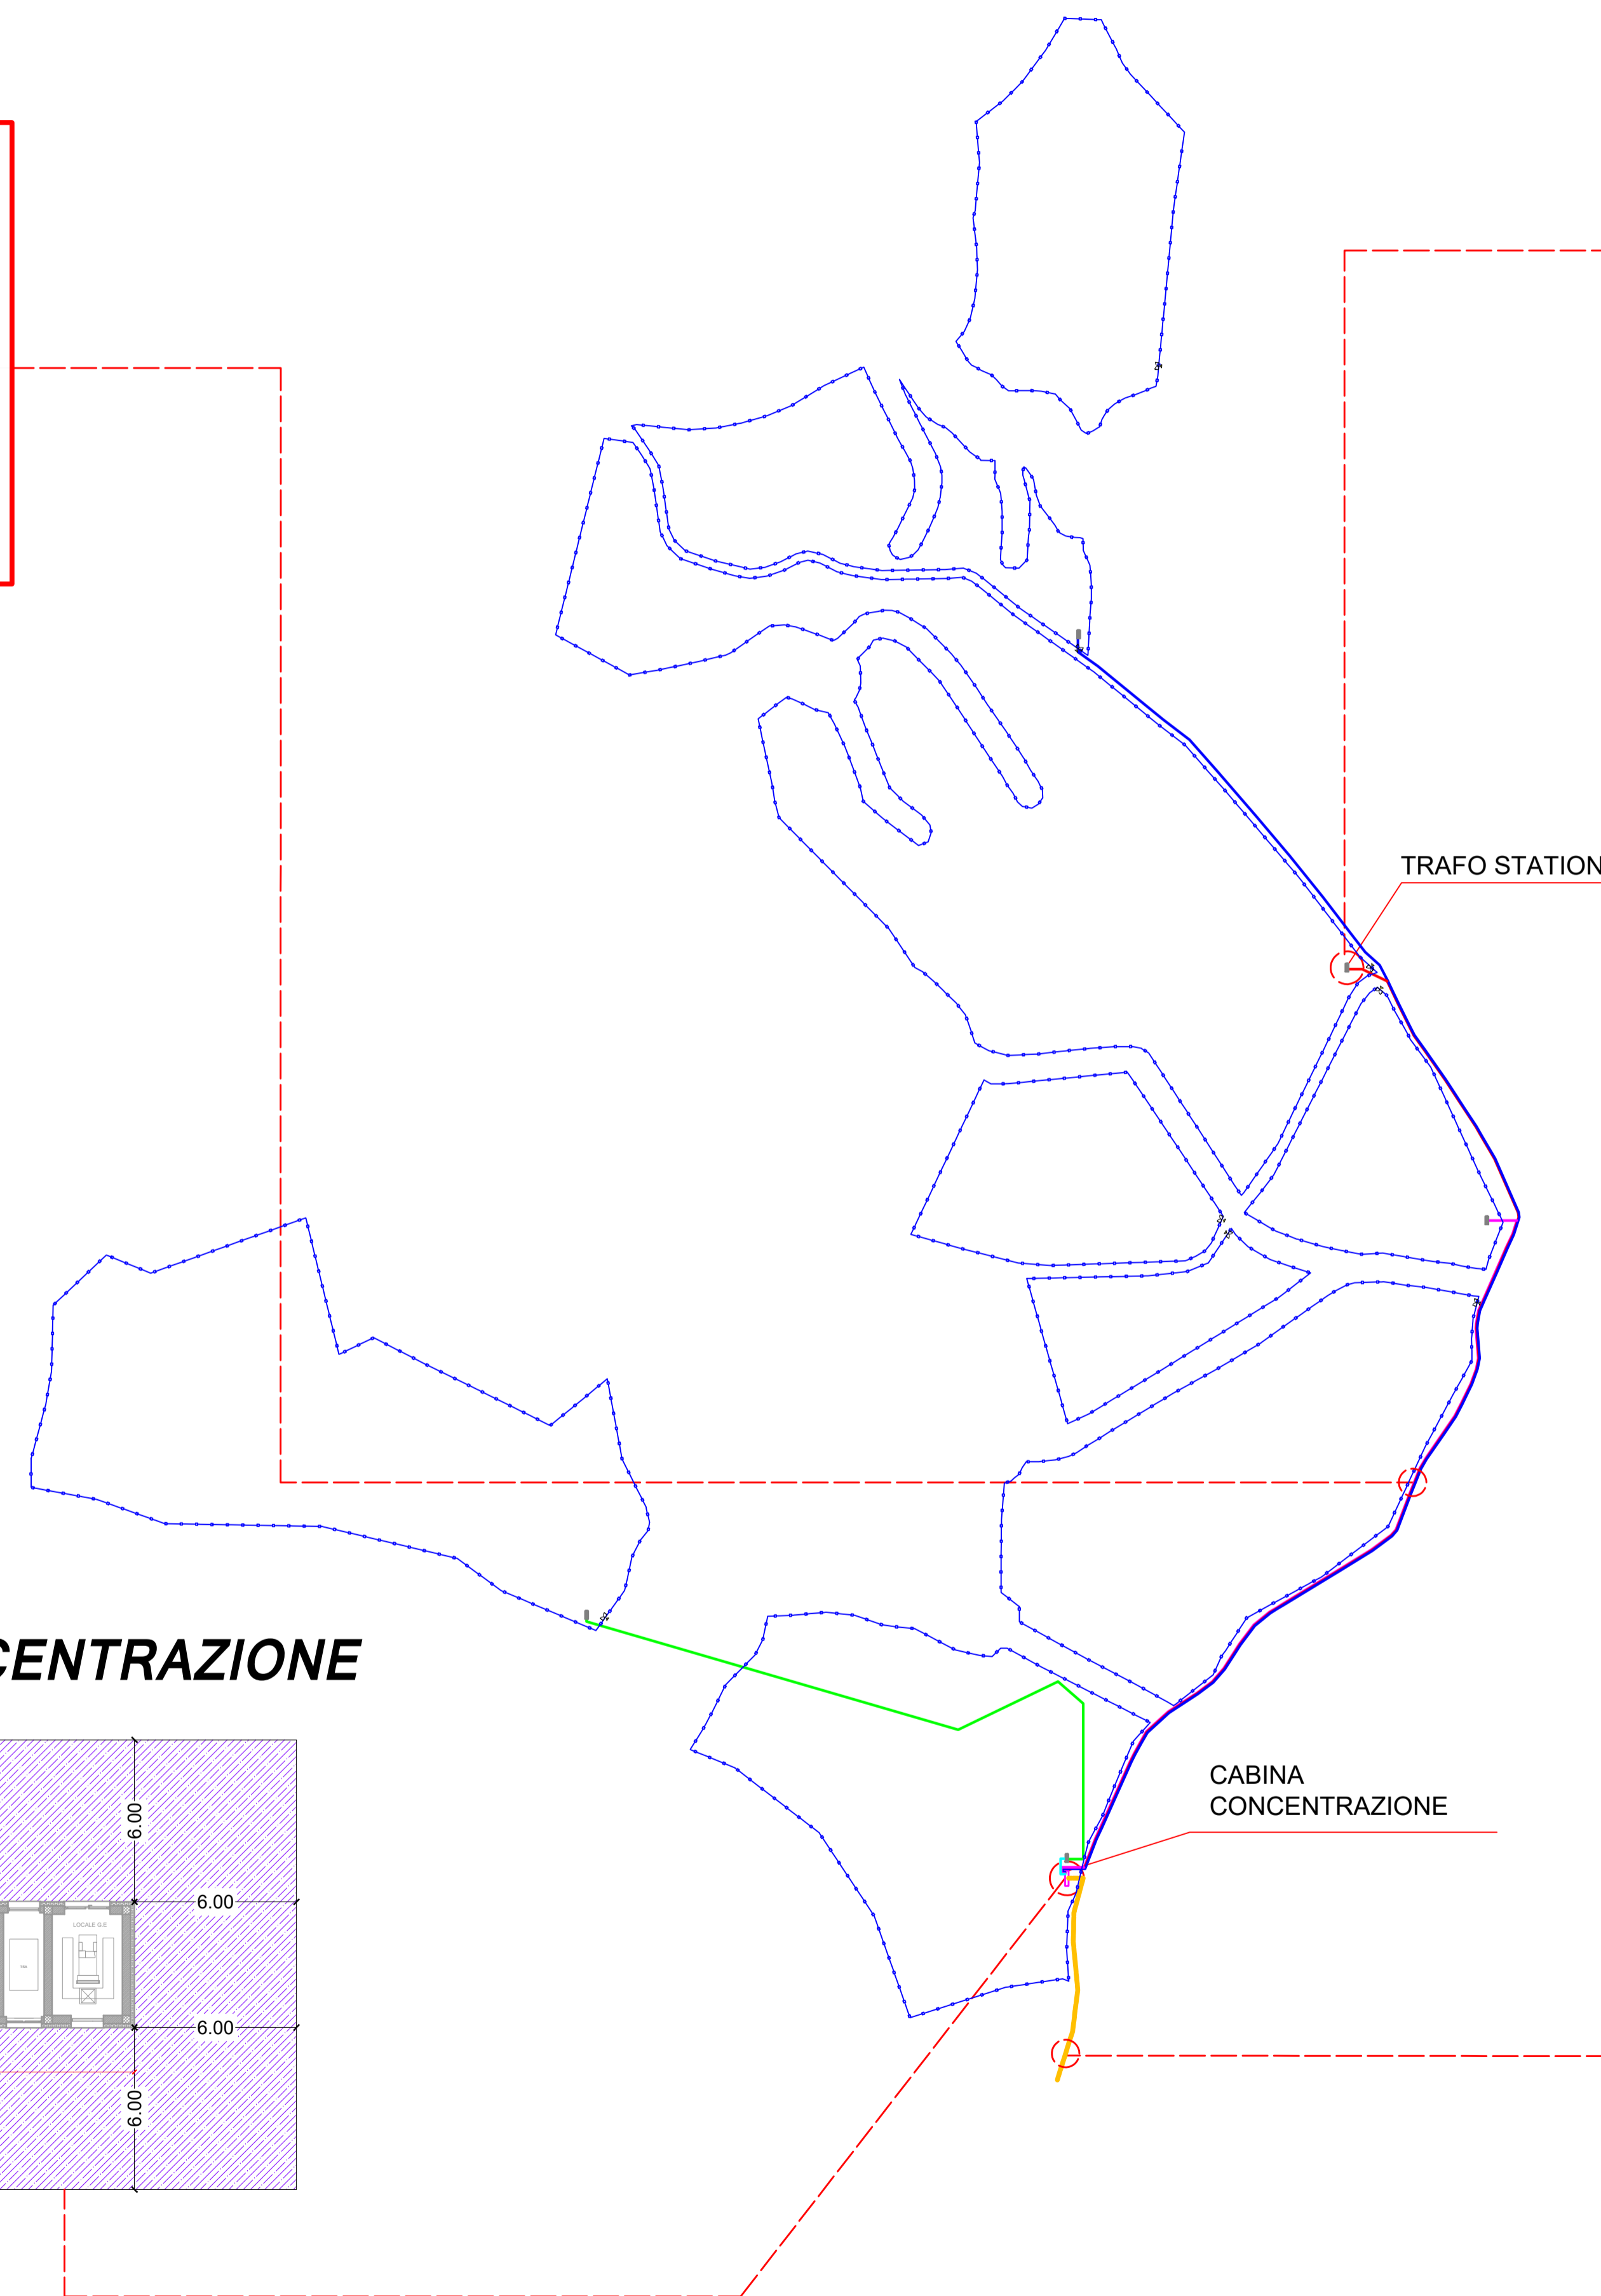



D.P.A - SEZIONI CAVI COLLEGAMENTO QUADRI CAMPO-TRAFO STATION

CONDUTTORI IN ALLUMINIO-ACCIAIO				
Diametro Esterno [mm]	Sezione Totale [mm²]	CEI - 11-60 Portata [A]		
		Corrente A	D.P.A. m	Riferimento
108	1600	1110	3.10	A15

D.P.A - TRAFI STATION TS01, TS02, TS03.....

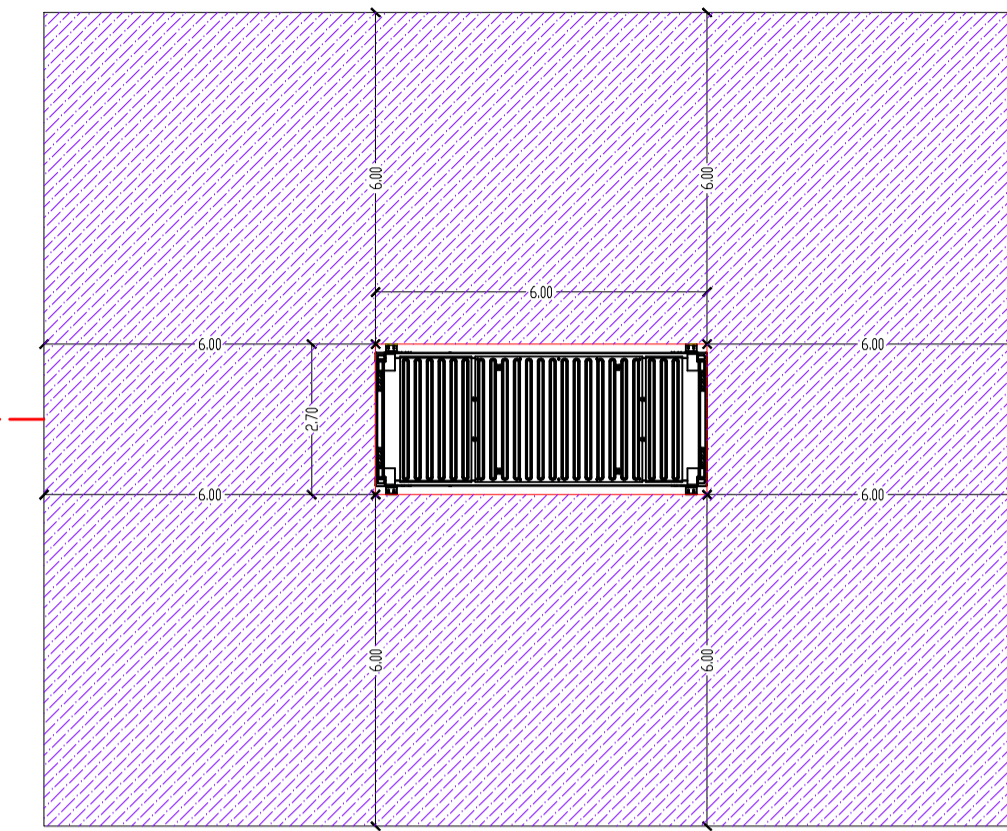

D.P.A - CABINA DI CONCENTRAZIONE

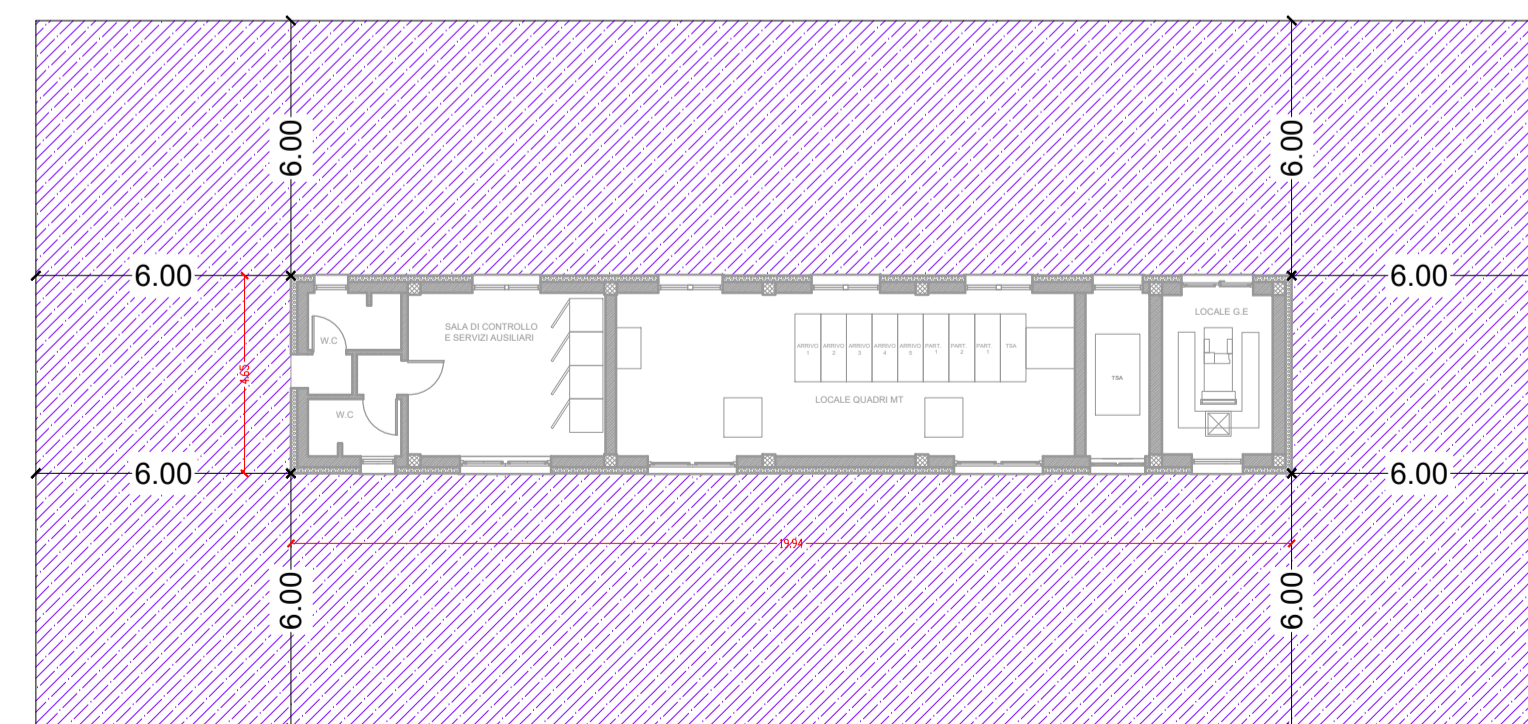

D.P.A - SEZIONI CAVI COLLEGAMENTO CABINA CONCENTRAZIONE-SEU

CONDUTTORI IN ALLUMINIO-ACCIAIO				
Diametro Esterno [mm]	Sezione Totale [mm²]	CEI - 11-60 Portata [A]		
		Corrente A	D.P.A. m	Riferimento
108	1600	1110	3.10	A15



**REGIONE SARDEGNA
COMUNE DI GONNESA
E CARBONIA**
Provincia del Sud Sardegna



PROGETTO DEFINITIVO

PROGETTO PER LA REALIZZAZIONE DI UN IMPIANTO AGRO FOTOVOLTAICO DENOMINATO "GREEN AND BLUE MALADEDDU" DELLA POTENZA DI 28 507.500 KW IN LOCALITÀ "MALADEDDU" NEL COMUNE DI CARBONIA

TAV_FT033

ID Progetto	GBM	Tipologia	D	Formato	AI	Disciplina	AMB
-------------	-----	-----------	---	---------	----	------------	-----

PLANIMETRIA RAPPRESENTAZIONE GRAFICA DPA

<p>SCALA: Varie</p> <p>IL PROGETTISTA Arch. Andrea Casula</p>	<p>FILE: TAV_FT033.pdf</p> <p>GRUPPO DI PROGETTAZIONE Arch. Andrea Casula Geom. Fernando Porcu Dott. in Arch. J. Alessia Manunza Geom. Vanessa Porcu Dott. Agronomo Giuseppe Vacca Architologo Marco Cabras Geod. Maria Camba Ing. Antonio Dedoni</p>
-------------------------------------------------------------------	---

INNOVO DEVELOPMENT 4 SRL

Rev.	Data Revisione	Descrizione Revisione	Redatto	Controllato	Approvato

Rev.	Settembre 2023	Prima Emissione	Green Island Energy	Innovo Development 4 Srl	Innovo Development 4 Srl
------	----------------	-----------------	---------------------	--------------------------	--------------------------

PROCEDURA Valutazione di Impatto Ambientale ai sensi dell'art.23 del D.Lgs. 152/2006

GREEN ISLAND ENERGY SAS
Via S. Melo, N. 12 - 09170 Oristano
tel&fax + 391 0733 211692-3923619836
email: greenislandenergysas@gmail.com

NOTA LEGALE: Il presente documento non può essere ristampato, copiato o distribuito senza permesso scritto dalla Green Island Energy Sas. È vietata espressamente la ristampa o l'uso non autorizzato senza permesso scritto dalla Green Island Energy Sas.

