



## DETTAGLIO PLANIMETRIA COLTIVAZIONE ULIVI E MIRTO

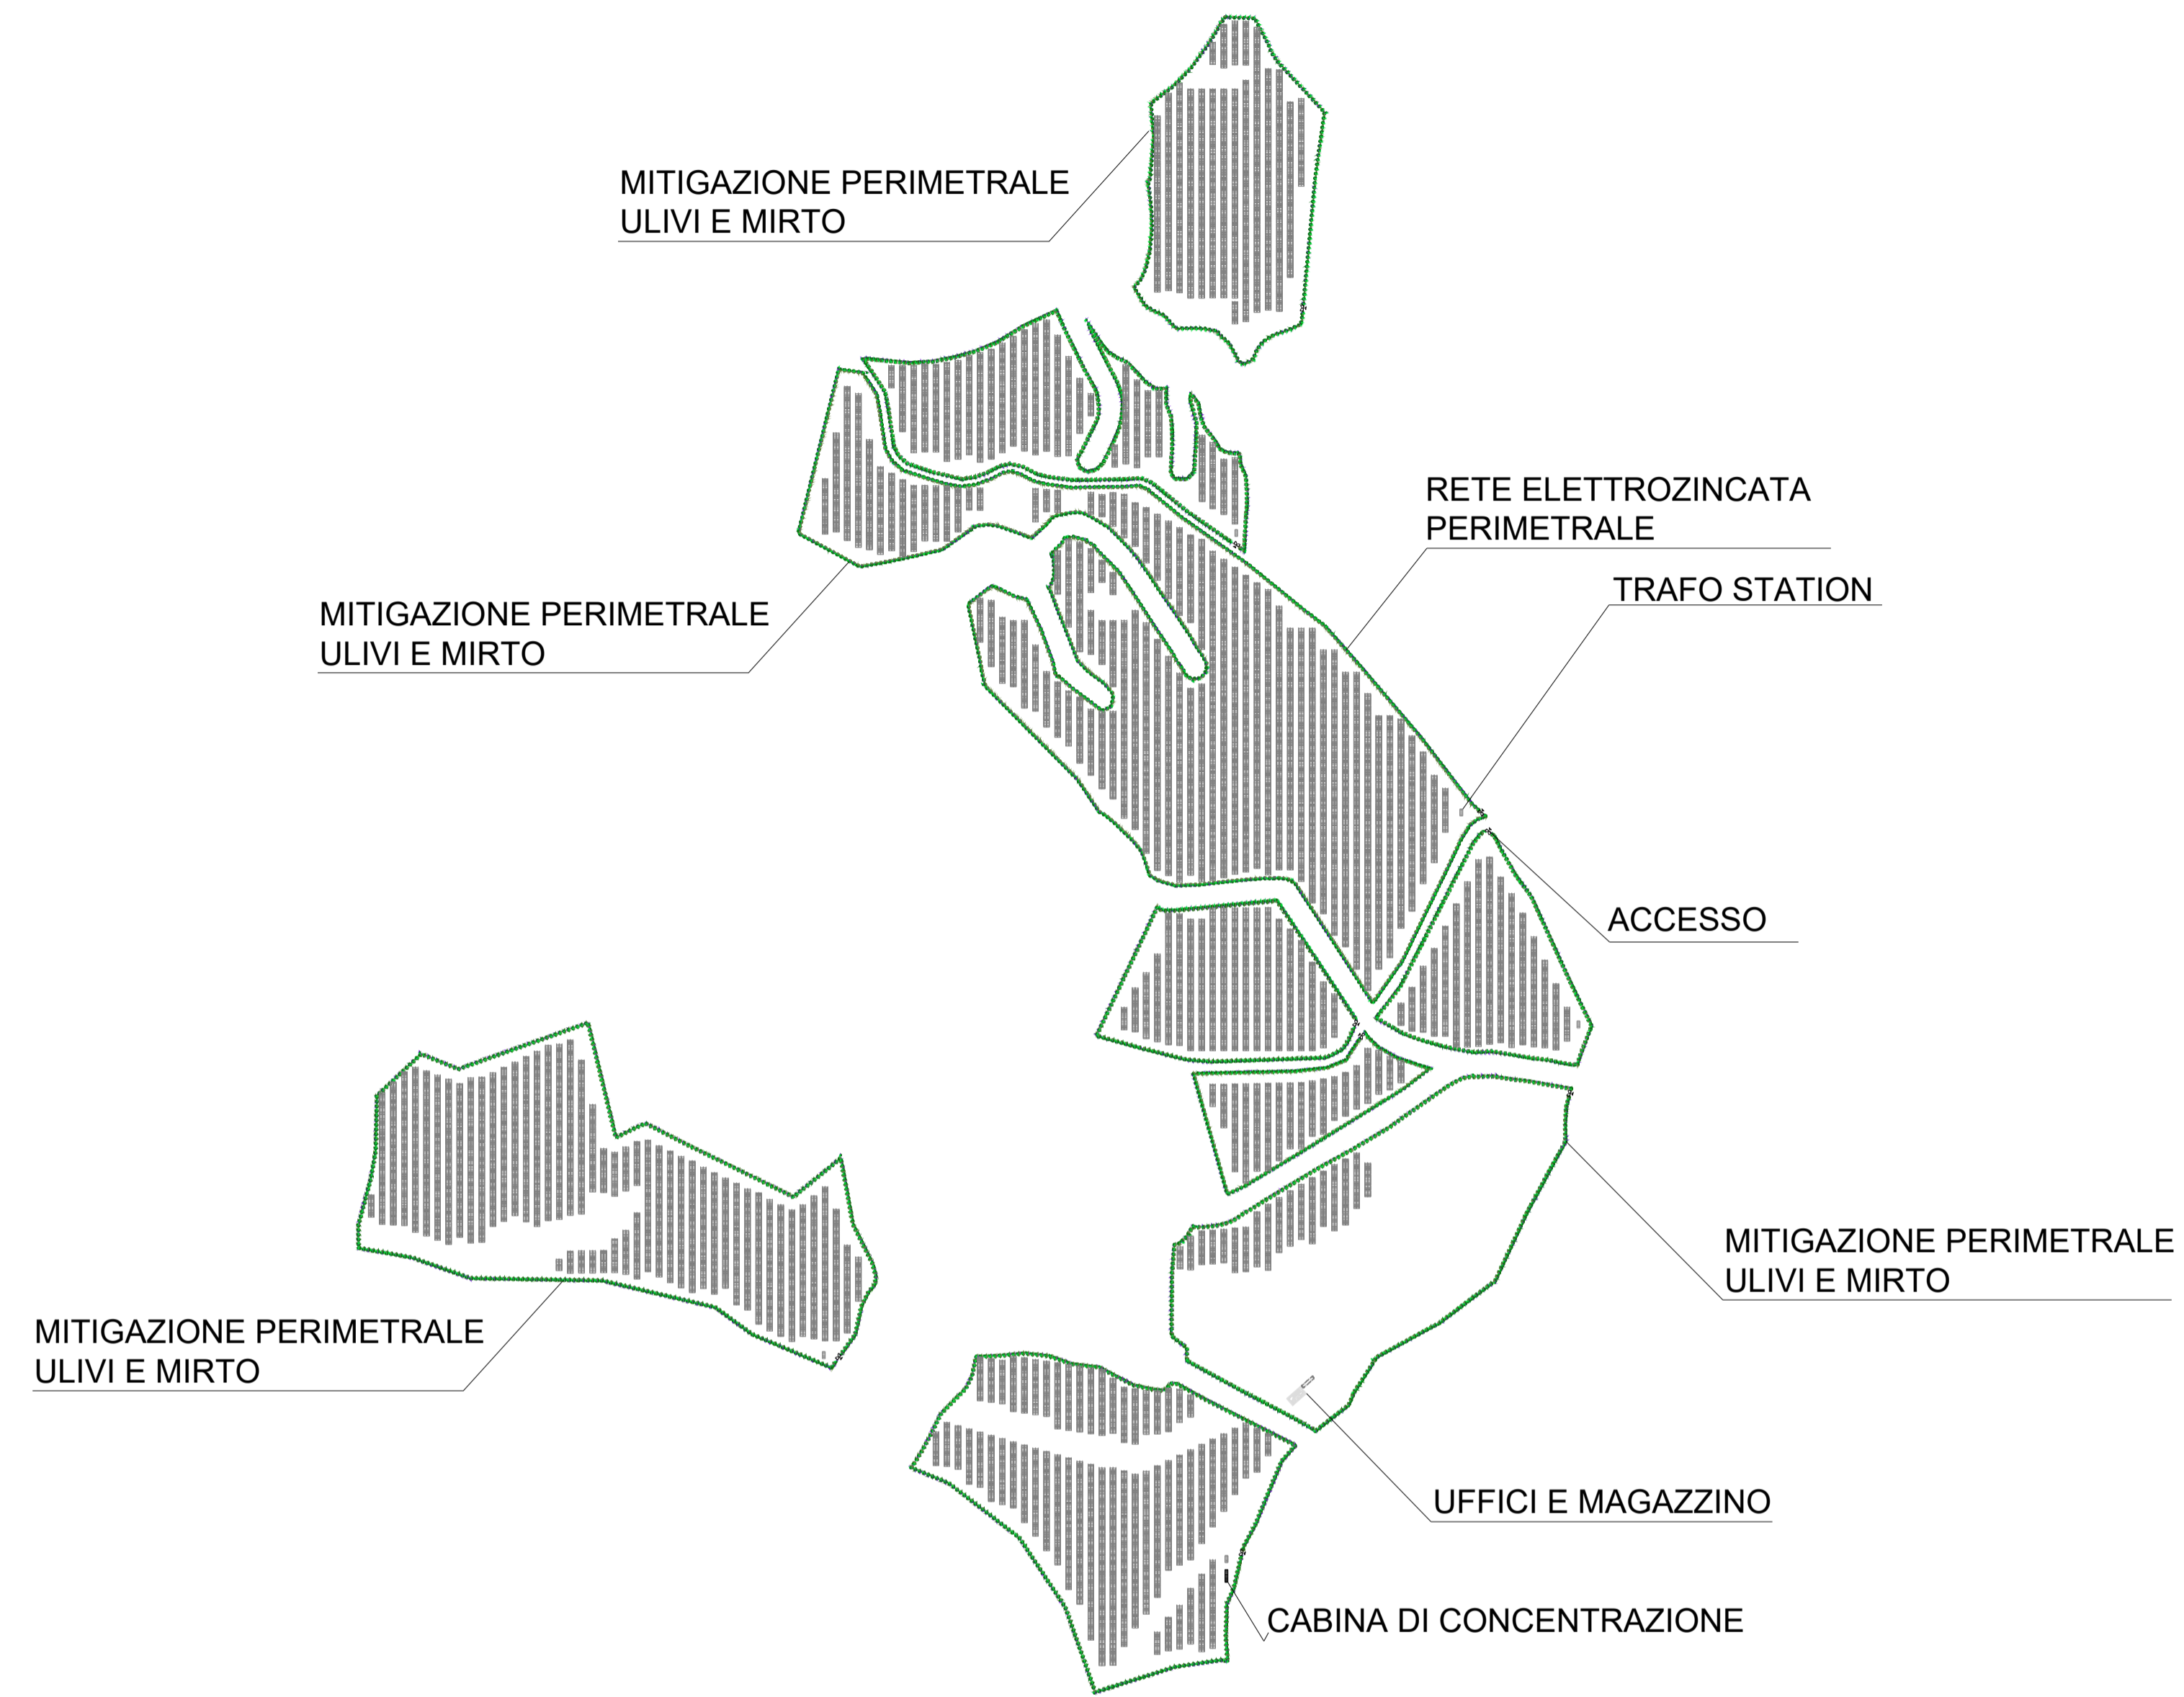


## DETTAGLIO PLANIMETRIA COLTIVAZIONE IMPIANTO VIGNETO

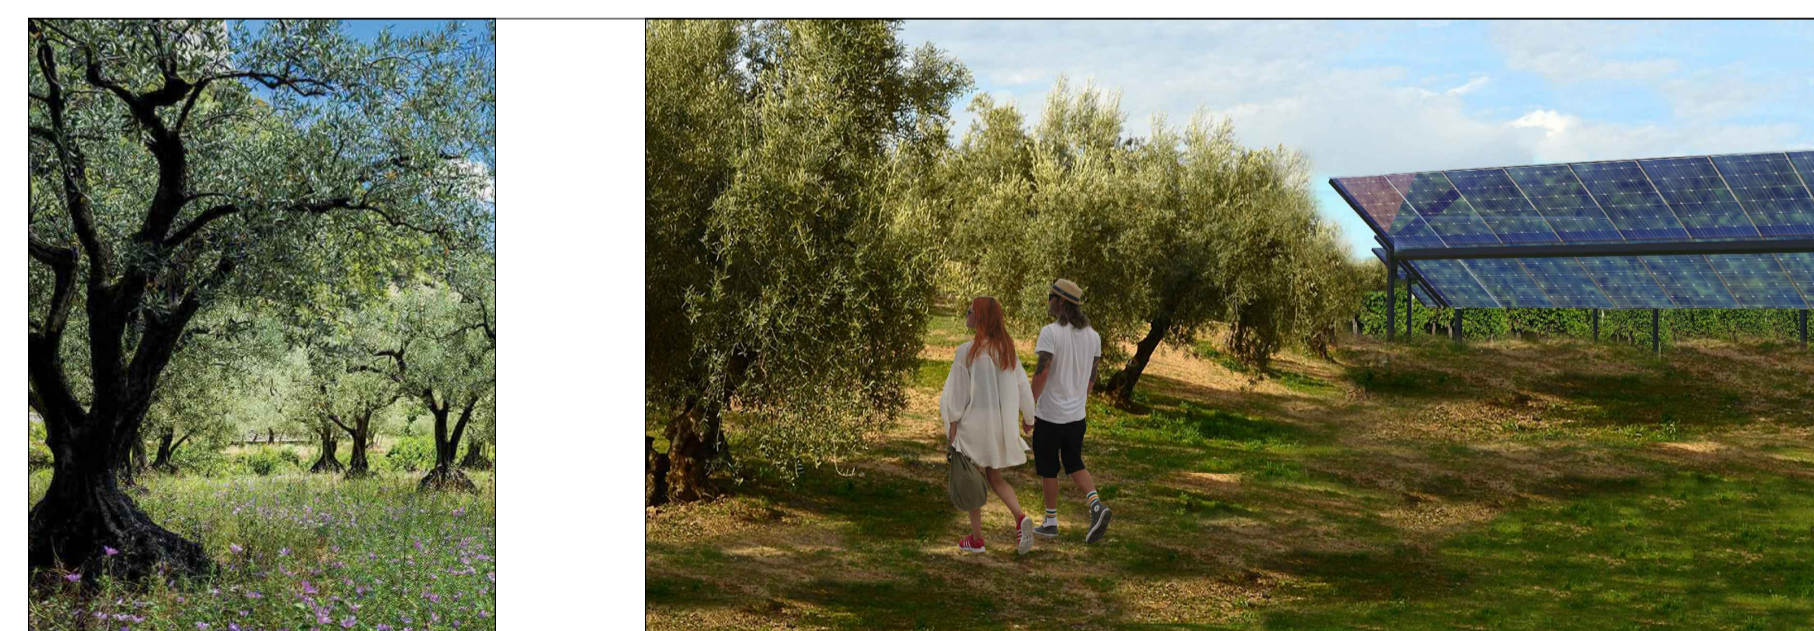


Piantumazione Ulivi (Olea Europea)

Piantumazione Ulivi  
Ha 02.12.13  
N° Piante 2.397

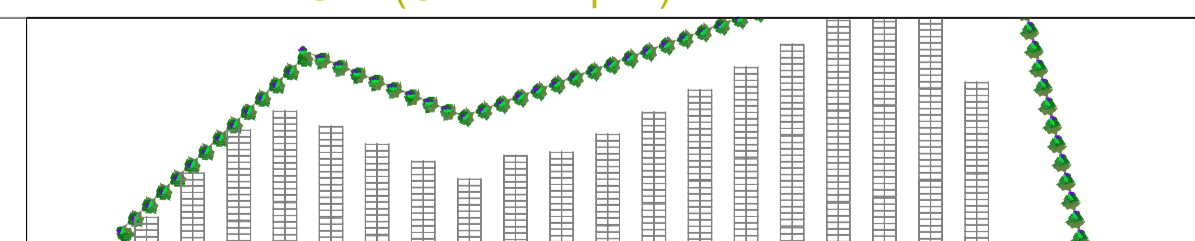


Piantumazione Mirto (Myrtus communis L)

Piantumazione Mirto  
Ha 00.42.71  
N° Piante 2.373

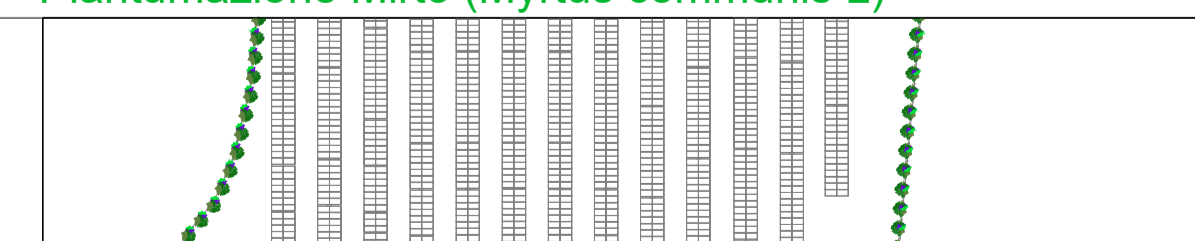


Piantumazione filari Impianto Vitigno

Piantumazione Impianto Vitigno  
Ha 02.72.28  
N° Barbatelle 22.690

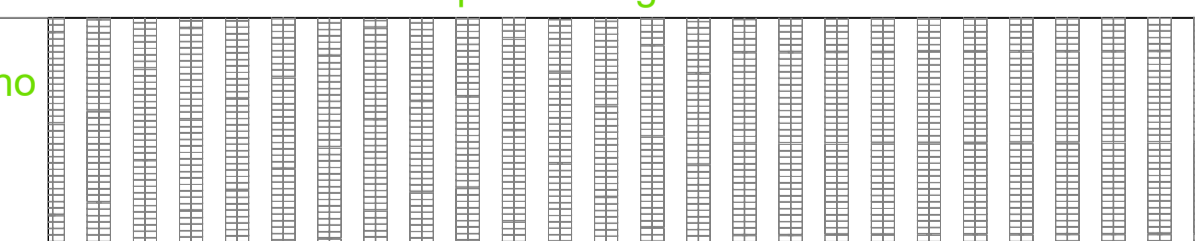

## LEGENDA

	Recinzione perimetrale impianto agrivoltaico in rete elettro zincata a maglia romboidale h= 2,00
	Tracker Pitch 9,50 m
	N°1 Container blocco Uffici
	N°1 Container Magazzino
	N°1 Cabina di Concentrazione
	N°5 Trafo Station
	Mitigazione Impianto Ulivi e Mirto

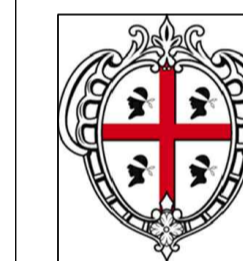

**REGIONE SARDEGNA  
COMUNE DI GONNESSA  
E CARBONIA**  
Provincia del Sud Sardegna



Titolo del Progetto

### PROGETTO DEFINITIVO

PROGETTO PER LA REALIZZAZIONE DI UN IMPIANTO FOTOVOLTAICO DENOMINATO "GREEN AND BLUE MALAEDDU" DELLA POTENZA DI 28 507.500 kW IN LOCALITÀ "MALAEDDU" NEL COMUNE DI CARBONIA

Identificativo Documento

TAV\_AGR001

ID Progetto	GBM	Tipologia	D	Formato	AI	Disciplina	AMB
-------------	-----	-----------	---	---------	----	------------	-----

Titolo

### PLANIMETRIA DELLE COLTIVAZIONI

SCALA/Varie

FILE: TAV\_AGR001.pdf

IL PROGETTISTA

Arch. Andrea Casula

GRUPPO DI PROGETTAZIONE

Arch. Andrea Casula

Geom. Fernando Porcu

Dott. in Arch. J. Alessia Manunza

Geom. Vanessa Porcu

Dott. Agronomo Giuseppe Vacca

Architetto Marco Cabras

Geol. Maria Camba

Ing. Antonio Dedoni

COMMITTENTE

INNOVO DEVELOPMENT 4 SRL

Rev.	Data Revisione	Descrizione Revisione	Redatto	Controllato	Approvato
Rev.	Settembre 2023	Prima Emissione	Green Island Energy	Innovo Development 4 Srl	Innovo Development 4 Srl

PROCEDURA

Valutazione di Impatto Ambientale ai sensi dell'art.23 del D.Lgs. 152/2006

GREEN ISLAND ENERGY SAS  
Via S. Mele, N° 12 - 09170 Oristano  
tel & fax +39 0783 211652-5922419836  
email: greentlandenergysas@gmail.com

NOTA LEGALE: È vietata espressamente la ristampa o l'uso non autorizzato senza permesso scritto dalla Green Island Energy SAS.

