




STRALCIO PLANIMETRIA - SCALA 1:100

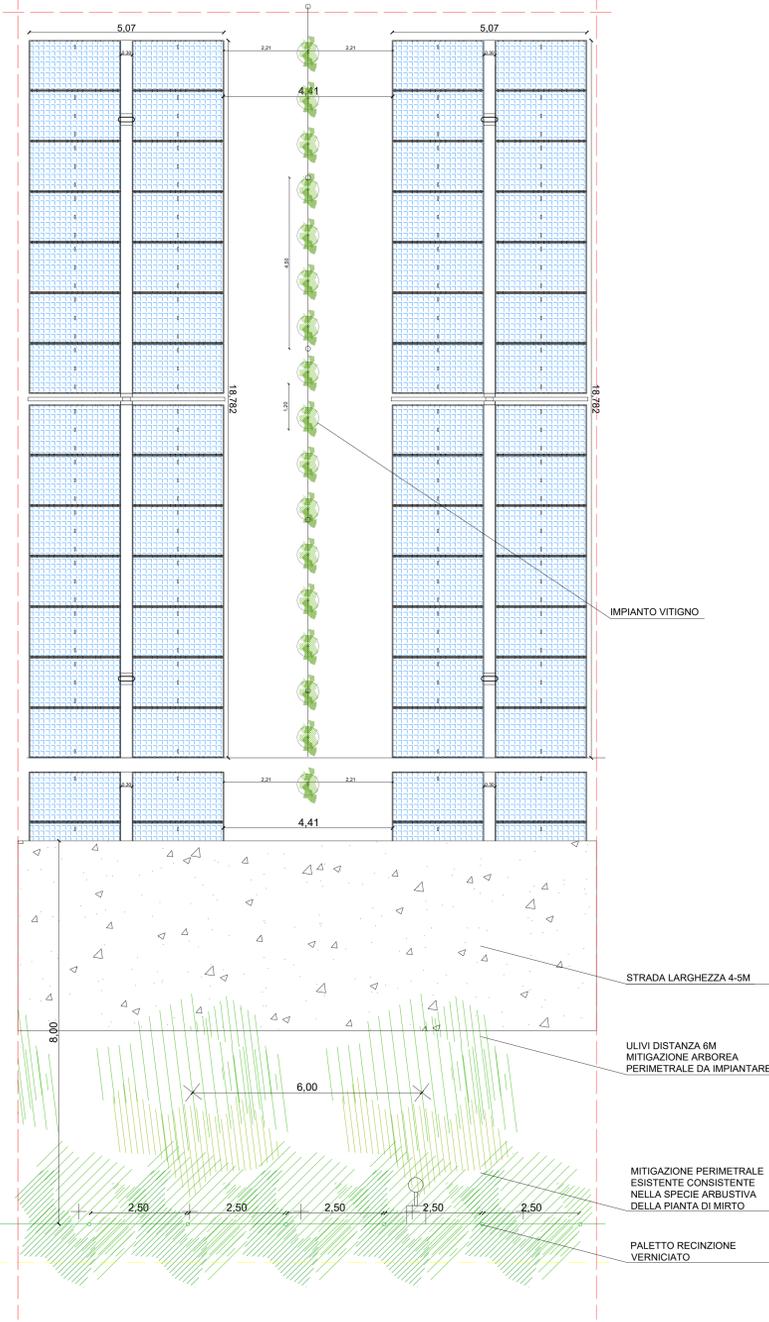


SEZIONE TRASVERSALE SCALA 1:50

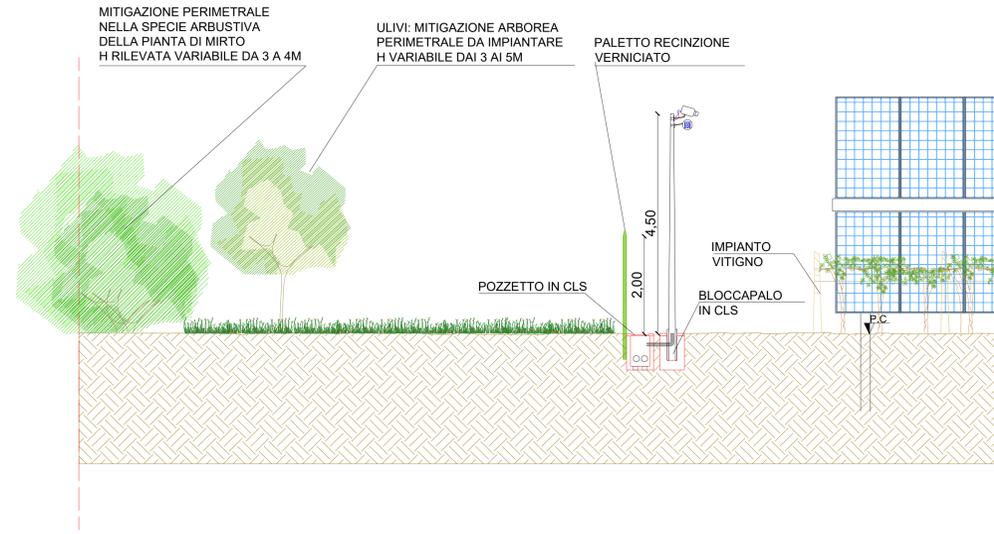


TIPICO STRADA - SCALA 1:50

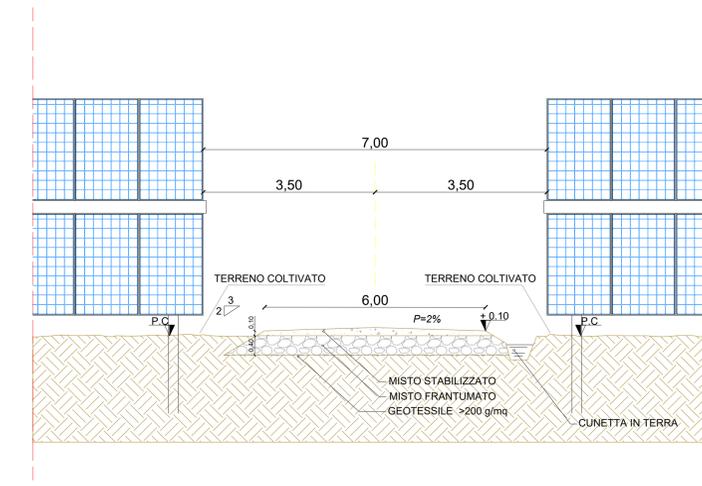

VISTA FRONTALE SCALA 1:50

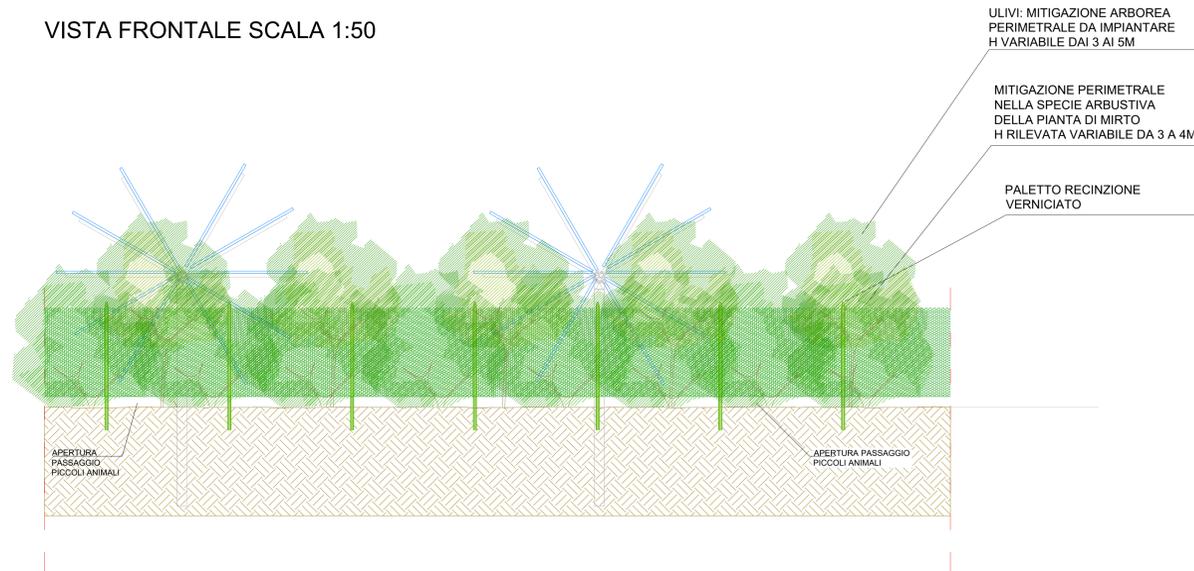

TIPICO DRENAGGIO - SCALA 1:50

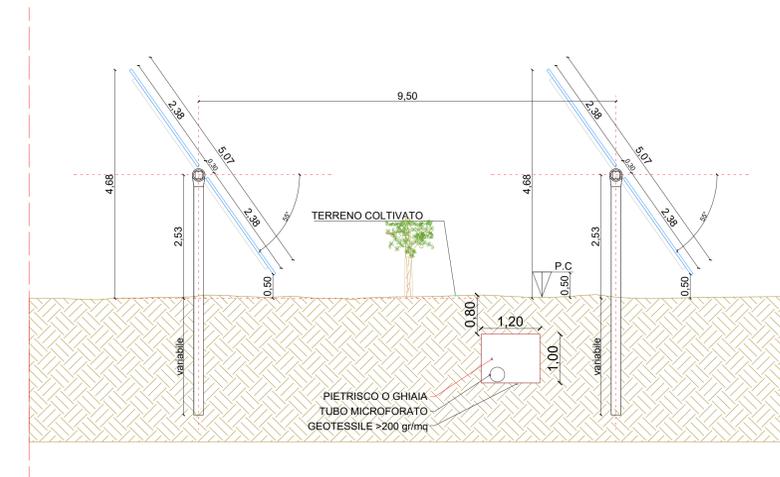



**REGIONE SARDEGNA
COMUNE DI GONNESA
E CARBONIA**
Provincia del Sud Sardegna



PROGETTO DEFINITIVO

PROGETTO PER LA REALIZZAZIONE DI UN IMPIANTO FOTOVOLTAICO
 DENOMINATO "GREEN AND BLUE MALAEDDU" DELLA POTENZA DI 28 507,500 KW
 IN LOCALITÀ "MALAEDDU" NEL COMUNE DI CARBONIA

Identificativo Documento: **TAV_AGR003**

ID Progetto	GBM	Tipologia	D	Formato	AI	Disciplina	LMB
PARTICOLARI RECINZIONE MITIGAZIONE PERIMETRALE							

SCALA: Varie

IL PROGETTISTA
Arch. Andrea Casale

FILE: TAV_AGR003.pdf

GRUPPO DI PROGETTAZIONE
Arch. Andrea Casale
Geom. Fernando Poccu
Dott. Arch. A. Siletti Manunza
Geom. Vanessa Poccu
Dott. Agronomo Giuseppe Vecca
Architetto Marco Calanca
Geol. Maria Camba
Ing. Antonio Cecchi

COMMITTENTE: **INNOVO DEVELOPMENT 4 SRL**

Rev.	Data Revisione	Descrizione Revisione	Redatto	Controllato	Approvato

Rev.	Settembre 2023	Prima Emissione	Green Island Energy	Innovo Development 4 Srl	Innovo Development 4 Srl
PROCEDURA Valutazione di Impatto Ambientale ai sensi dell'art.23 del D.Lgs.152/2006					

GREEN ISLAND ENERGY SAS
Via S. Mada, N.21, 09129 Carbonia
Tel: +39 0785 211662-3922619836
email: greenislandenergy@greenisland.com

INNOVO DEVELOPMENT 4 SRL
Via S. Mada, N.21, 09129 Carbonia
Tel: +39 0785 211662-3922619836
email: greenislandenergy@greenisland.com

GREEN ISLAND ENERGY