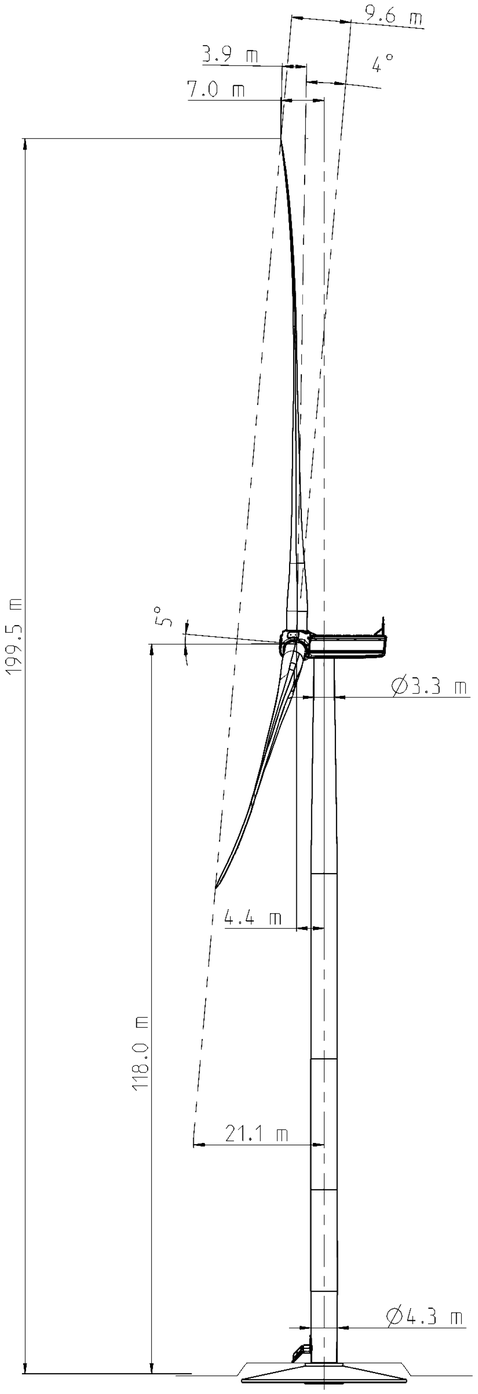

1 Prospetto laterale
Scale 1:500

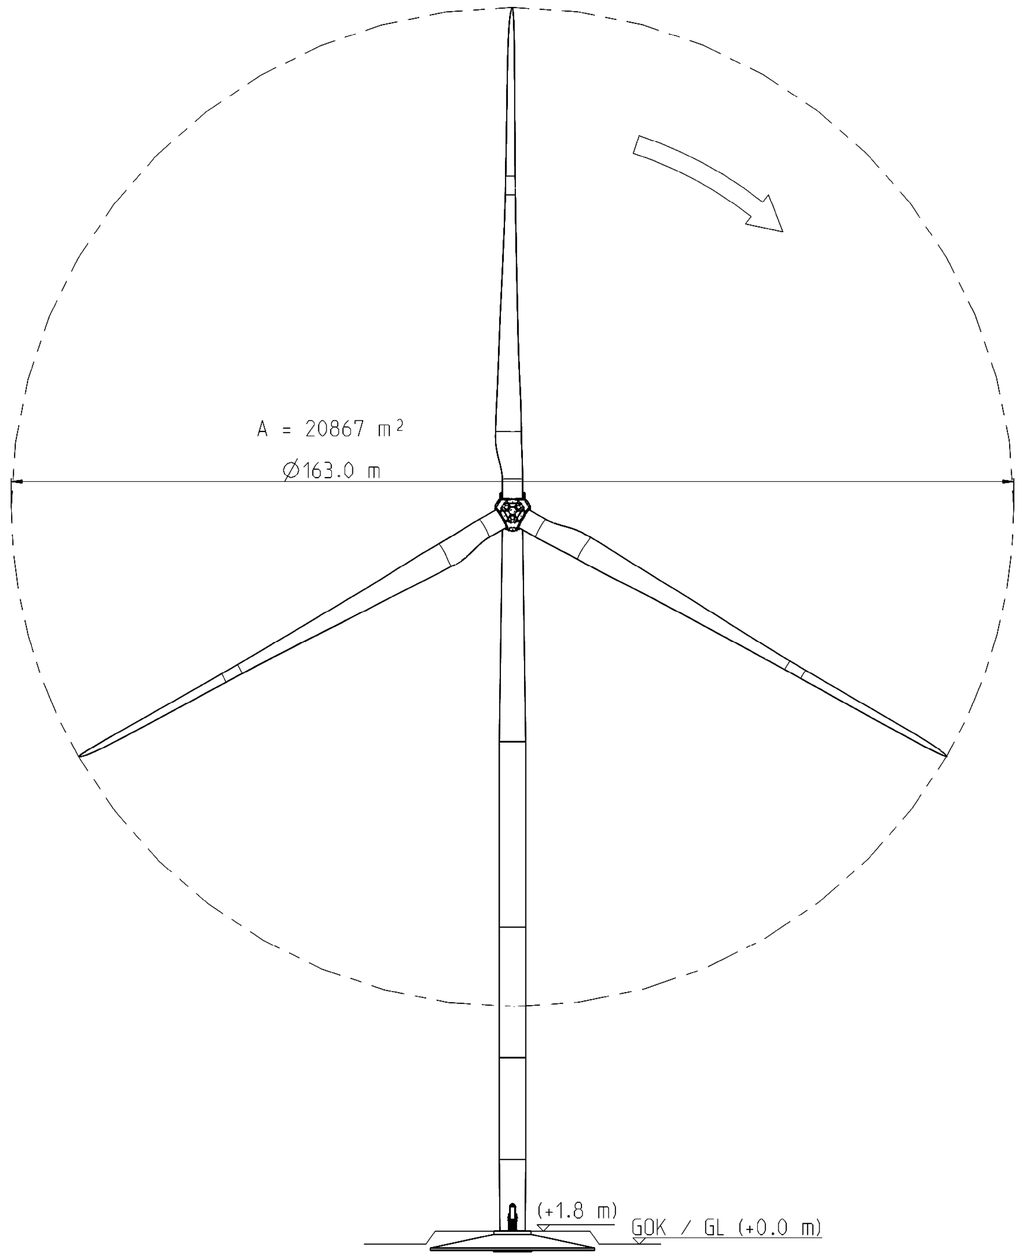

2 Prospetto frontale
Scale 1:500

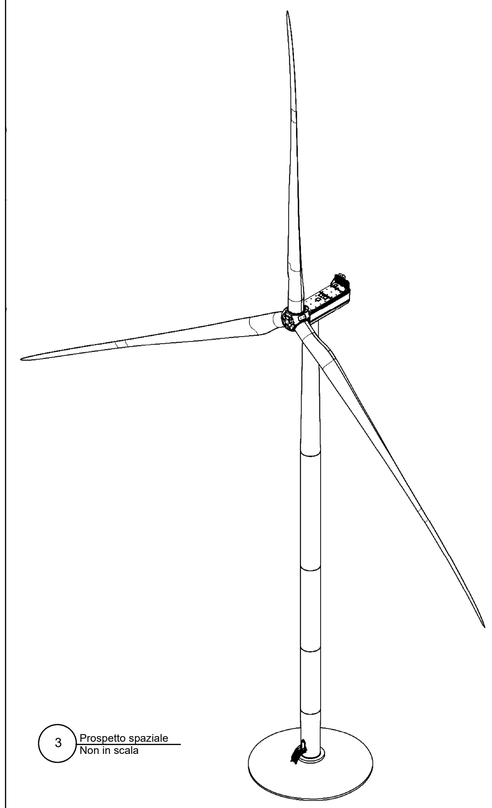

3 Prospetto spaziale
Non in scala

COMUNE DI TEMPIO PAUSANIA

REGIONE AUTONOMA DELLA SARDEGNA

COMUNE DI AGLIENTU

PROGETTO PER LA REALIZZAZIONE
E L'ESERCIZIO DI UN IMPIANTO
DI PRODUZIONE DI ENERGIA ELETTRICA
DA FONTE EOLICA DENOMINATO
"PARCO EOLICO BASSACUTENA",
DELLA POTENZA DI 61,2 MW, LOCALIZZATO
NEL COMUNE DI TEMPIO PAUSANIA
E DELLE SOLE OPERE ED INFRASTRUTTURE
CONNESSE PER IL COLLEGAMENTO
IN ANTENNA 36 KV CON UNA NUOVA
STAZIONE ELETTRICA (SE) DELLA RTN
A 150 KV/36KV DA INSERIRE IN ENTRA-ESCE
ALLA LINEA RTN A 150 KV "AGLIENTU
S.TERESA", SITA NEL COMUNE DI AGLIENTU

PROPONENTE

MVT EOLO 1 S.R.L.
Via Vecchia Ferriera 22
36100 Vicenza (VI)
P.IVA 04436470241
REGISTRO IMPRESE VI-397007

Firmato digitalmente da:
SICCARDI IGOR
Firmato il 20/10/2023 15:45
Seriale Certificato: 1373781
Valido dal 26/04/2022 al 26/04/2025
InfoCamere Qualified Electronic Signature CA

PROGETTISTI

ING. CARLO PERUZZI
Via Pallone 6
37121 Verona (VR)
P.IVA 03555350234
PEC carlo.peruzzi@ingpec.eu

RENX ITALIA

RENX ITALIA S.R.L.
Via Vecchia Ferriera 22
36100 Vicenza (VI)
P.IVA 04339940241
PEC: renx-italia@pec.it

DATA	REVISIONE

ELABORATO
DG10
scala 1:500

Aerogeneratore tipo - Prospetti