
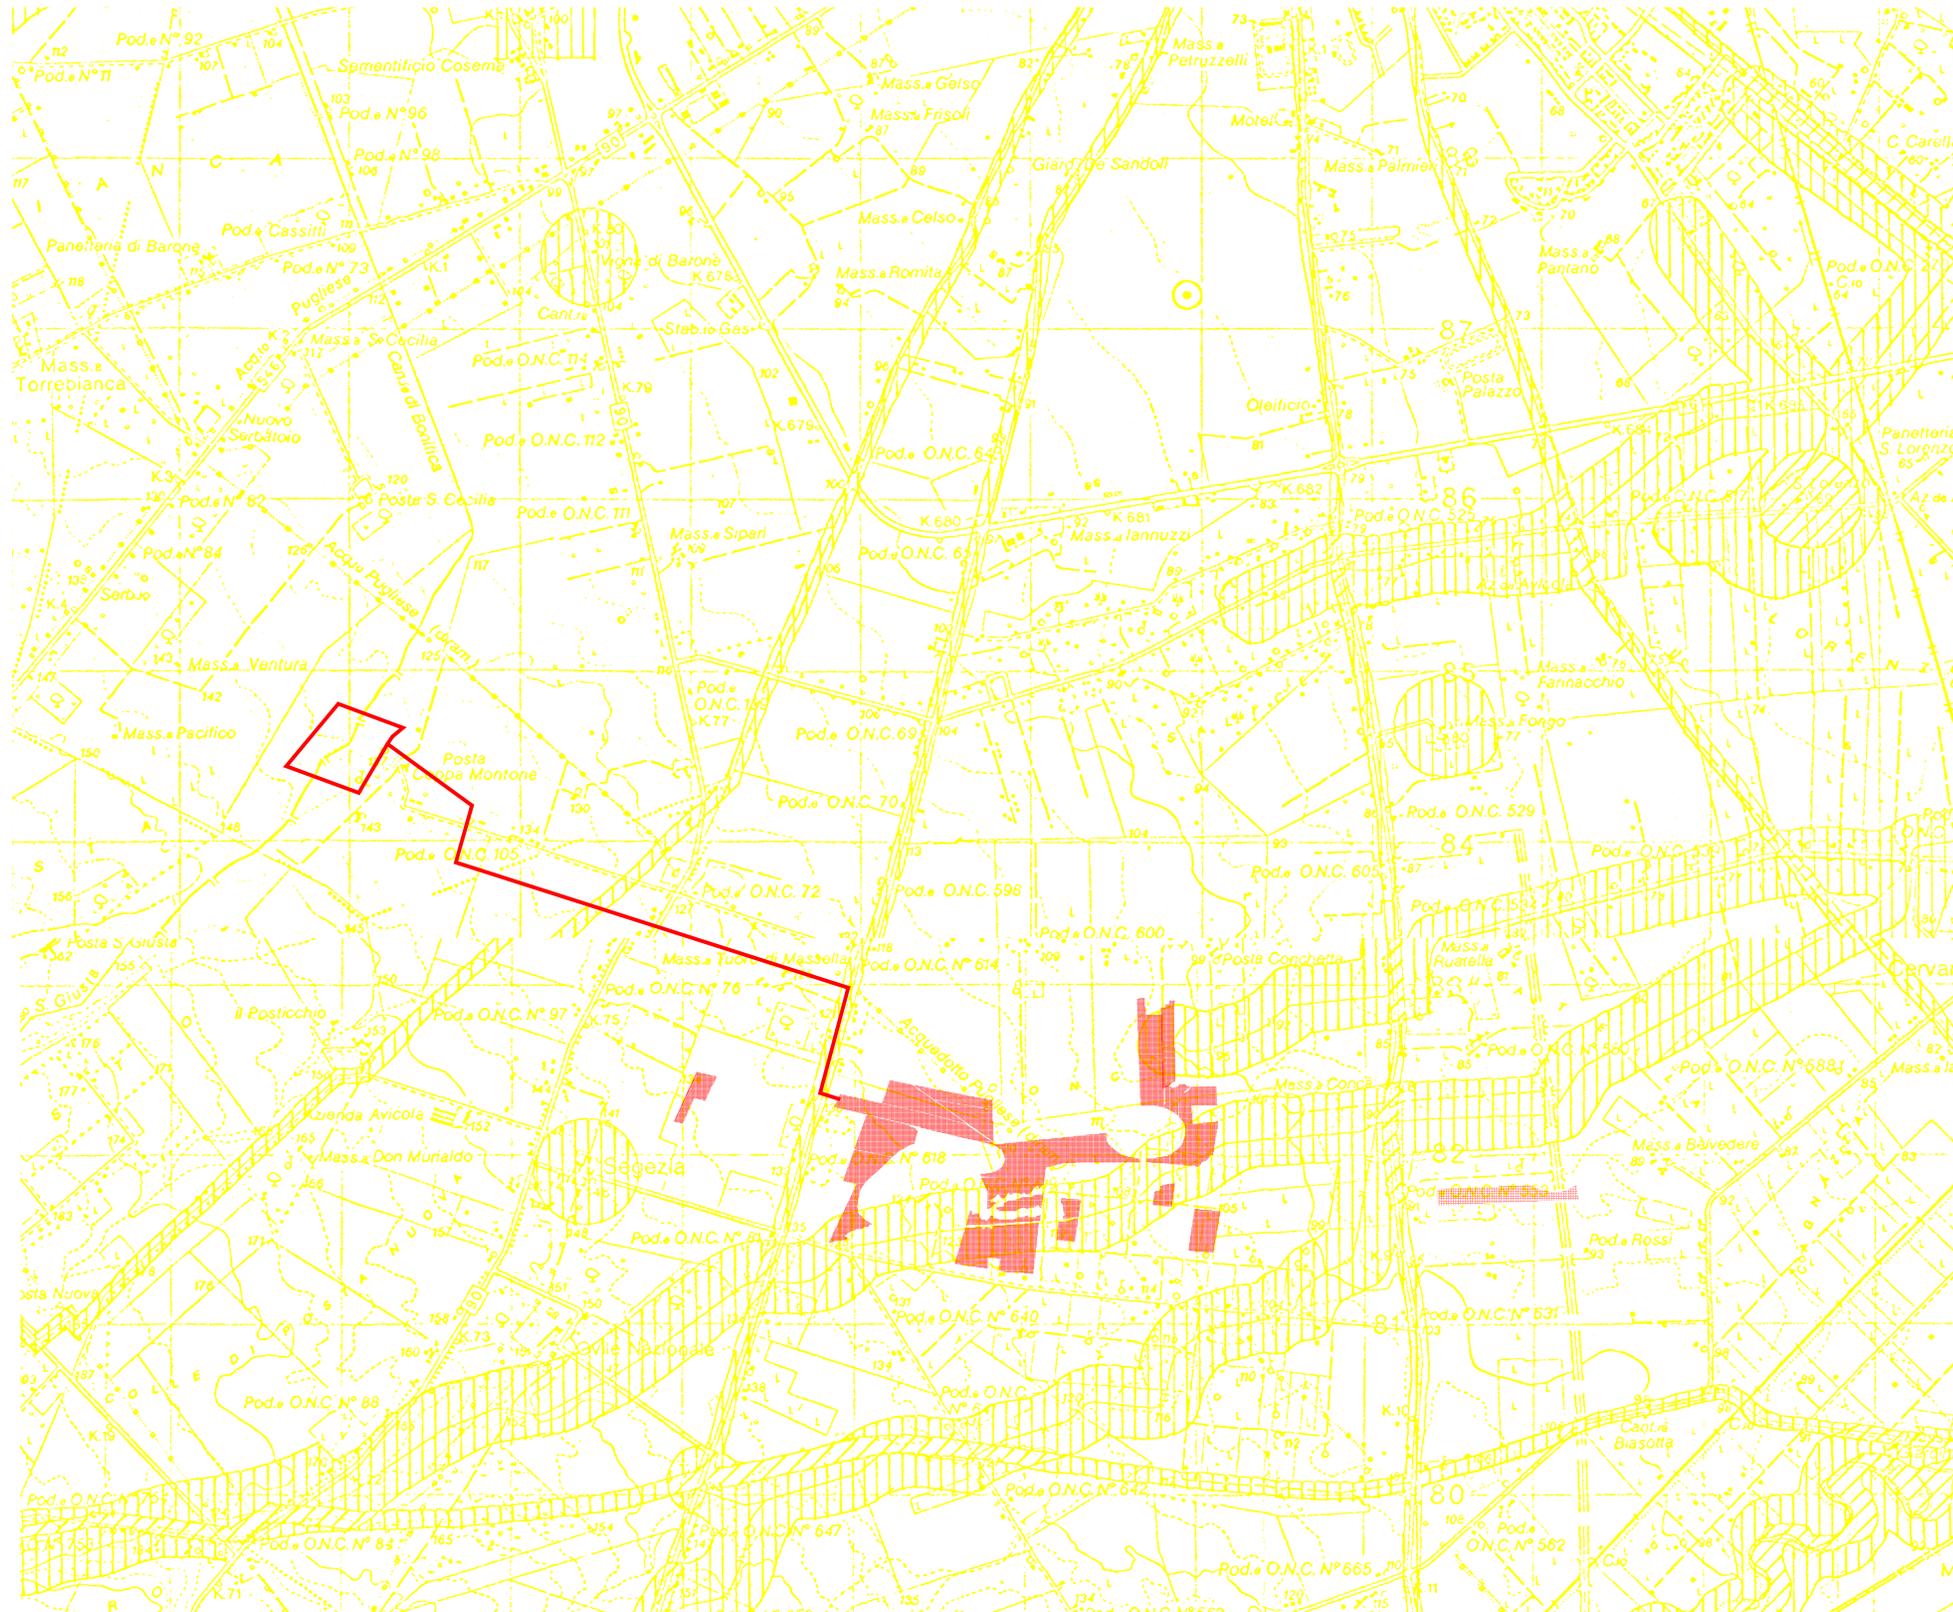
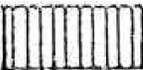


PUTT - AREA IMPIANTO ED OPERE DI CONNESSIONE

- Scala 1:10.000 -

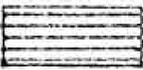

REGIONE PUGLIA – PUTT/PAESAGGIO AMBITI TERRITORIALI ESTESI

-  AMBITO "A"
-  AMBITO "B"
-  AMBITO "C"
-  AMBITO "D"

COMUNE DI FOGGIA

Provincia di Foggia

ISTANZA di Valutazione di Impatto Ambientale Nazionale,
ai sensi del D.L. 92/2021 e del D.lgs 152/2006 e s.m.i.

APR ENERGY TWO S.r.l.

Via Porto Galeo, 3222
04020 Santi Cosma e Damiano (LT)

REALIZZAZIONE di Impianto Fotovoltaico a Terra, denominato
"Foggia 1" Connesso alla RTN di Potenza pari a 93,019 MWp

Progettazione

Società di Ingegneria
FARENTI S.r.l.
Via Don Giuseppe Corda, snc
03030 Santopadre (FR)
Tel. 07761805460 Fax 07761800135

Ing. Piero Farenti



Codice documento

Titolo documento

VIA.TAV20

PUTT - AREA IMPIANTO ED OPERE DI CONNESSIONE

Revisione Elaborato

N. REV.	DATA REV.	DESCRIZIONE REVISIONE	REDAZIONE	APPROVAZIONE
0	Ottobre 2023	Prima emissione	Ing. Andrea Farenti	Ing. Piero Farenti