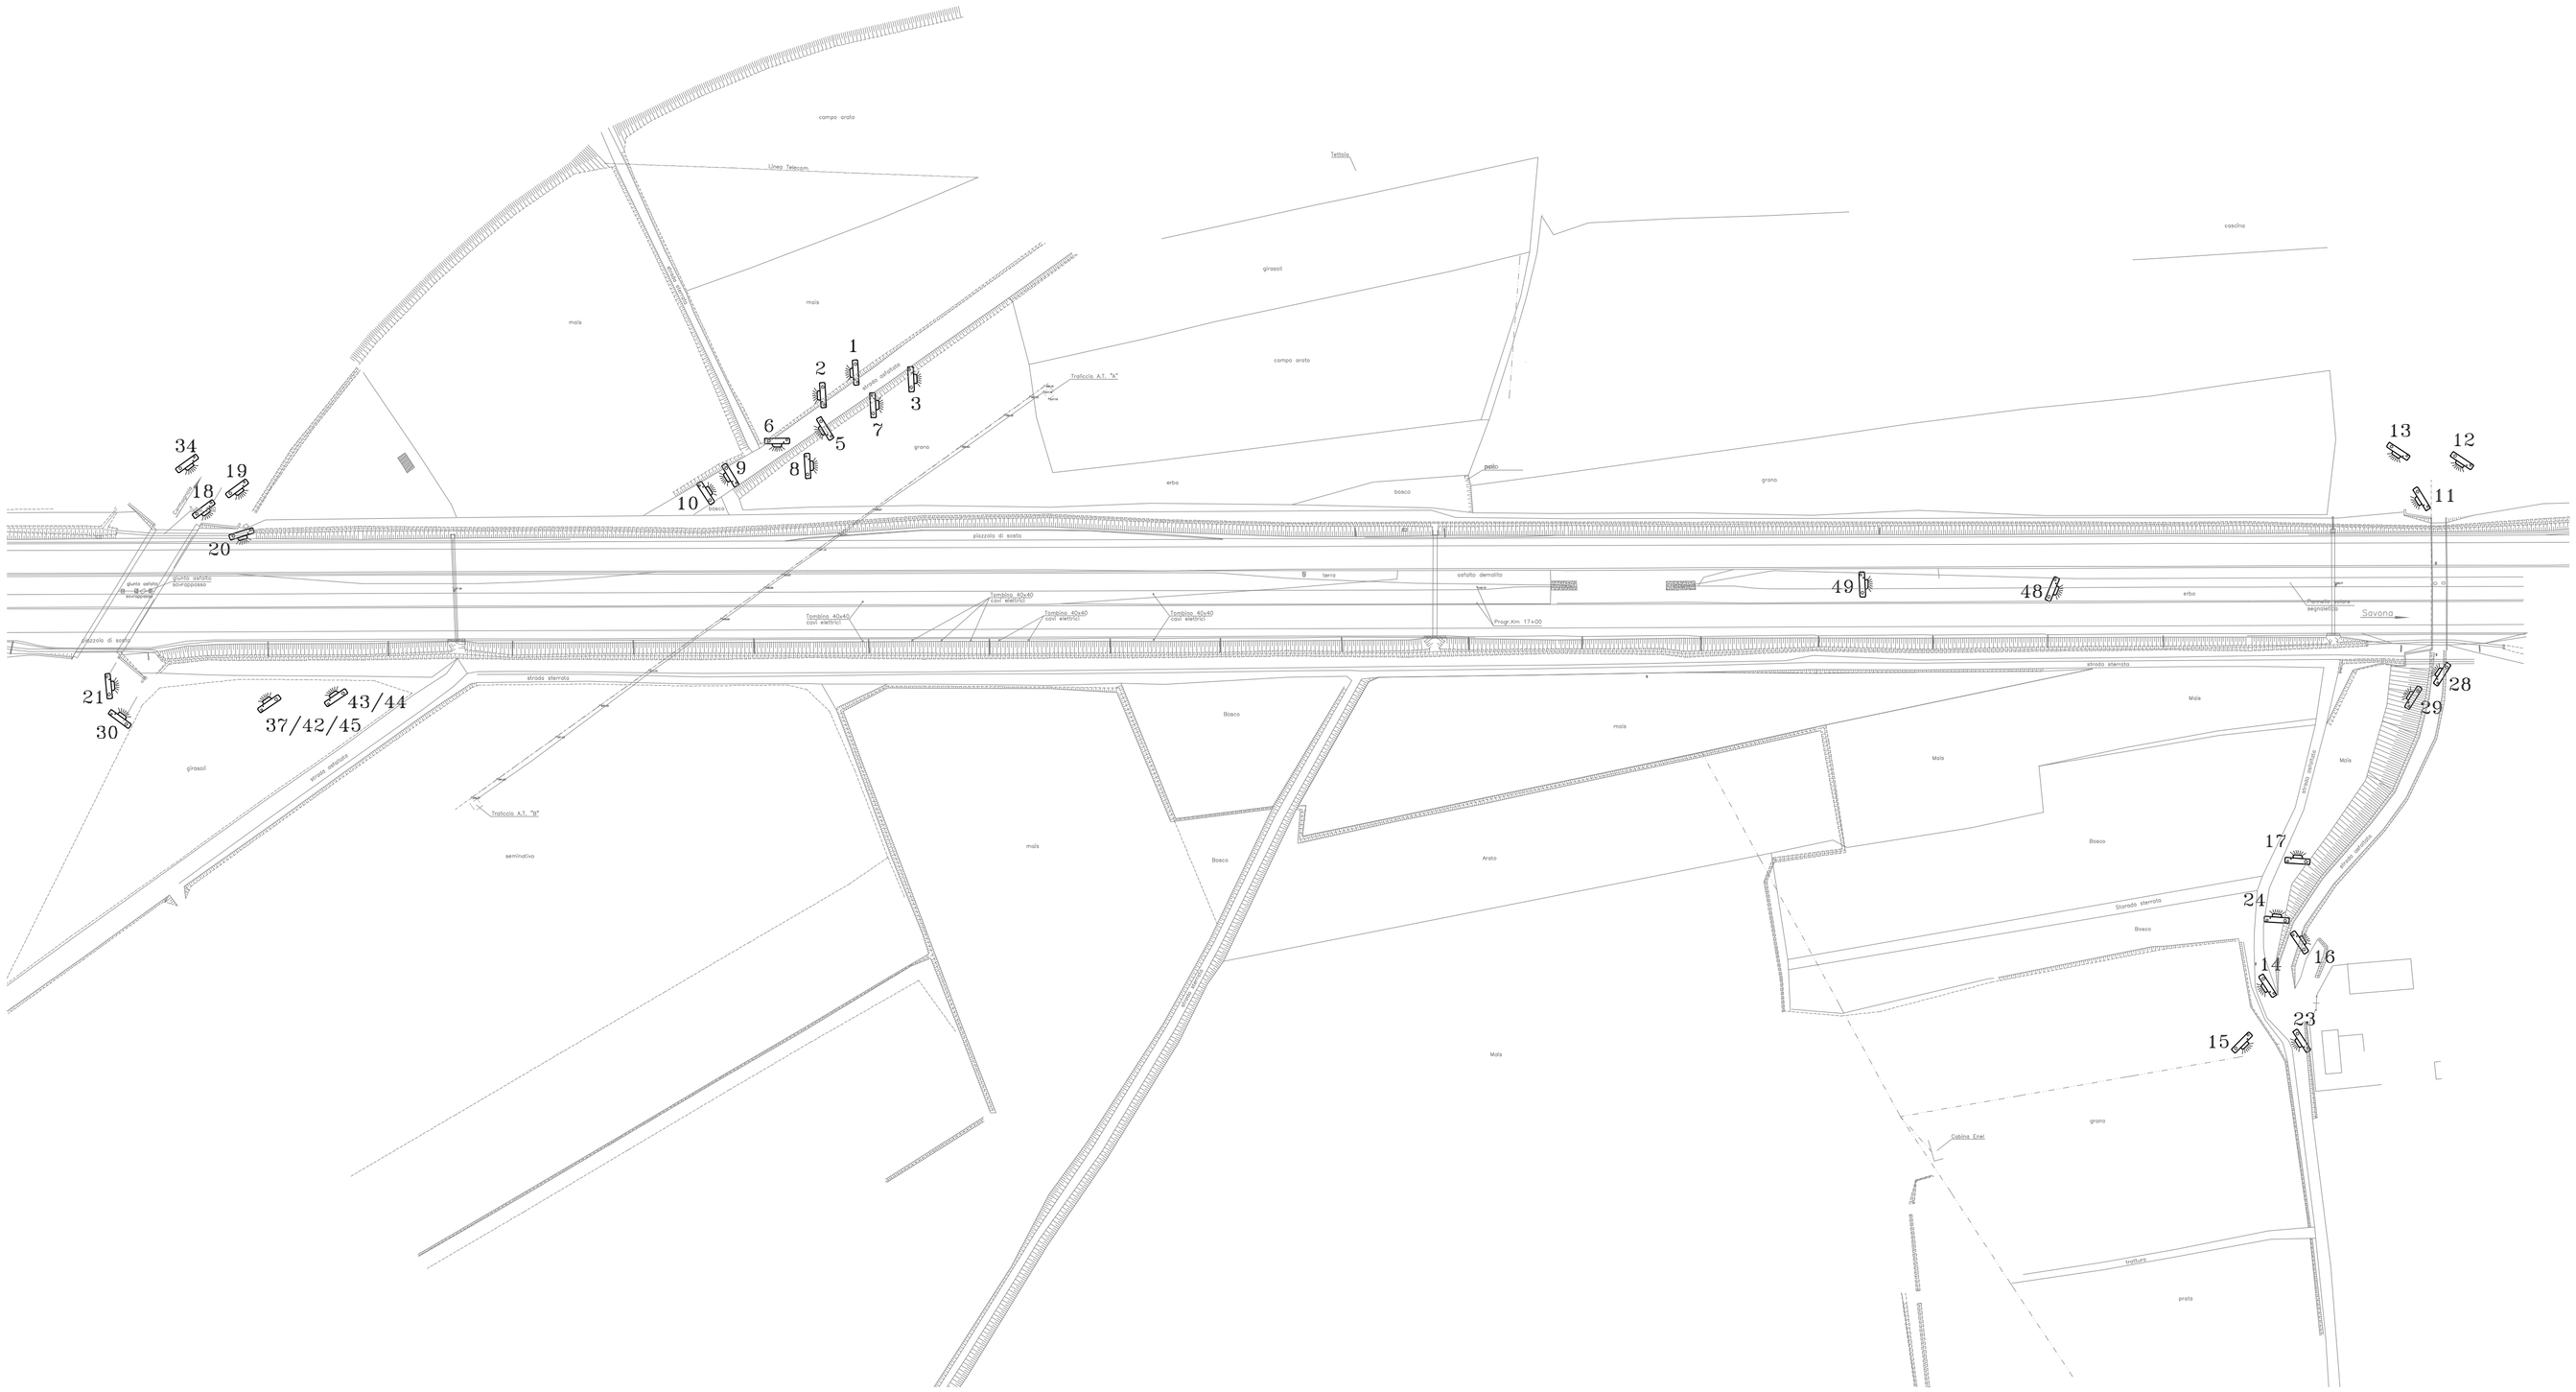

PROGETTO N.	DATA	

ats AUTOSTRADA TORINO SAVONA S.p.A.

gruppo autostrade per l'Italia

AUTOSTRADA TORINO – SAVONA S.p.A.
Corso Trieste nr. 170 – 10024 Moncalieri (TO)

AUTOSTRADA A6
TORINO – SAVONA

NUOVO SVINCOLO DI CARMAGNOLA SUD
Prog. Km 16+664

PROGETTO DEFINITIVO

PARTE GENERALE

DOCUMENTAZIONE FOTOGRAFICA
PLANIMETRIA DI RIFERIMENTO

spea autostrade ingegneria europea	IL PROGETTISTA : Ing. Fulvio DI TADDEO Ord. Ingg. Teramo N. 368	IL DIRETTORE TECNICO : Ing. Giampaolo NEBBIA Ord. Ingg. Roma N. 12028

RIFERIMENTO ELABORATO														DATA:	REVISIONE	
UNITA'	DIRETTORIO					FILE									n.	data
	codice commessa			N.Prog.	Fase	serie	n. progressivo			bla	rev.			MARZO 2008	–	–
P	C	M	5	7	0	1	0	8	5	6	P	D	G	N	0	0	4	–	–	SCALA: –		

REDATTO:		CONSULENZA:	
PROGETTATO:	Ing. Gianluca GALLI	APPROVATO:	Ing. Fulvio Di TADDEO

CAPO COMMESSA	VISTO DELLA COMMITTENTE
Ing. Gianluca GALLI O.I. Roma n° A23243	ats AUTOSTRADA TORINO SAVONA S.p.A.