

A

B

C

D

E

F

G

H

Situazione allo stato di fatto (novembre 2020)




Ipotesi di realizzazione mediante rendering

LEGENDA


- Confine Macrolotto C
 - Borri e corsi idrici principali
 - Rete scolante di progetto
 - Corpi idrici
- INTERVENTI MORFOLOGICI
- Scavi
 - Rilevati di sistemazione morfologica

Tipologie di intervento

- Ⓚ DA Interventi di diversificazione alveo
- Ⓚ DS Interventi per la difesa spondale
- Ⓚ PR Piantumazione aree ripariali con specie igrofile
- Ⓚ HA Habitat anfibi
- Nuclei boscati piantumabili sulla sommità spondale
- Allargamenti alveo

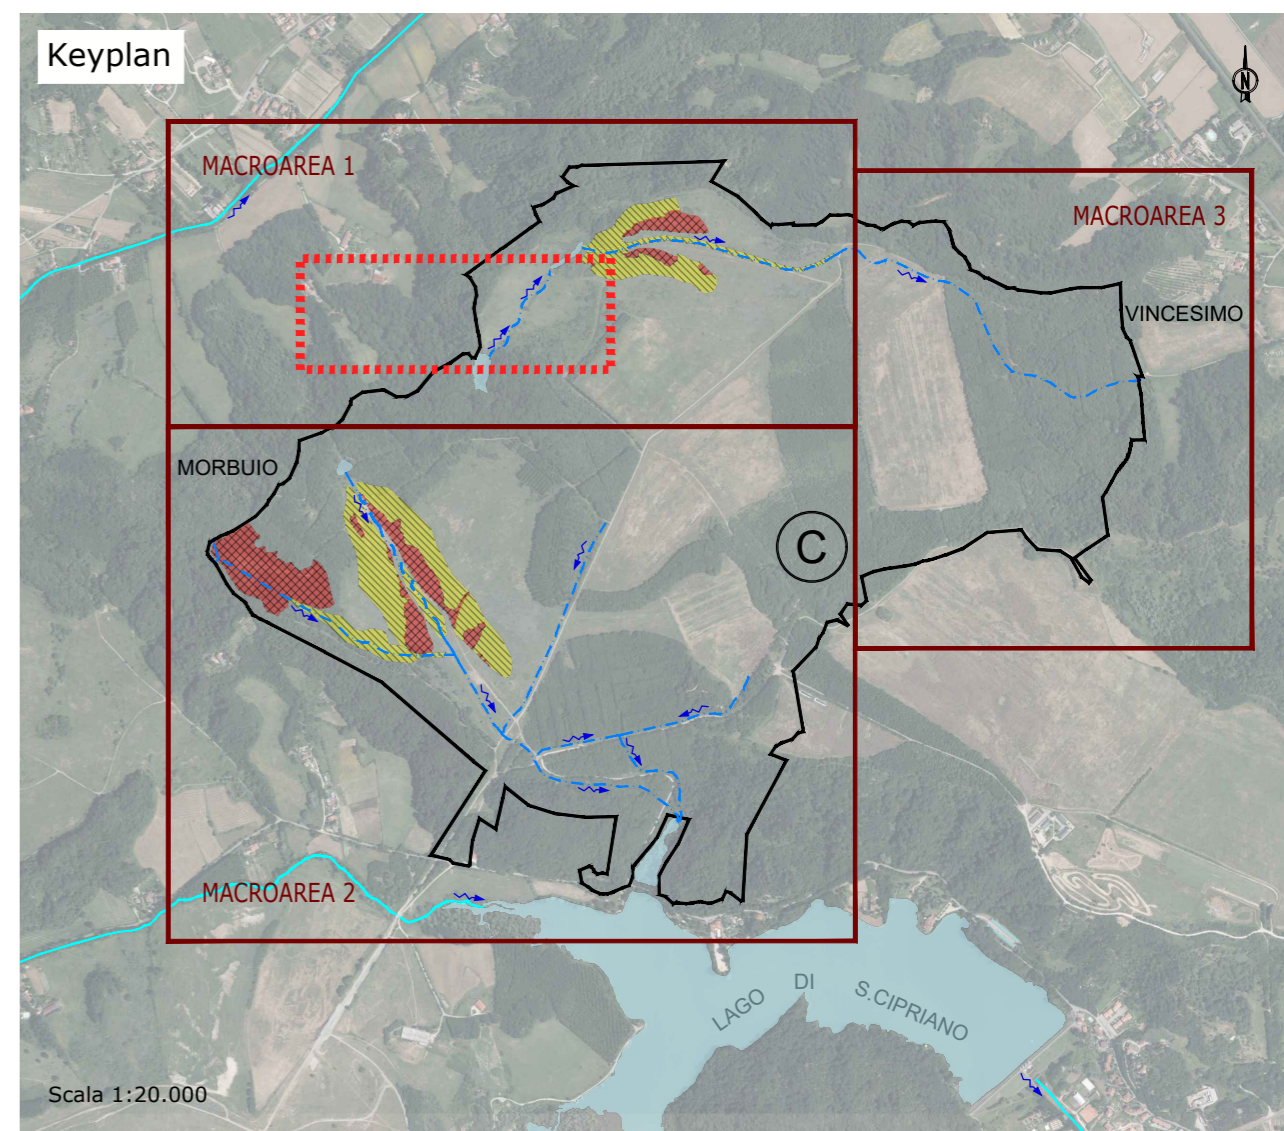

Localizzazione punto di ripresa

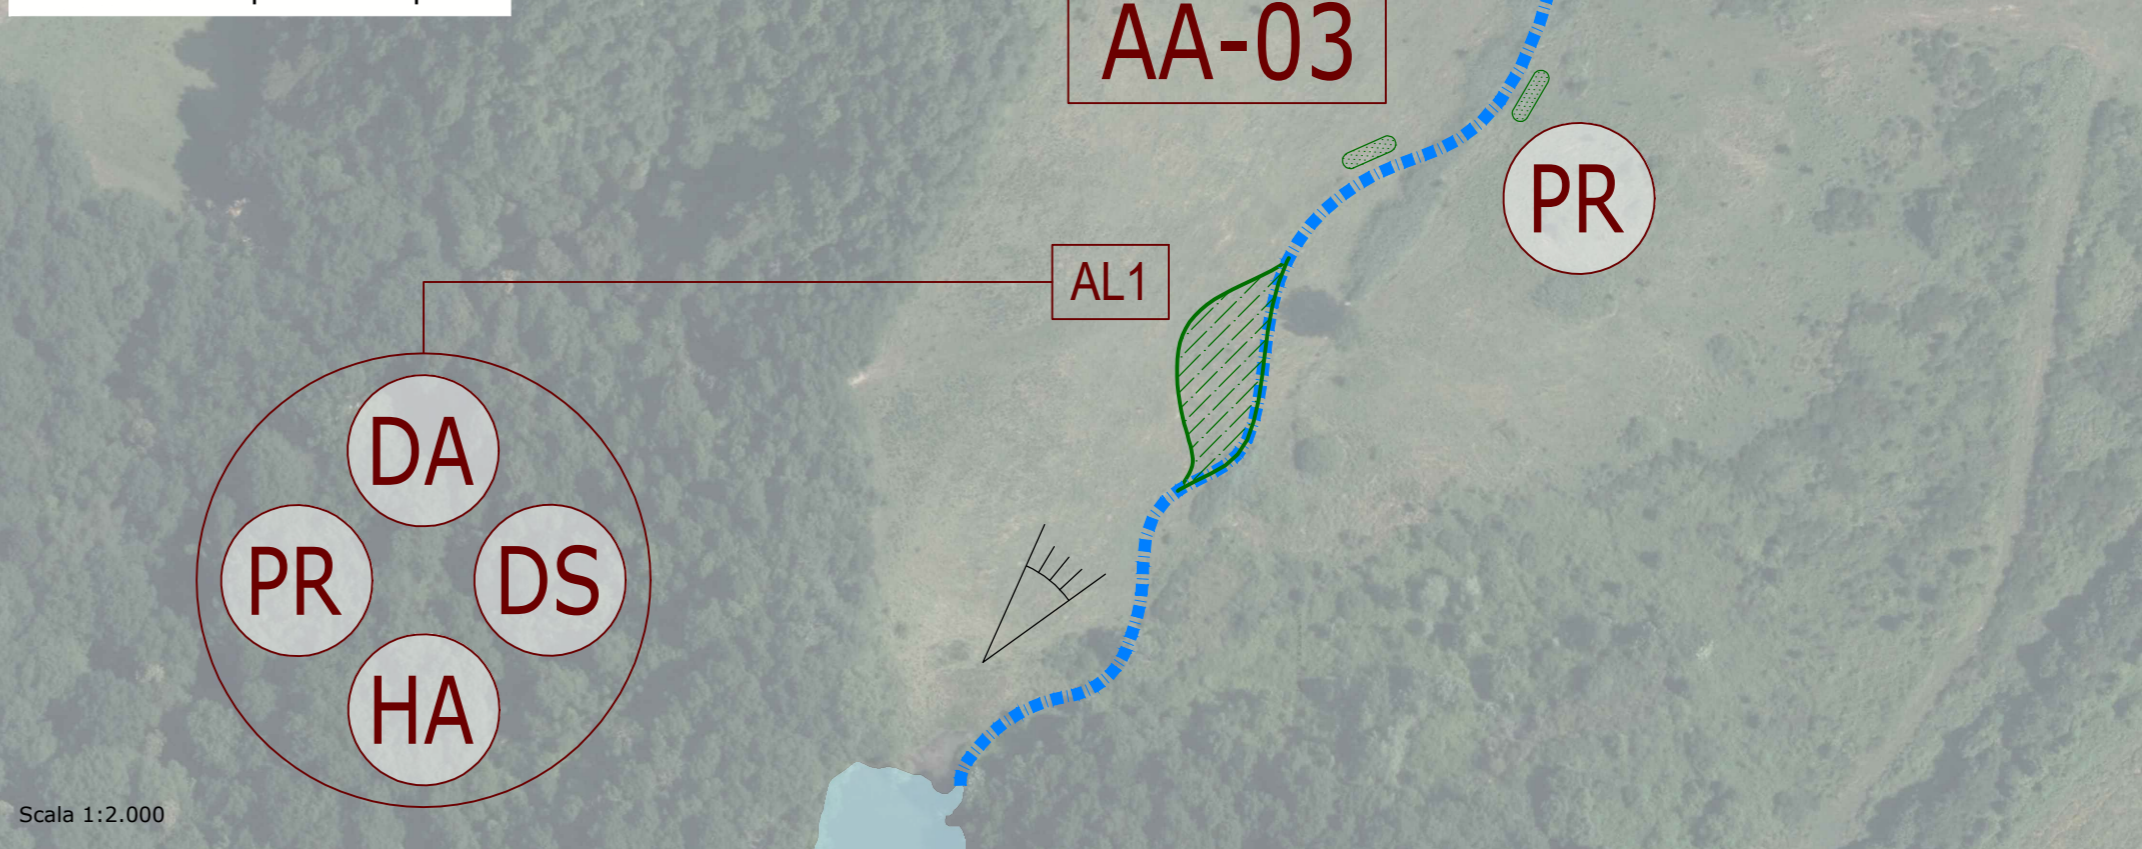

Riferimenti agli elaborati progettuali utilizzati come base:

- PBSMA2180100 (Planimetria generale degli interventi per localizzazione a scala ampia)
- PBSMA2180500 (Sezioni tipologiche e dettagli specifici per dettagli intervento tipologico AL)
- PBSMA2168400 (Relazione Paesaggistica per inquadramento luoghi)

00	24-02-23	FC	PER COSTRUZIONE	M.Sa GRAIA	H.B. ARTELIA	S.Pe PE	
REV. Rev.	DATE Data	SCOPE Scopo	REVISION DESCRIPTION Descrizione della revisione	PREPARED BY Preparato	COOPERATIONS Collaborazioni	APPROVED BY Approvato	ISSUED BY Emesso
				CLIENT Cliente ENEL GLOBAL GENERATION - GENERATION ITALY CCGT/OIL & GAS - PRESIDIO EX AREA MINERARIA - SANTA BARBARA			
PROJECT Progetto MINIERA SANTA BARBARA PIANO DI RECUPERO AMBIENTALE				EMPLOYER SUBMITAL Invio al cliente <input type="checkbox"/> FOR APPROVAL Per approvazione <input type="checkbox"/> FOR INFORMATION ONLY Per informazione <input type="checkbox"/> NOT REQUESTED Non richiesto		SYSTEM Sistema	
TITLE Titolo LOTTO C - INTERVENTI DI INGEGNERIA NATURALISTICA RENDERING				SHEET Foglio 1		FOLLSHEET Segue fg. -	
SCALE Scala Varie				DWG No Dis. n. PBSMA21891		OF Di 1	
FILE NAME Nome file PBSMA2189100				REPLACES DWG No Sostituisce il		SIZE FORMATO A2	
APPLIC. TO SECTION Valido per le sezioni				DWG TYPE Tipo el. D A C		DISC. Disc. D A C	

THIS DOCUMENT IS PROPERTY OF ENEL Spa.
 IT IS STRICTLY FORBIDDEN TO REPRODUCE THIS DOCUMENT, WHOLLY OR PARTIALLY AND TO PROVIDE ANY RELATED INFORMATION TO OTHERS WITHOUT PREVIOUS WRITTEN CONSENT.

Questo documento è proprietà di ENEL Spa.
 E' severamente proibito riprodurre anche in parte il documento o divulgare ad altri le informazioni contenute senza la preventiva autorizzazione scritta.