


Regione Sicilia
 Provincia di Palermo
 Comune di Caccamo

**Impianto agrofotovoltaico
 "SERPENTANA"
 di potenza installata pari a 31 MW
 da realizzarsi nel
 Comune di Caccamo (PA)**

PROGETTO DEFINITIVO

01	19/10/2023	Integrazione per Parere Tecnico C.T.S. N.386 del 29/06/2023	Ing. Daniela Chifari	Dott. Giuseppe Filiberto	Dott. Fabrizio Milo
00	07/11/2022	Prima Stesura	Ing. Daniela Chifari	Dott. Giuseppe Filiberto	Dott. Fabrizio Milo
REV.	DATA	DESCRIZIONE	REDATTO	VERIFICATO	APPROVATO

PROGETTISTA: GREEN FUTURE Srl
 Sede Legale: Via U. Maddalena, 98-0300 PALIOTTI
 Sede operativa: Corso Calatani, 10 - 90100 - Palermo, Italia
 info@greenfuture.it

CLIENTE: **BEE SERPENTANA SRL**
 Anello Nord, 25 - Brunico (BZ)
 beeserpentanasrl@pec.it

TITOLO ELABORATO: **PLANIMETRIA DEFLUSSO ACQUE METEORICHE**

CODICE ELABORATO: **FV22_SERPENTANA_EL38_REV01**

DATA: **Ottobre 2023**

TIPOLOGIA/ANNO: **FV22**

COD. PROGETTO: **SERPENTANA**

N.º ELABORATO: **EL38**

REVISIONE: **01**

SCALA: **1:1.500**




Planimetria layout con sistema di smaltimento acque meteoriche del sottoimpianto 1.

Scala 1:1.500

E' vietata la copia anche parziale del presente elaborato

LEGENDA

- FASCIA ARBOREA
- CABINA INVERTER AT/BT
- CABINA SMISTAMENTO 36 kV
- ILLUMINAZIONE
- VIDEO SORVEGLIANZA
- ATTRAVERSAMENTO FOSSO DI GUARDIA VIABILITA' INTERNA
- BACINO DI LAMINAZIONE/ AREA UMIDA PER LA FAUNA
- VIABILITA' INTERNA
- LIMITE PARTICELLE IMPEGNATE
- RECINZIONE IMPIANTO
- FOSSO DI GUARDIA DI TIPO 1
- FOSSO DI GUARDIA DI TIPO 2
- FOSSO DI GUARDIA DI TIPO 3
- OPERA DI DISSIPAZIONE IN PIETRAMME

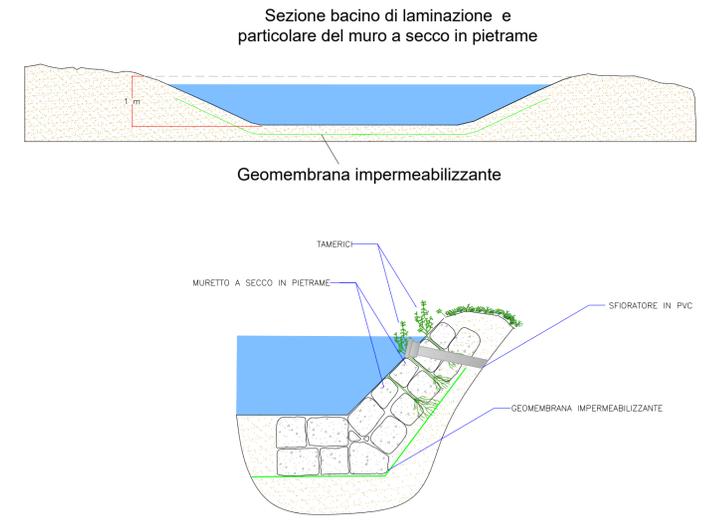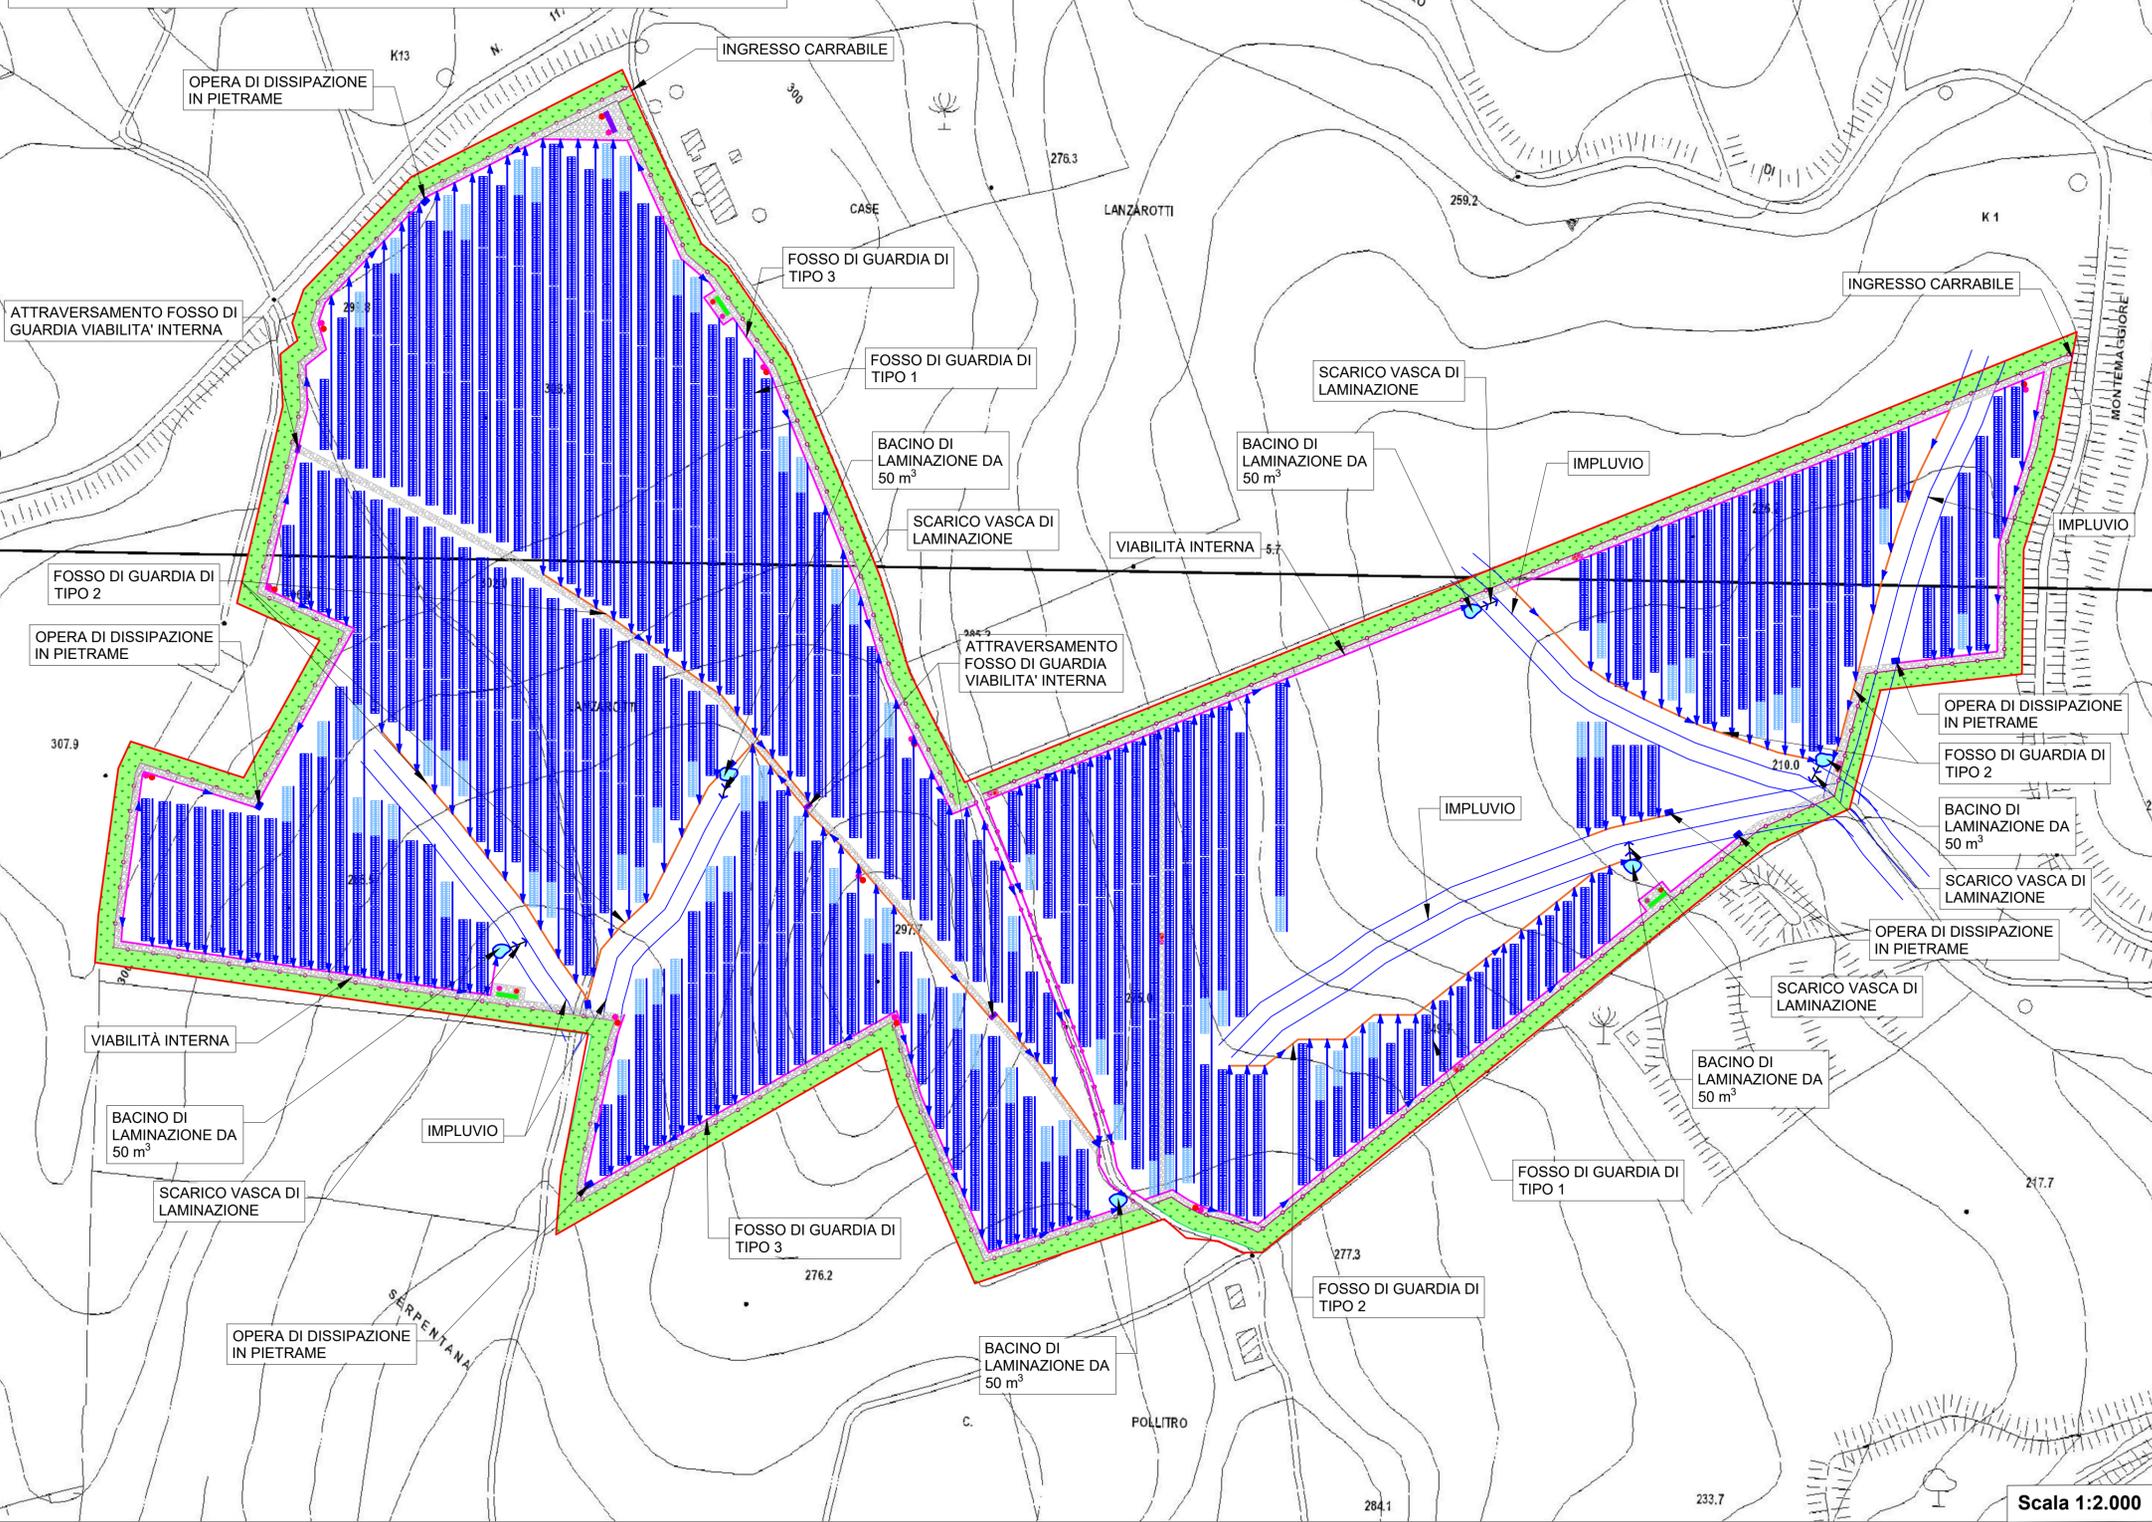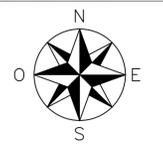

Regione Siciliana
Provincia di Palermo
Comune di Caccamo

**Impianto agrofotovoltaico
"SERPENTANA"
di potenza installata pari a 31 MW
da realizzarsi nel
Comune di Caccamo (PA)**

PROGETTO DEFINITIVO

01	19/10/2023	Integrazione per Parere Tecnico C.T.S. N.386 del 29/06/2023	Ing. Daniela Chifari	Dott. Giuseppe Filiberto	Dott. Fabrizio Millo
00	07/11/2022	Prima Stesura	Ing. Daniela Chifari	Dott. Giuseppe Filiberto	Dott. Fabrizio Millo
REV.	DATA	DESCRIZIONE	REDATTO	VERIFICATO	APPROVATO

PROGETTISTA:
GREEN FUTURE Srl
Sede Legale: Via U. Maddalena,
Sede operativa: Corso Calatani,
90100 - Palermo, Italia
info@greenfuture.it

CLIENTE:
BEE SERPENTANA SRL
Anello Nord,25 - Brunico (BZ)
beeserpentanasrl@pec.it

TITOLO ELABORATO:
PLANIMETRIA DEFLUSSO ACQUE METEORICHE

CODICE ELABORATO:
FV22_SERPENTANA_EL38_REV01

SCALA:
1:2.000

DATA:	TIPOLOGIA/ANNO	COD. PROGETTO	N° ELABORATO	REVISIONE
19/10/2023	FV22	SERPENTANA	EL38	01

Scala 1:2.000

Planimetria layout con sistema di smaltimento acque meteoriche dei sottoimpianti 2 e 3.

E' vietata la copia anche parziale del presente elaborato