PLANIMETRIA SMALTMENTO ACQUE

Rapp. 1:500

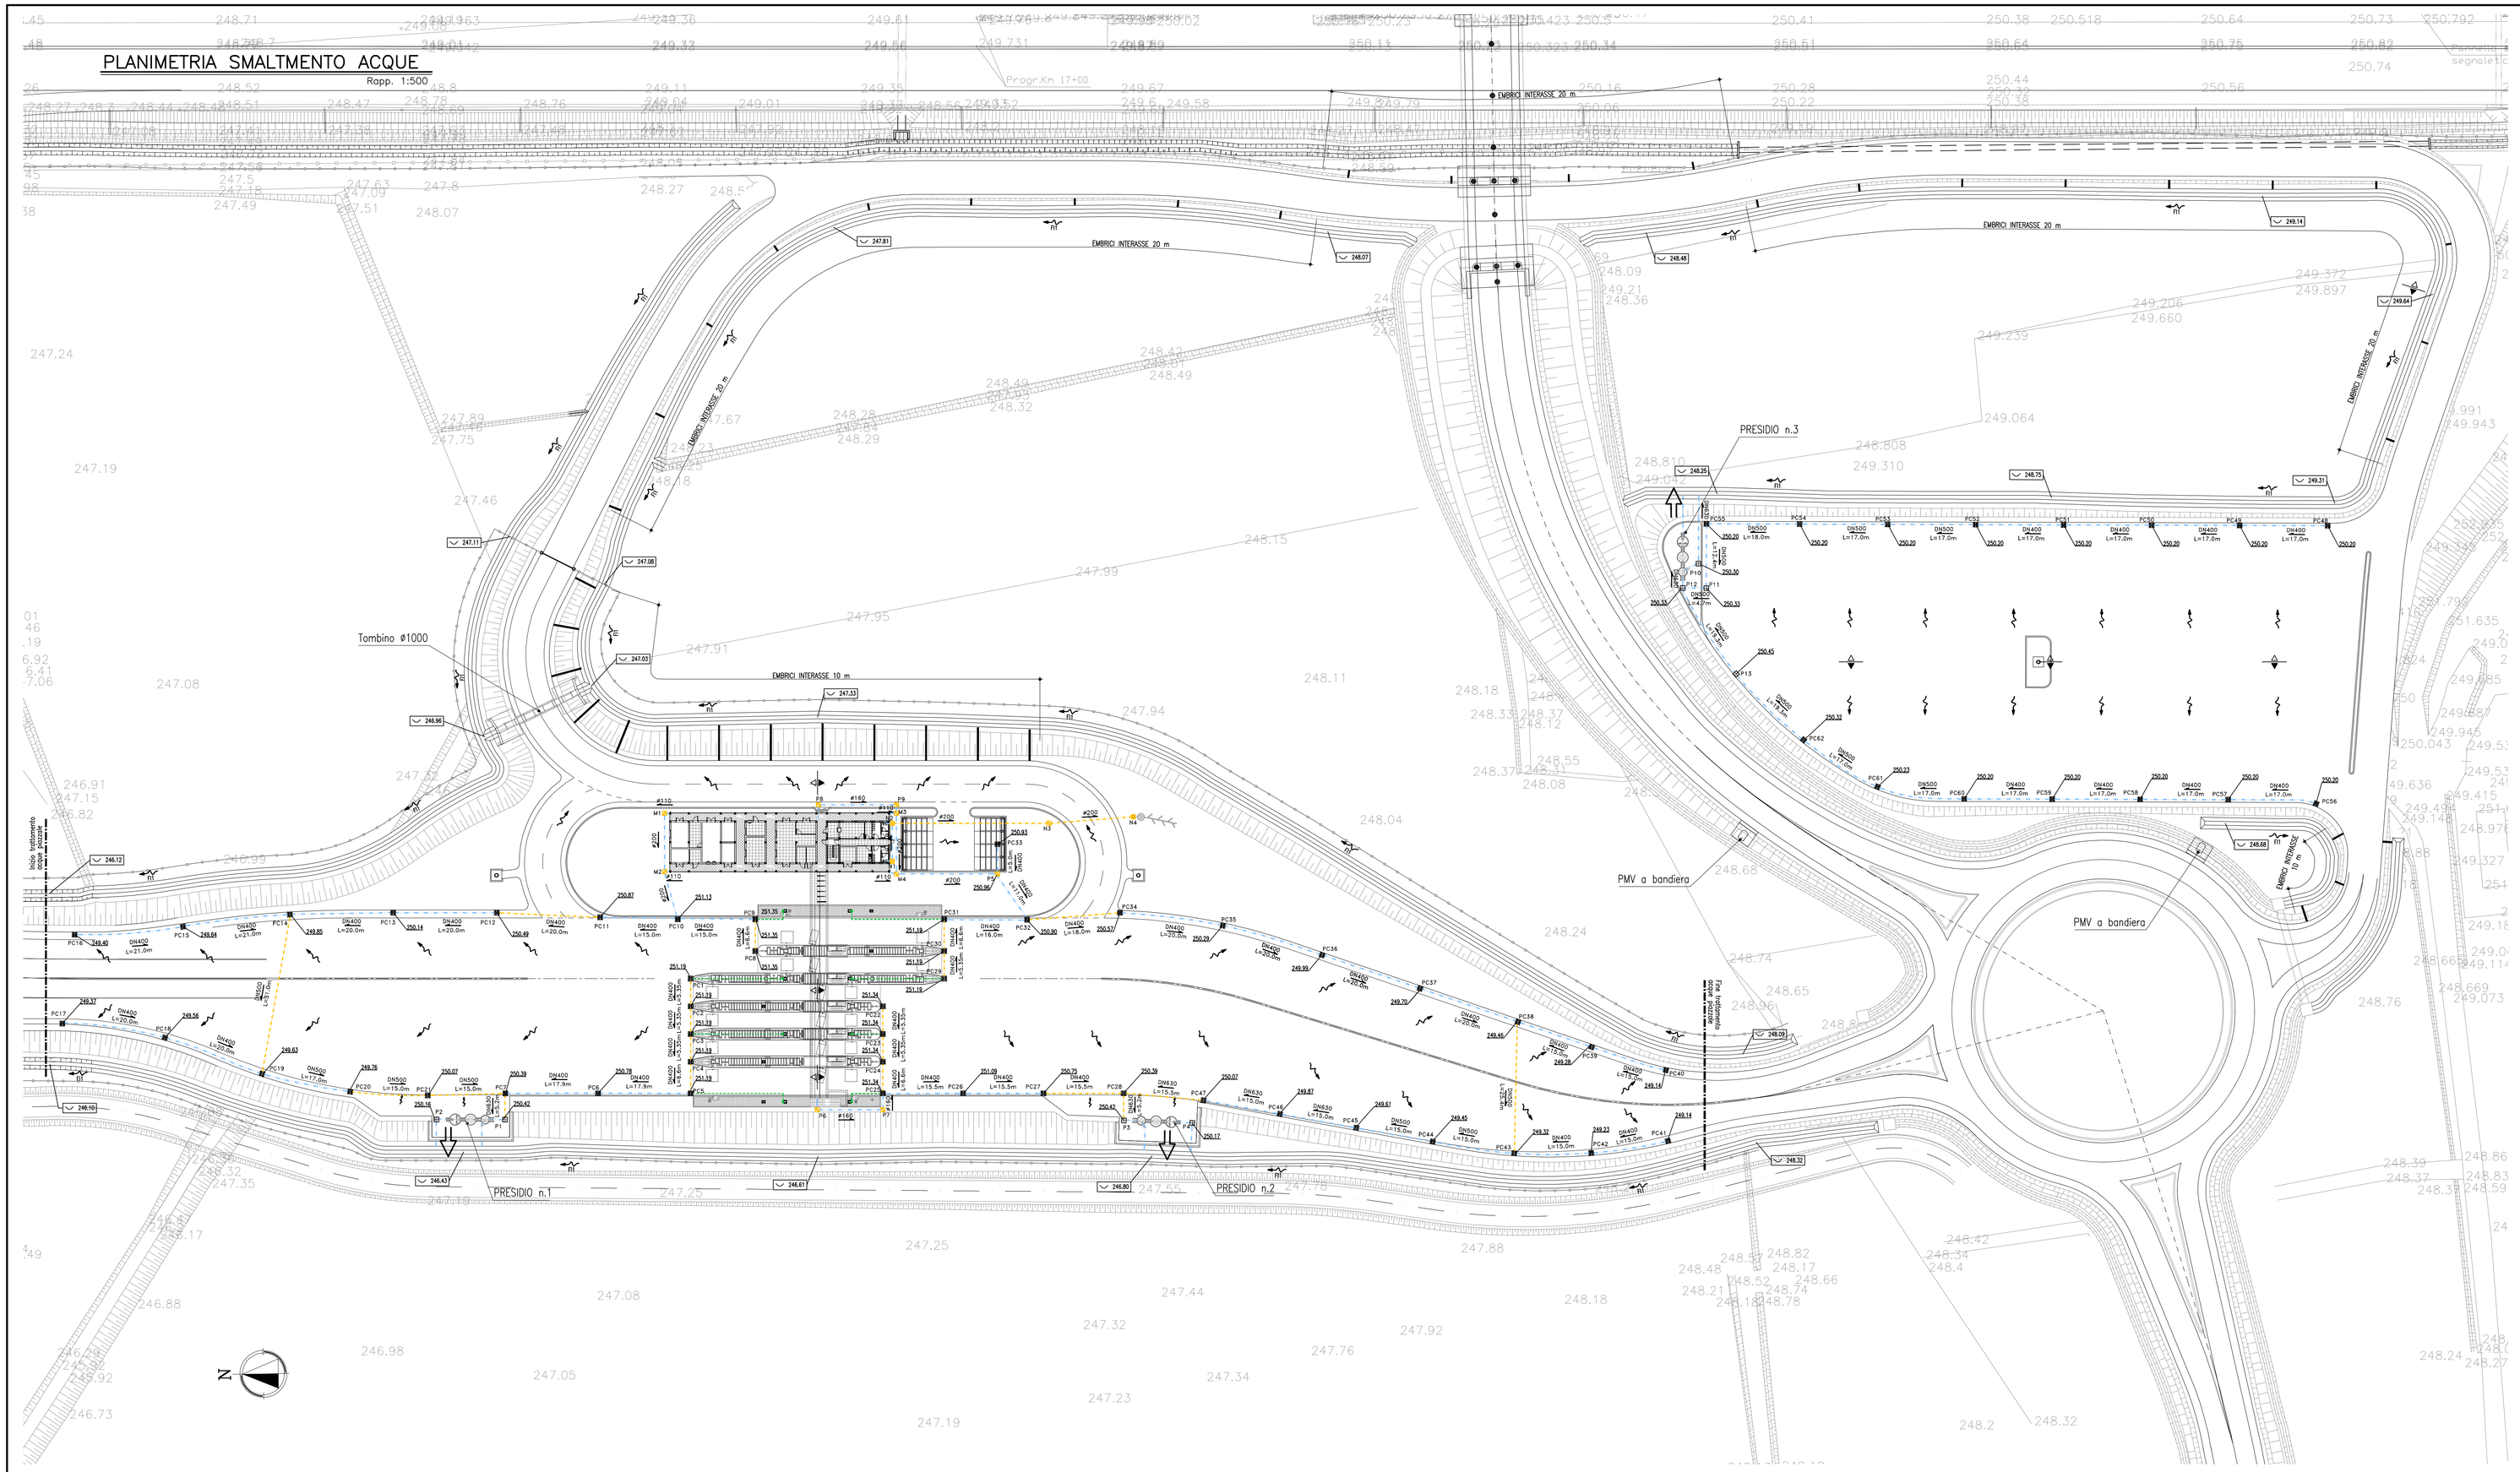

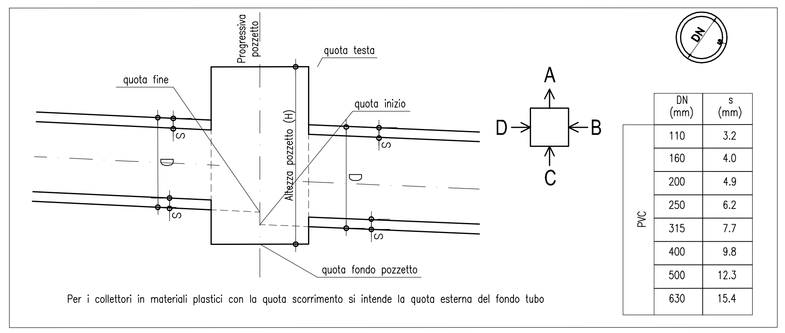

Per i collettori in materiali plastici con la quota scorrimento si intende la quota esterna del fondo tubo

DN (mm)	s (mm)
110	3.2
160	4.0
200	4.9
250	6.2
315	7.7
400	9.8
500	12.3
630	15.4

PVC

Pozzetto	Quota testa	Quota A	Quota B	Quota C	Quota D	Quota fondo	Altezza pozzetto
	m s.l.m.	m s.l.m.	m s.l.m.	m s.l.m.	m s.l.m.	m s.l.m.	m
PC1	251,19	249,99	-	-	-	249,84	1.35
PC2	251,19	249,96	-	249.96	-	249.81	1.38
PC3	251.19	249.94	-	249.94	-	249.79	1.40
PC4	251,19	249.91	-	249.91	-	249.76	1.43
PC5	251.19	249.88	249.88	-	-	249.73	1.46
PC6	250,78	249.53	-	249.53	-	249.38	1.40
PC7	250.39	247.45	247.58	-	249.18	247.30	3.09
PC8	251.35	250.15	-	-	-	250.00	1.35
PC9	251.35	250.12	-	-	250.12	249.97	1.38
PC10	251,13	249.89	250.13	249.89	-	249.74	1.39
PC11	250.87	249.67	-	249.67	-	249.52	1.35
PC12	250.49	249.29	-	249.29	-	249.14	1.35
PC13	250,14	248,94	-	248.94	-	248,79	1.35
PC14	249.85	247.97	248,07	-	248.65	247.82	2.03
PC15	249.64	248,14	-	248.14	-	247.99	1.65
PC16	249.40	248,20	-	-	-	248,05	1.35
PC17	249.37	248,17	-	-	-	248,02	1.35
PC18	249.56	248.11	-	248.11	-	247.96	1.60
PC19	249.63	247.82	-	248.05	247.82	247.67	1.96
PC20	249.76	247.73	-	247.73	-	247.58	2.18
PC21	250.07	247.66	-	247.66	-	247.51	2.56
PC22	251.34	250.14	-	-	-	249.99	1.35
PC23	251.34	250.11	-	250.11	-	249.96	1.38
PC24	251.34	250.09	-	250.09	-	249.94	1.40
PC25	251.34	250.05	250.34	-	250.05	249.90	1.44
PC26	251.09	249.76	-	249.76	-	249.61	1.48
PC27	250.75	249.46	-	249.46	-	249.31	1.44
PC28	250.39	247.22	249.17	-	247.22	247.07	3.32
PC29	251.19	249.99	-	-	-	249.84	1.35
PC30	251.19	249.96	-	249.96	-	249.81	1.38
PC31	251.19	249.93	249.93	-	-	249.78	1.41
PC32	250.90	249.65	-	249.69	249.65	249.50	1.40
PC33	250.93	249.73	-	-	-	249.58	1.35
PC34	250.57	249.36	-	249.36	-	249.21	1.36
PC35	250.29	249.04	-	249.04	-	248.89	1.40
PC36	249.99	248.76	-	248.76	-	248.61	1.38
PC37	249.70	248.48	-	248.48	-	248.33	1.37
PC38	249.46	247.75	248.26	-	247.85	247.60	1.86
PC39	249.28	247.90	-	247.90	-	247.75	1.54
PC40	249.14	247.94	-	-	-	247.79	1.35
PC41	249.14	247.94	-	-	-	247.79	1.35
PC42	249.23	247.90	-	247.90	-	247.75	1.49
PC43	249.32	247.65	247.65	247.85	-	247.50	1.82
PC44	249.45	247.59	-	247.59	-	247.44	2.01
PC45	249.61	247.53	-	247.53	-	247.38	2.23
PC46	249.87	247.34	-	247.34	-	247.19	2.68
PC47	250.07	247.28	-	247.28	-	247.13	2.94

Pozzetto	Quota testa	Quota A	Quota B	Quota C	Quota D	Quota fondo	Altezza pozzetto
	m s.l.m.	m s.l.m.	m s.l.m.	m s.l.m.	m s.l.m.	m s.l.m.	m
PC48	250.20	249.00	-	-	-	248.85	1.35
PC49	250.20	248.95	-	248.95	-	248.80	1.40
PC50	250.20	248.90	-	248.90	-	248.75	1.45
PC51	250.20	248.85	-	248.85	-	248.70	1.50
PC52	250.20	248.70	-	248.80	-	248.55	1.65
PC53	250.20	248.65	-	248.65	-	248.50	1.70
PC54	250.20	248.59	-	248.59	-	248.44	1.76
PC55	250.20	248.54	-	-	248.54	248.39	1.81
PC56	250.20	249.00	-	-	-	248.85	1.35
PC57	250.20	248.95	-	248.95	-	248.80	1.40
PC58	250.20	248.90	-	248.90	-	248.75	1.45
PC59	250.20	248.85	-	248.85	-	248.70	1.50
PC60	250.20	248.80	-	248.80	-	248.65	1.55
PC61	250.23	248.65	-	248.65	-	248.50	1.73
PC62	250.32	248.59	-	248.59	-	248.44	1.88

Pozzetto	Quota testa	Quota A	Quota B	Quota C	Quota D	Quota fondo	Altezza pozzetto
	m s.l.m.	m s.l.m.	m s.l.m.	m s.l.m.	m s.l.m.	m s.l.m.	m
P1	250.42	247.43	247,43	-	-	247,28	3,14
P2	250.16	247.33	-	-	247.33	247.18	2.98
P3	250.42	247.19	-	-	247,19	247,04	3.38
P4	250.17	247.09	247,09	-	-	246,94	3,23
P5	250.96	249.71	249,96	249.71	-	249,56	1,41
P6	251.65	250.38	-	250.38	-	250,23	1.42
P7	251.49	250.38	-	-	250.38	250,23	1.26
P8	251.50	250.60	-	-	250,60	250,45	1.05
P9	251.30	250.55	-	-	250,60	250,40	0.90
P10	250.30	248.44	-	-	248,44	248,29	2.01
P11	250.33	248.50	248,50	-	-	248.35	1.98
P12	250.33	248.48	248,49	-	-	248.33	2.00
P13	250,45	248,54	-	248,54	-	248,39	2.06

Pozzetto	Quota testa	Quota A	Quota B	Quota C	Quota D	Quota fondo	Altezza pozzetto
	m s.l.m.	m s.l.m.	m s.l.m.	m s.l.m.	m s.l.m.	m s.l.m.	m
N1	251,46	250,61	---	---	250,70	250,46	1,00
N2	251.46	250.54	250,54	---	250,63	250,39	1,07
N3	251,34	250.10	---	250,12	---	249,97	1,37
N4	250,65	249,80	---	249,80	---	249,65	1,00
M1	251,17	250,32	---	---	250,41	250,17	1,00
M2	251,19	250,21	---	250,21	250,30	250,06	1,13
M3	251,45	250,60	250,69	250,60	---	250,45	1,00
M4	251,45	250,49	---	250,49	250,58	250,34	1,11

NOTE GENERALI

- TUTTE LE DIMENSIONI SONO ESPRESSE IN METRI TRANNE DOVE DIVERSAMENTE INDICATO
- TUTTE LE QUOTE ALTIMETRICHE E LE COORDINATE SONO ESPRESSE IN METRI
- LE QUOTE ESPRESSE SONO DI PROGETTO

LEGENDA :

LEGENDA PLANIMETRIE IDRAULICHE

- DIREZIONE DEFLUSSO ACQUE
- DIREZIONE DEFLUSSO COLLETTORI
- RECAPITI
- XX.XX — QUOTA FONDO FOSSO
- DISPLUVIO
- XXX.XX — QUOTA P.C. DI PROGETTO

LEGENDA CANALIZZAZIONI

- DN( ) — TUBAZIONE IN PVC
- DN( ) — TUBAZIONE IN PVC CON RINFIANCO IN CLS RCK=30
- DN( ) — TUBAZIONE IN PVC DN 100
- PLUVIALE IN ACCIAIO DN 82.5
- FOSSI DI GUARDIA
- EMBRICI

LEGENDA MANUFATTI

- POZZETTO IN CLS 80x80 cm CON CADITOIA GRIGLIATA
- POZZETTO IN CLS 80x80 cm CON CHIUSINO CARRABILE
- POZZETTO IN CALCESTRUZZO SIFONATO 60X60 cm
- POZZETTO IN CALCESTRUZZO 60X60 cm

PROGETTO N.	DATA	

ats — AUTOSTRADA TORINO SAVONA S.p.A.

AUTOSTRADA TORINO – SAVONA S.p.A.
Corso Trieste nr. 170 – 10024 Moncalieri (TO)

gruppo autostrade per l'Italia

AUTOSTRADA A6
TORINO – SAVONA

NUOVO SVINCOLO DI CARMAGNOLA SUD
Prog. Km 16+664

PROGETTO DEFINITIVO

PIAZZALE DI STAZIONE

PLANIMETRIA SMALTIMENTO ACQUE DI PIAZZALE, STRADA DI ACCESSO E PARCHEGGIO

spea autostrade — Ingegneria europea

IL PROGETTISTA :
Ing. Fulvio DI TADDEO
Ord. Ingg. Teramo N. 368

IL DIRETTORE TECNICO :
Ing. Giampaolo NEBBIA
Ord. Ingg. Roma N. 12028

RIFERIMENTO ELABORATO								DATA:	REVISIONE	
UNITA'	DIRETTORIO		FILE					MARZO 2008	n.	data
	codice commessa	n.Prog	Fase	serie	n. progressivo	s/a	rev.		1	FEBBRAIO 2011
PCM	5701	0856	PDS	T010	–	2		SCALA: 1:500	2	APRILE 2011

REDATTO:		CONSULENZA:	M&B Progettazioni Ambiente e Trasporti
PROGETTATO:	Ing. Gianluca GALLI	APPROVATO:	Ing. Fulvio Di TADDEO

CAPO COMMESSA	VISTO DELLA COMMITTENTE
Ing. Gianluca GALLI O.I. Roma n° A23243	ats AUTOSTRADA TORINO SAVONA S.p.A.