




Sezione T1 - sezione tipologica pennello
 Volume di ripascimento emerso 86 m³/m
 Volume di ripascimento sommerso 29 m³/m
 Volume di ripascimento TOTALE 115 m³/m

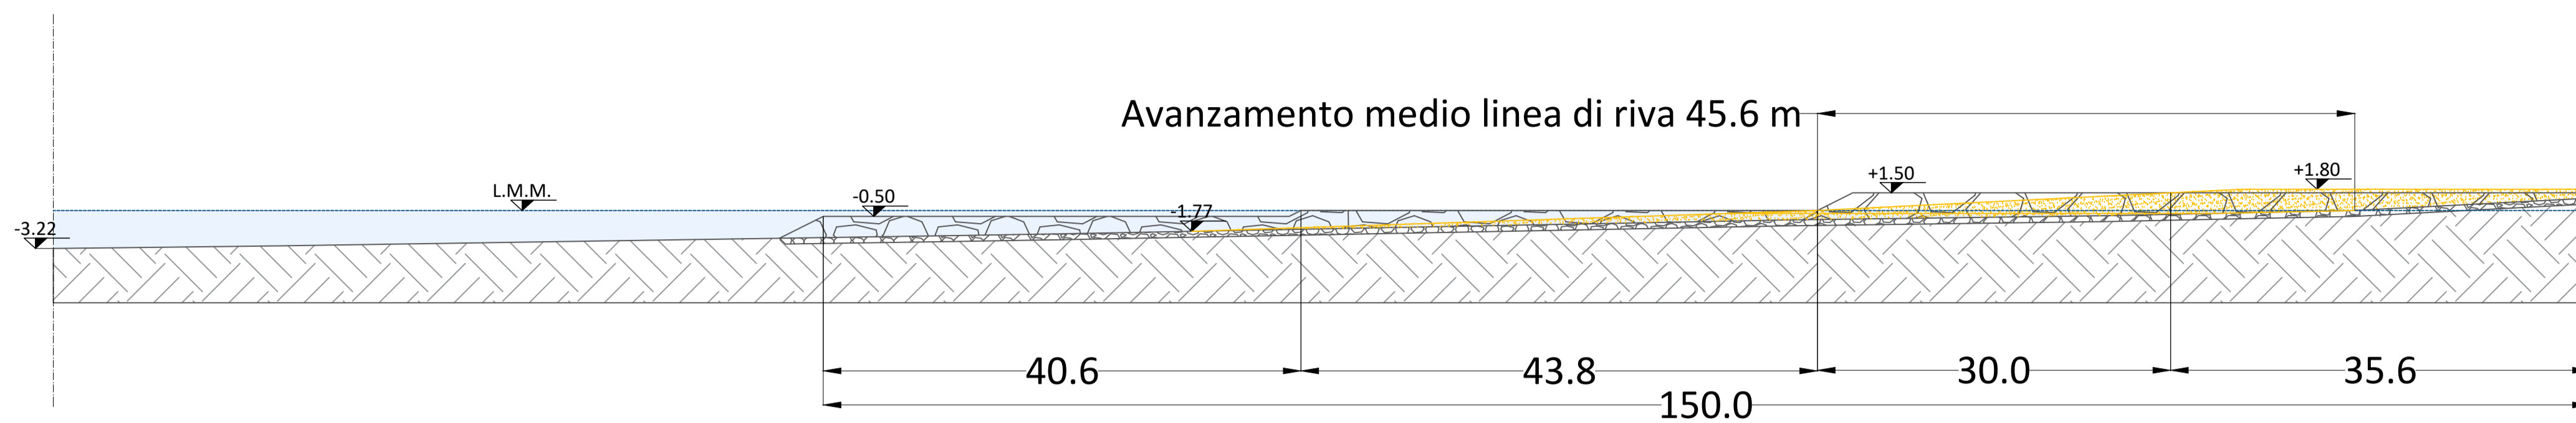


Sezione T2 - sezione tipologica barra sommersa
 Volume di sedimento sommerso 203.9 m³/m
 Volume di sedimento TOTALE 203.9 m³/m

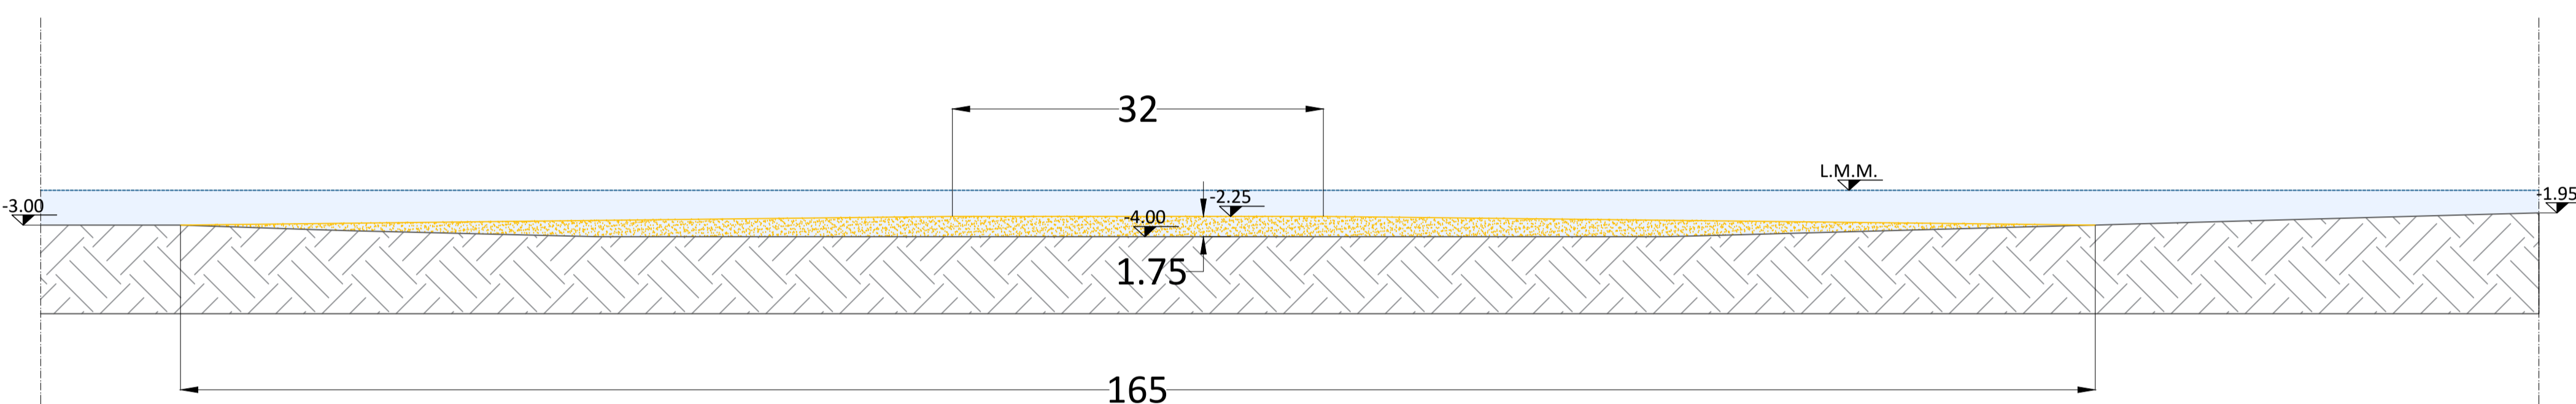

Sezione T3 - sezione tipologica ripascimento litorale Fregene
 Volume di ripascimento emerso 82.0 m³/m
 Volume di ripascimento sommerso 107.0 m³/m
 Volume di ripascimento TOTALE 189.0 m³/m

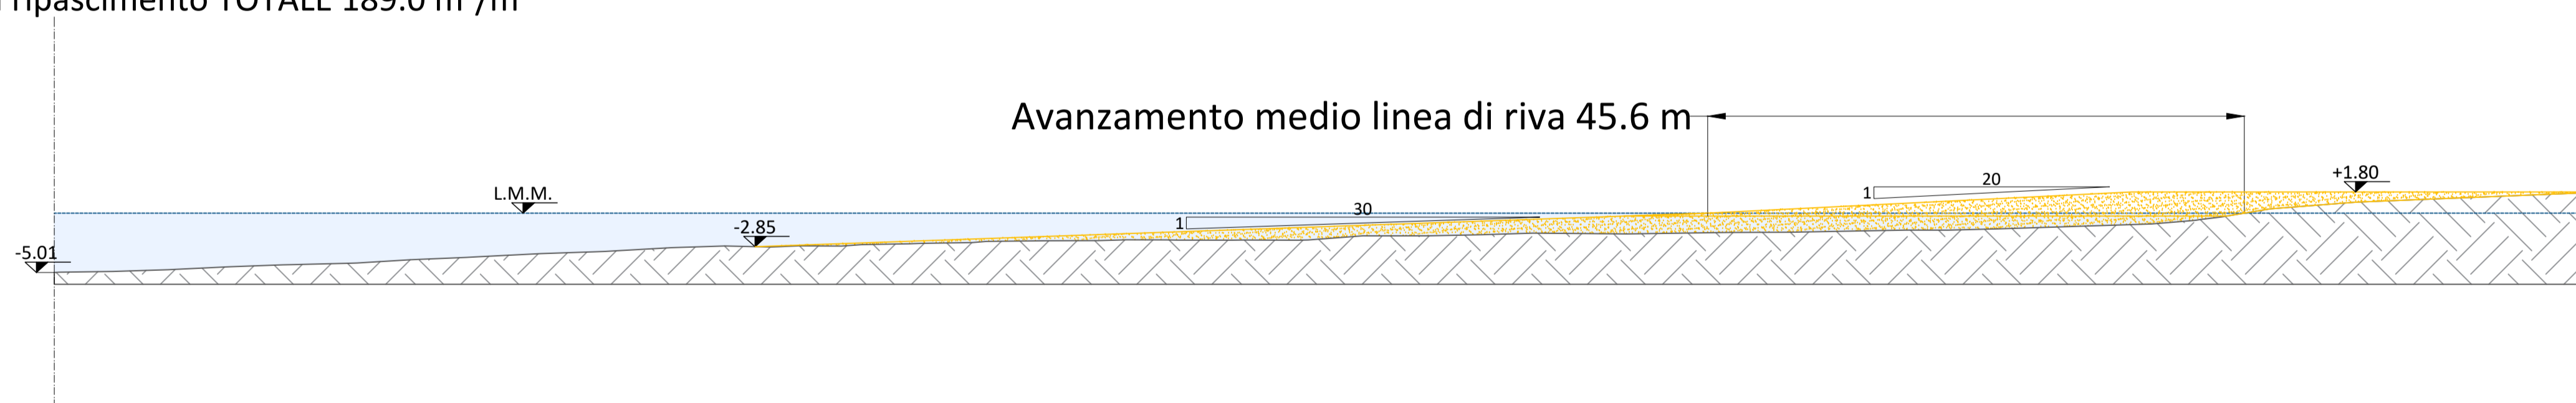

Sezione T4 - sezione tipologica ripascimento litorale Macchiagrande
 Volume di ripascimento emerso 221.9 m³/m
 Volume di ripascimento sommerso 131.0 m³/m
 Volume di ripascimento TOTALE 352.9 m³/m

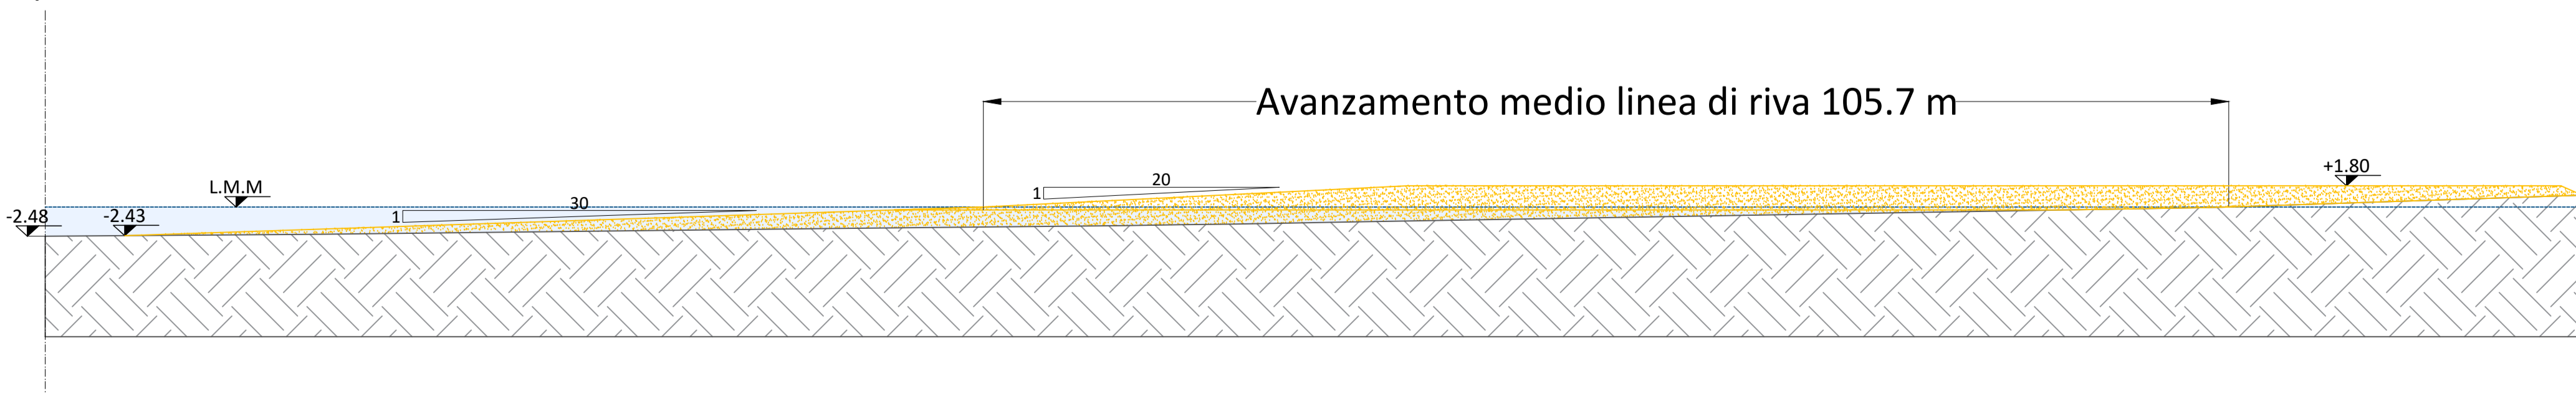

FIUMICINO WATERFRONT

RICOSTRUZIONE DEGLI ARENILI DI FREGENE E RINATURALIZZAZIONE DELLA RISERVA DI MACCHIAGRANDE

PROGETTISTA:
 Ing. Marco Pittori



COLLABORAZIONI:

Ing. Anna Di Gialleonardo, Ing. Stefano Miliani

T3		SEZIONI TIPOLOGICHE		SCALA 1:400	
Doc. 12374				DATA LUGLIO 2023	
Rev. n°	DESCRIZIONE	DATA	DISEGNATORE	APPROVATO	
00	Emissione	Lug. 23	ing. S. Miliani	ing. M. Pittori	

Società certificata ISO 9001 : 2015 Certificata N. 50 100 9408/3

INTERPROGETTI
 INTERPROGETTI S.r.l.
 Via Luigi Lillo, 62 - 00142 ROMA - Tel./fax: 0686200298 Tel.0686200297
 E-mail: info@interprogetti.net

Società certificata ISO 14001 ISO 45001

QUESTO DOCUMENTO NON PUÒ ESSERE RIPRODOTTO NE COMUNICATO A TERZI SENZA L'APPROVAZIONE DI QUESTA SOCIETÀ.