



Sezione tipologica dei pennelli da adeguare altimetricamente (scala 1:200)

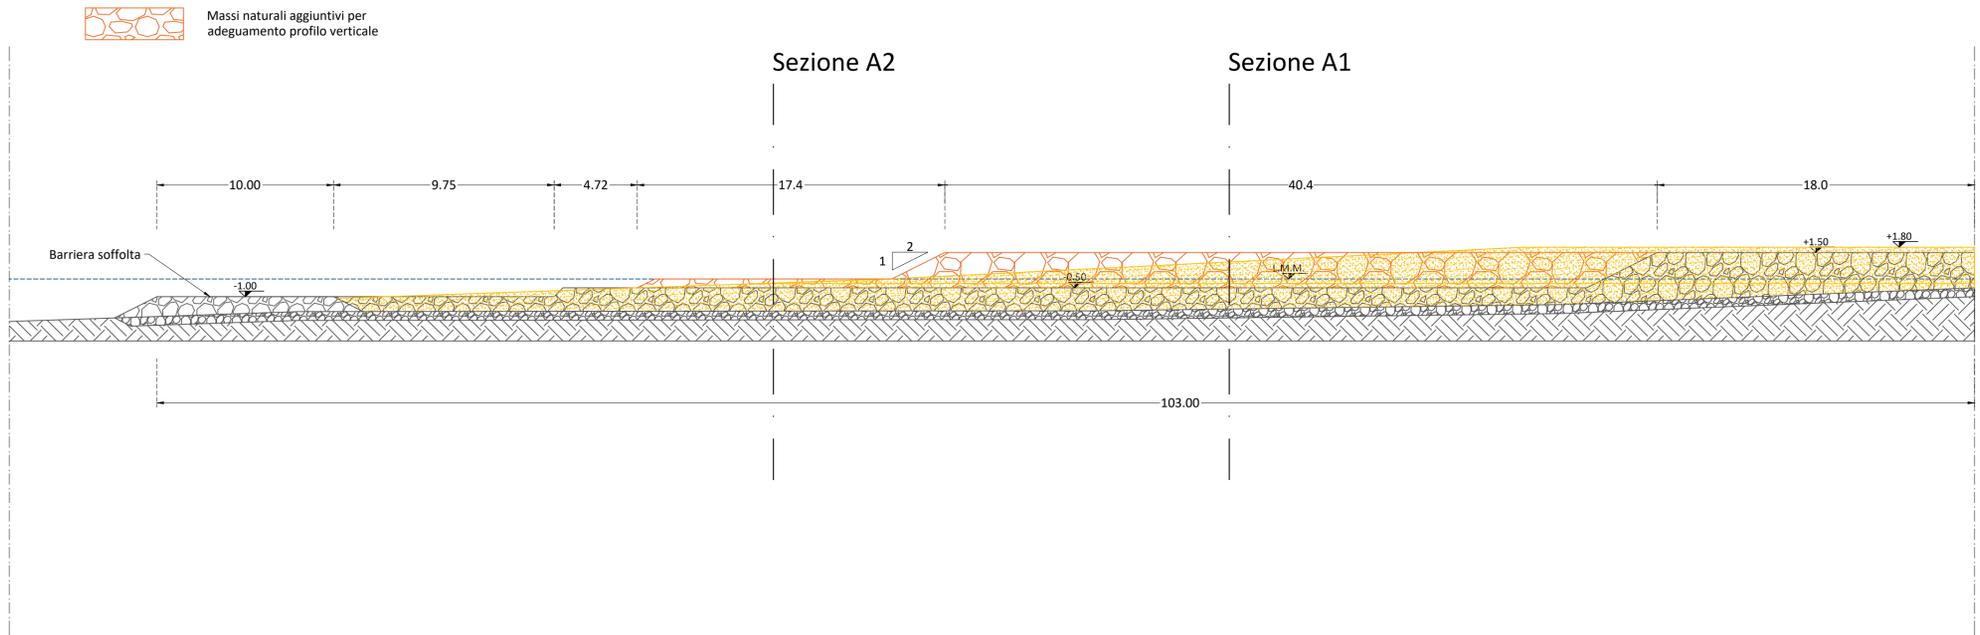

DETTAGLIO PLANIMETRICO PENNELLI DA ADEGUARE

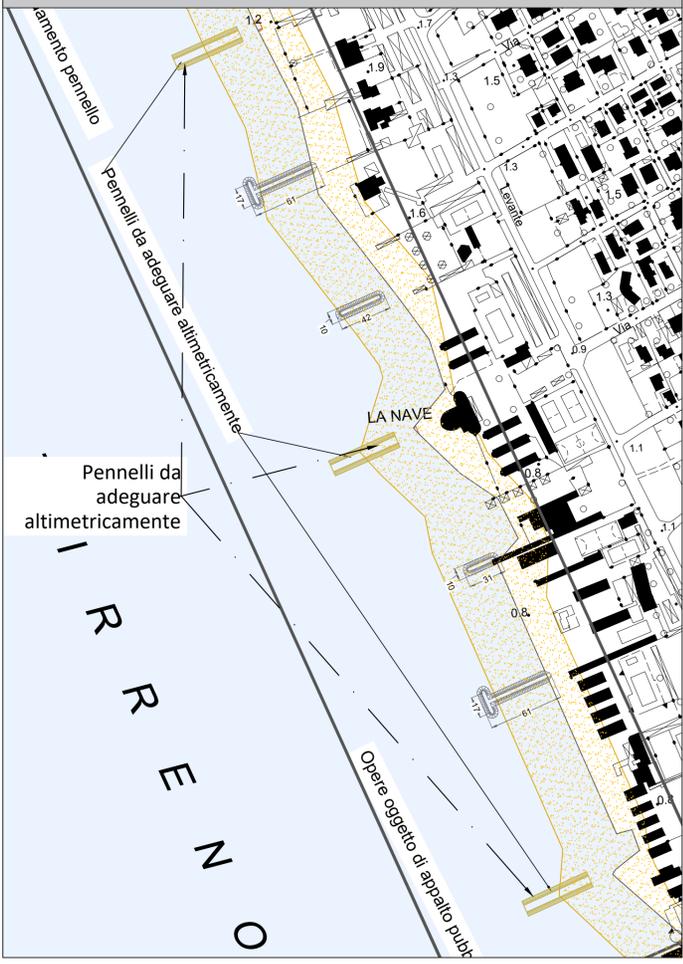


Sezioni trasversali dei pennelli da adeguare altimetricamente (scala 1:150)

SEZIONE A1

Lunghezza di riferimento 40.4 m

Volume aggiuntivo massi naturali 1-3 t 26.26 mq

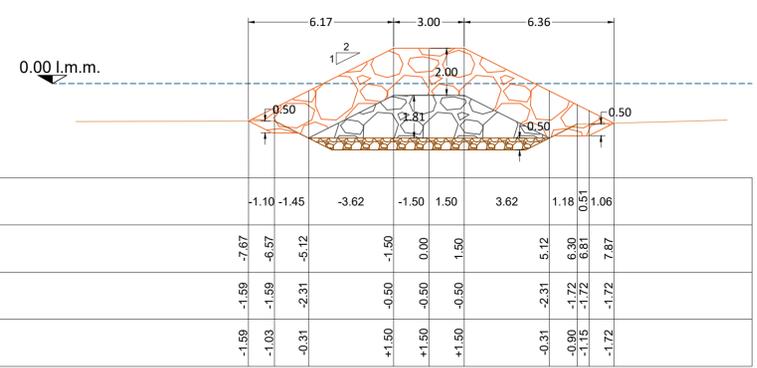


DISTANZE PARZIALI	-1.10	-1.45	-3.62	-1.50	1.50	3.62	1.16	0.51	1.06
DISTANZE PROGRESSIVE	-7.67	-6.57	-5.12	-1.50	0.00	1.50	5.12	6.30	6.81
QUOTE ORIGINALI	-1.59	-1.59	-2.31	-0.50	-0.50	-0.50	-2.31	-1.72	-1.72
QUOTE ADEGUAMENTO	-1.59	-1.03	-0.31	+1.50	+1.50	+1.50	-0.31	-0.90	-1.15

SEZIONE A2

Lunghezza di riferimento 17.4 m

Volume aggiuntivo massi naturali 1-3 t 5.37 mq

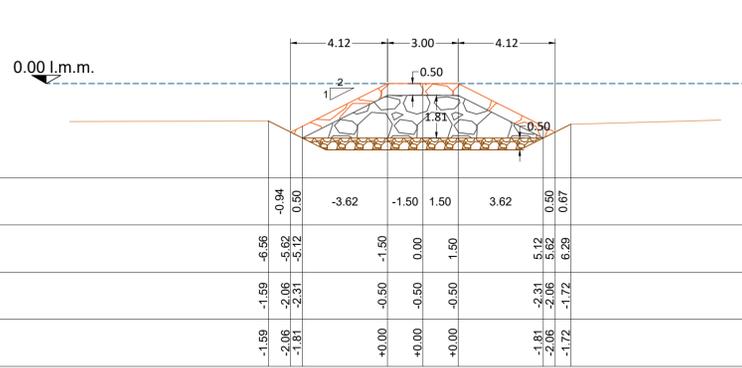

DISTANZE PARZIALI	-0.94	0.50	-3.62	-1.50	1.50	3.62	5.12	0.50	0.67
DISTANZE PROGRESSIVE	-6.56	-5.62	-5.12	-1.50	0.00	1.50	5.12	6.29	6.97
QUOTE ORIGINALI	-1.59	-1.59	-2.31	-0.50	-0.50	-0.50	-2.31	-2.06	-1.72
QUOTE ADEGUAMENTO	-2.06	-1.81	-0.31	+0.00	+0.00	+0.00	-1.81	-2.06	-1.72

FIUMICINO WATERFRONT

RICOSTRUZIONE DEGLI ARENILI DI FREGENE E RINATURALIZZAZIONE DELLA RISERVA DI MACCHIAGRANDE



COLLABORAZIONI: Ing. Anna Di Gialleonardo, Ing. Stefano Miliani

T5		SEZIONI DI ADEGUAMENTO DELLE OPERE		SCALA VARI	
Doc. 12376				DATA LUGLIO 2023	
Rev. n°	DATA	DESCRIZIONE	DISSEGNAZIONE	APPROVATO	
00	Emissione		Lug. 23	ing. S. Miliani	ing. M. Pittori
Società certificata ISO 9001 : 2015		INTERPROGETTI S.r.l.		Società certificata ISO 14001	
Certificato N. 50 100 9408/3		Via Luigi Lillo, 62 - 00142 ROMA - Tel./fax: 0686200298 Tel.0686200297 E-mail: info@interprogetti.net		ISO 45001	

QUESTO DOCUMENTO NON PUO' ESSERE RIPRODOTTO NE COMUNICATO A TERZI SENZA L'APPROVAZIONE DI QUESTA SOCIETA'