



Sezioni Territoriali Stato Di Progetto

scala 1:500

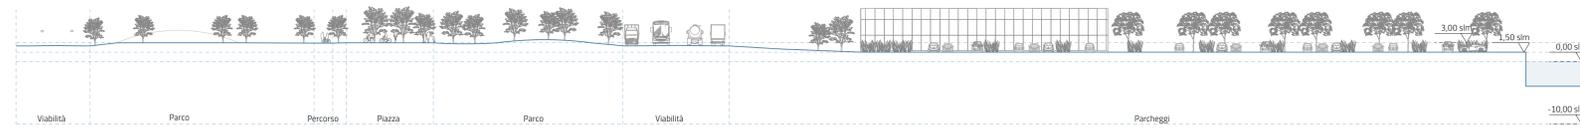


Sezione I-I'

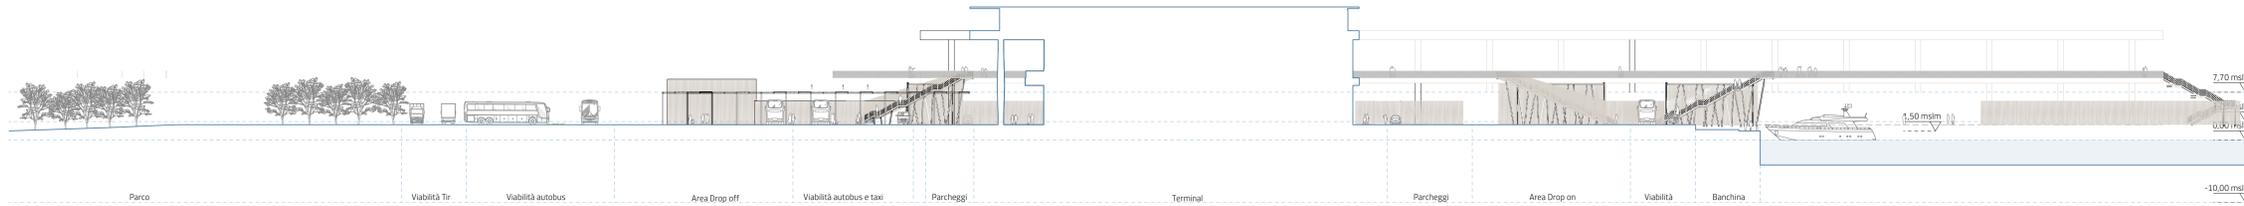


Sezione L-L'




Sezione M-M'

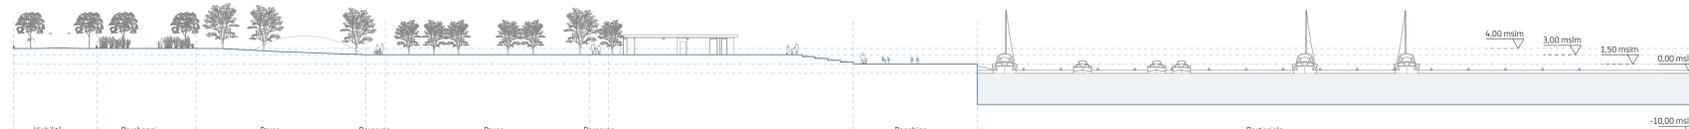

Sezione N-N'

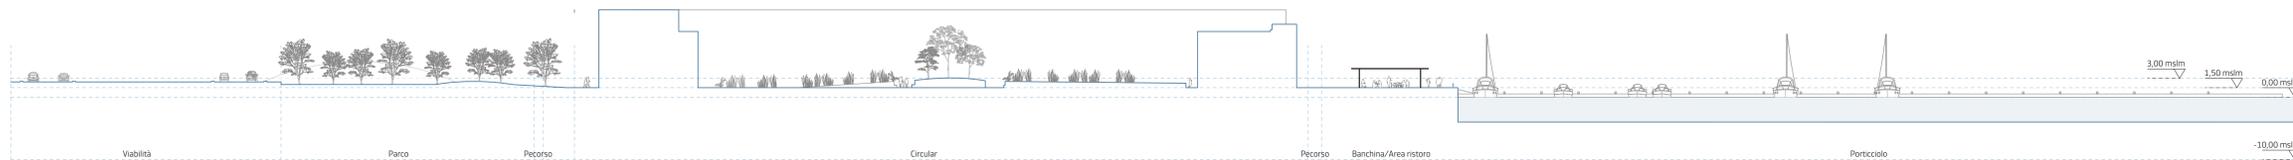


Sezione O-O'

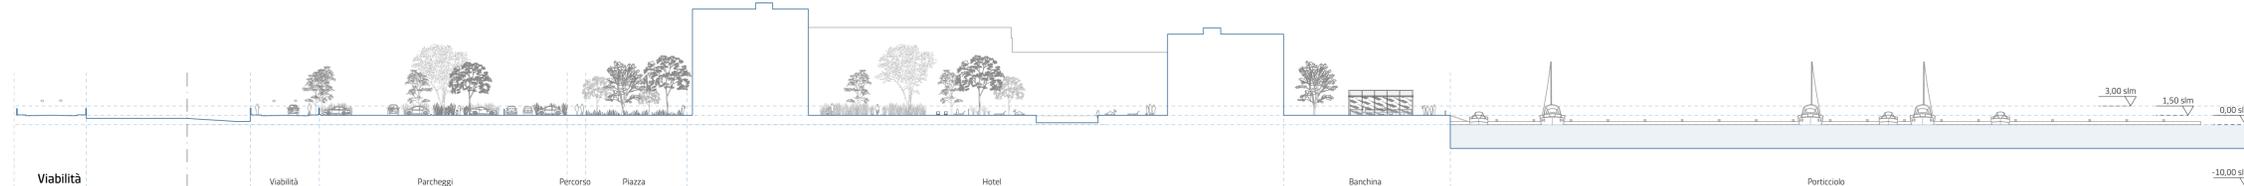

Sezione P-P'



Sezione Q-Q'

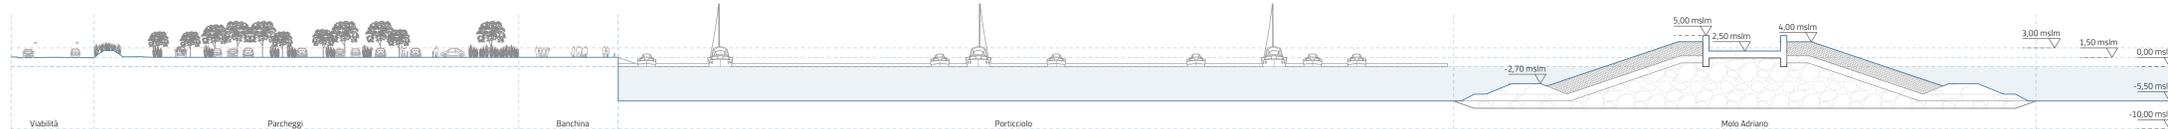

Sezione R-R'



Planimetria stato di progetto scala 1:6'000

FIUMICINO WATERFRONT
SOGGETTO ESECUTORE E FINANZIATORE



CITTÀ DI FIUMICINO
SOGGETTO PROPONENTE ED ATTUATORE

RIA RINA CONSULTING S.P.A.
Via Antonio Cecchi 6, 16129 Genova
tel. +39 010 31961
www.ria.org
Registro imprese di Genova: 0347650102
Partita IVA: 0347650102



RESPONSABILE COORDINAMENTO DELLE DISCIPLINE SPECIALISTICHE
Ing. ALESSANDRO ODASSO
Progettatore Tecnico - Rina Consulting S.p.A.
PROGETTAZIONE
Ing. Alfonso FEMIA - Architetto e Landscape
Ing. Marco COMPAGNON - Studio di impatto ambientale
Arch. Sandro LORSONI - Architetto
Ing. Michele DI LAZZARO - Studio Urbanistico e Idrologico
Arch. Riccardo COZZI - Progettazione intern
Ing. Assunzione VITTO - Studio Geotecnico
Ing. Gennaro SERRA - Geologia
Dott. Gennaro MAZZUCCO - Rilievi e indagini
Ing. Gianni MARCONI - Studio trasporti
Ing. Bruno RAMPANELLI - Compatibilità vincoli aeronautici

AF51 ALFONSO Atelier(s) Alfonso Femia s.r.l.
FEMIA
Via Intemario 3/11, 16124 Genova
tel. +39 010 540095 fax 010 5702094
Via Cadorna 32/38, 20137 Milano
tel. +39 02 54019701 fax 010 54115112
55 rue des petites écuries, 75010 Paris
tel. +33 1 42462894
genova@alfonsofemia.com - www.alfonsofemia.com
Registro imprese di Genova: 01601780990
Partita IVA: 01601780990



COORDINAMENTO DELLA PROGETTAZIONE
Ing. Marino SALZARINI - Project Management Consultancy
Arch. Paolo SCIQUANZI - Project Manager Design
Ing. Assunzione PRAZZA - Coordinamento Opere Civili
Ing. Daniela SCARFELLA - Coordinamento Opere Marine
Arch. Sara GOTTARDO - Coordinamento Architettura e Landscape
UNITÀ DI PROGETTO
Ing. Massimo GUIDI - Dirigente Comune di Fiumicino

PORTO TURISTICO-CROCIERISTICO DI FIUMICINO ISOLA SACRA CUP-F1122000320007 PROGETTO DI FATTIBILITÀ TECNICO ECONOMICA



ELABORATI DI CARATTERE GENERALE
ARCHITETTURA E LANDSCAPE
SEZIONI TERRITORIALI E ARCHITETTONICHE 2

COMMESSA	SERVIZIO LOTTO	OPERA	DISCIPLINA	TIPO	PROG.	REV.	SCALA
P0031150	D0	MP00	AR	SEP	02	00	6000/500
REV.	DESCRIZIONE	REDATTO	VERIFICATO	APPROVATO	DATA		
00	Emissione per approvazione	B. Buzzurro	A. Femia	A. Odasso	31/07/2023		

NOOME FILE: P0031150-D-0-MP00-AR-SEP-02_00