



Planimetria generale _scala 1:5000



N

FIUMICINO WATERFRONT

SOGGETTO ESECUTORE E FINANZIATORE



INTERVENTO N. 146



CITTÀ DI FIUMICINO

SOGGETTO PROPONENTE ED ATTUATORE



RINA CONSULTING S.P.A.
Via Antonio Cecchi 6, 16129 Genova
tel +39 010 31961
www.rina.org
Registro imprese di Genova: 03476550102
Partita IVA: 03476550102



Atelier(s) Alfonso Femia s.r.l.
Via Interiano 3/11, 16124 Genoa
tel. +39 010.540095 fax 010.5702094
Via Cadolini 32/38, 20137 Milan
tel. +39 02.54019701 fax 010.54115512
55 rue des petites écuries, 75010 Paris
tel +331.42462894
genova@atelierfemia.com - www.atelierfemia.com
Registro imprese di Genova: 01601780990
Partita IVA: 01601780990



RESPONSABILE COORDINAMENTO DELLE DISCIPLINE SPECIALISTICHE

Ing. **ALESSANDRO ODASSO**
Direttore Tecnico - Rina Consulting S.p.A.

GRUPPO DI PROGETTAZIONE

Arch. Alfonso FEMIA - Architettura e Landscape
Ing. Marco COMPAGNINO - Studio di impatto ambientale
Dott. Sandro LORENZATI - Archeologia
Ing. Michele DI LAZZARO - Studio Idrraulico e idrologico
Arch. Riccardo COCCIA - Prevenzione incendi
Ing. Alessandro VITA - Studio Geotecnico
Dott. Geol. Roberto SALUCCI - Geologia
Ing. Federico BARABINO - Sicurezza
Dott. Geol. Paolo RAVASCHIO - Rilievi e indagini
Ing. Flavio MARANGON - Studio trasportistico
Ing. Bruno RAMPINELLI ROTA - Compatibilità vincoli aeronautici

COORDINAMENTO DELLA PROGETTAZIONE


Ing. Marino BALZARINI - Project Management Consultancy
Arch. Paola DEL BIANCO - Project Manager Deputy
Ing. Alessandro PIAZZA - Coordinamento Opere Civili
Ing. Damiano SCARCELLA - Coordinamento Opere Marittime
Arch. Sara GOTTARDO - Coordinamento Architettura e Landscape

UNITÀ DI PROGETTO

Ing. Massimo GUIDI - Dirigente Comune di Fiumicino

PORTO TURISTICO-CROCIERISTICO DI FIUMICINO ISOLA SACRA
CUP:F11122000320007

PROGETTO DI FATTIBILITÀ TECNICO ECONOMICA

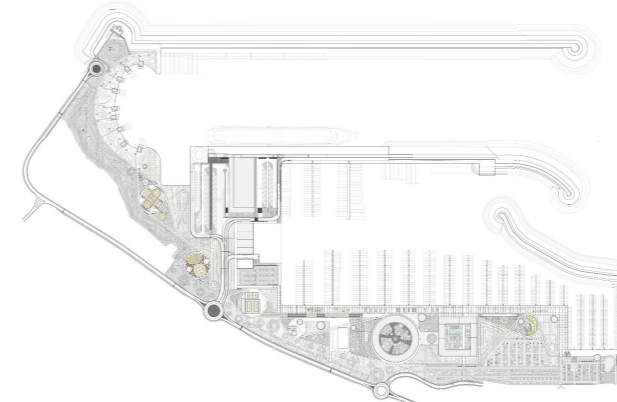

INQUADRAMENTO GENERALE
ELABORATI GENERALI
Planimetria generale su ortofoto

COMMESSA	SERVIZIO LOTTO	OPERA	DISCIPLINA	TIPO	PROG.	REV.	SCALA
P0031150	D0	MP00	GE	PLA	02	00	1:500
REV.	DESCRIZIONE	REDATTO	VERIFICATO	APPROVATO	DATA		
00	Emissione per approvazione	B. Buzzurro	A. Femia	A. Odasso	31/07/2023		

NOME FILE: P0031150-D-0-MP00-GE-PLA-02_00