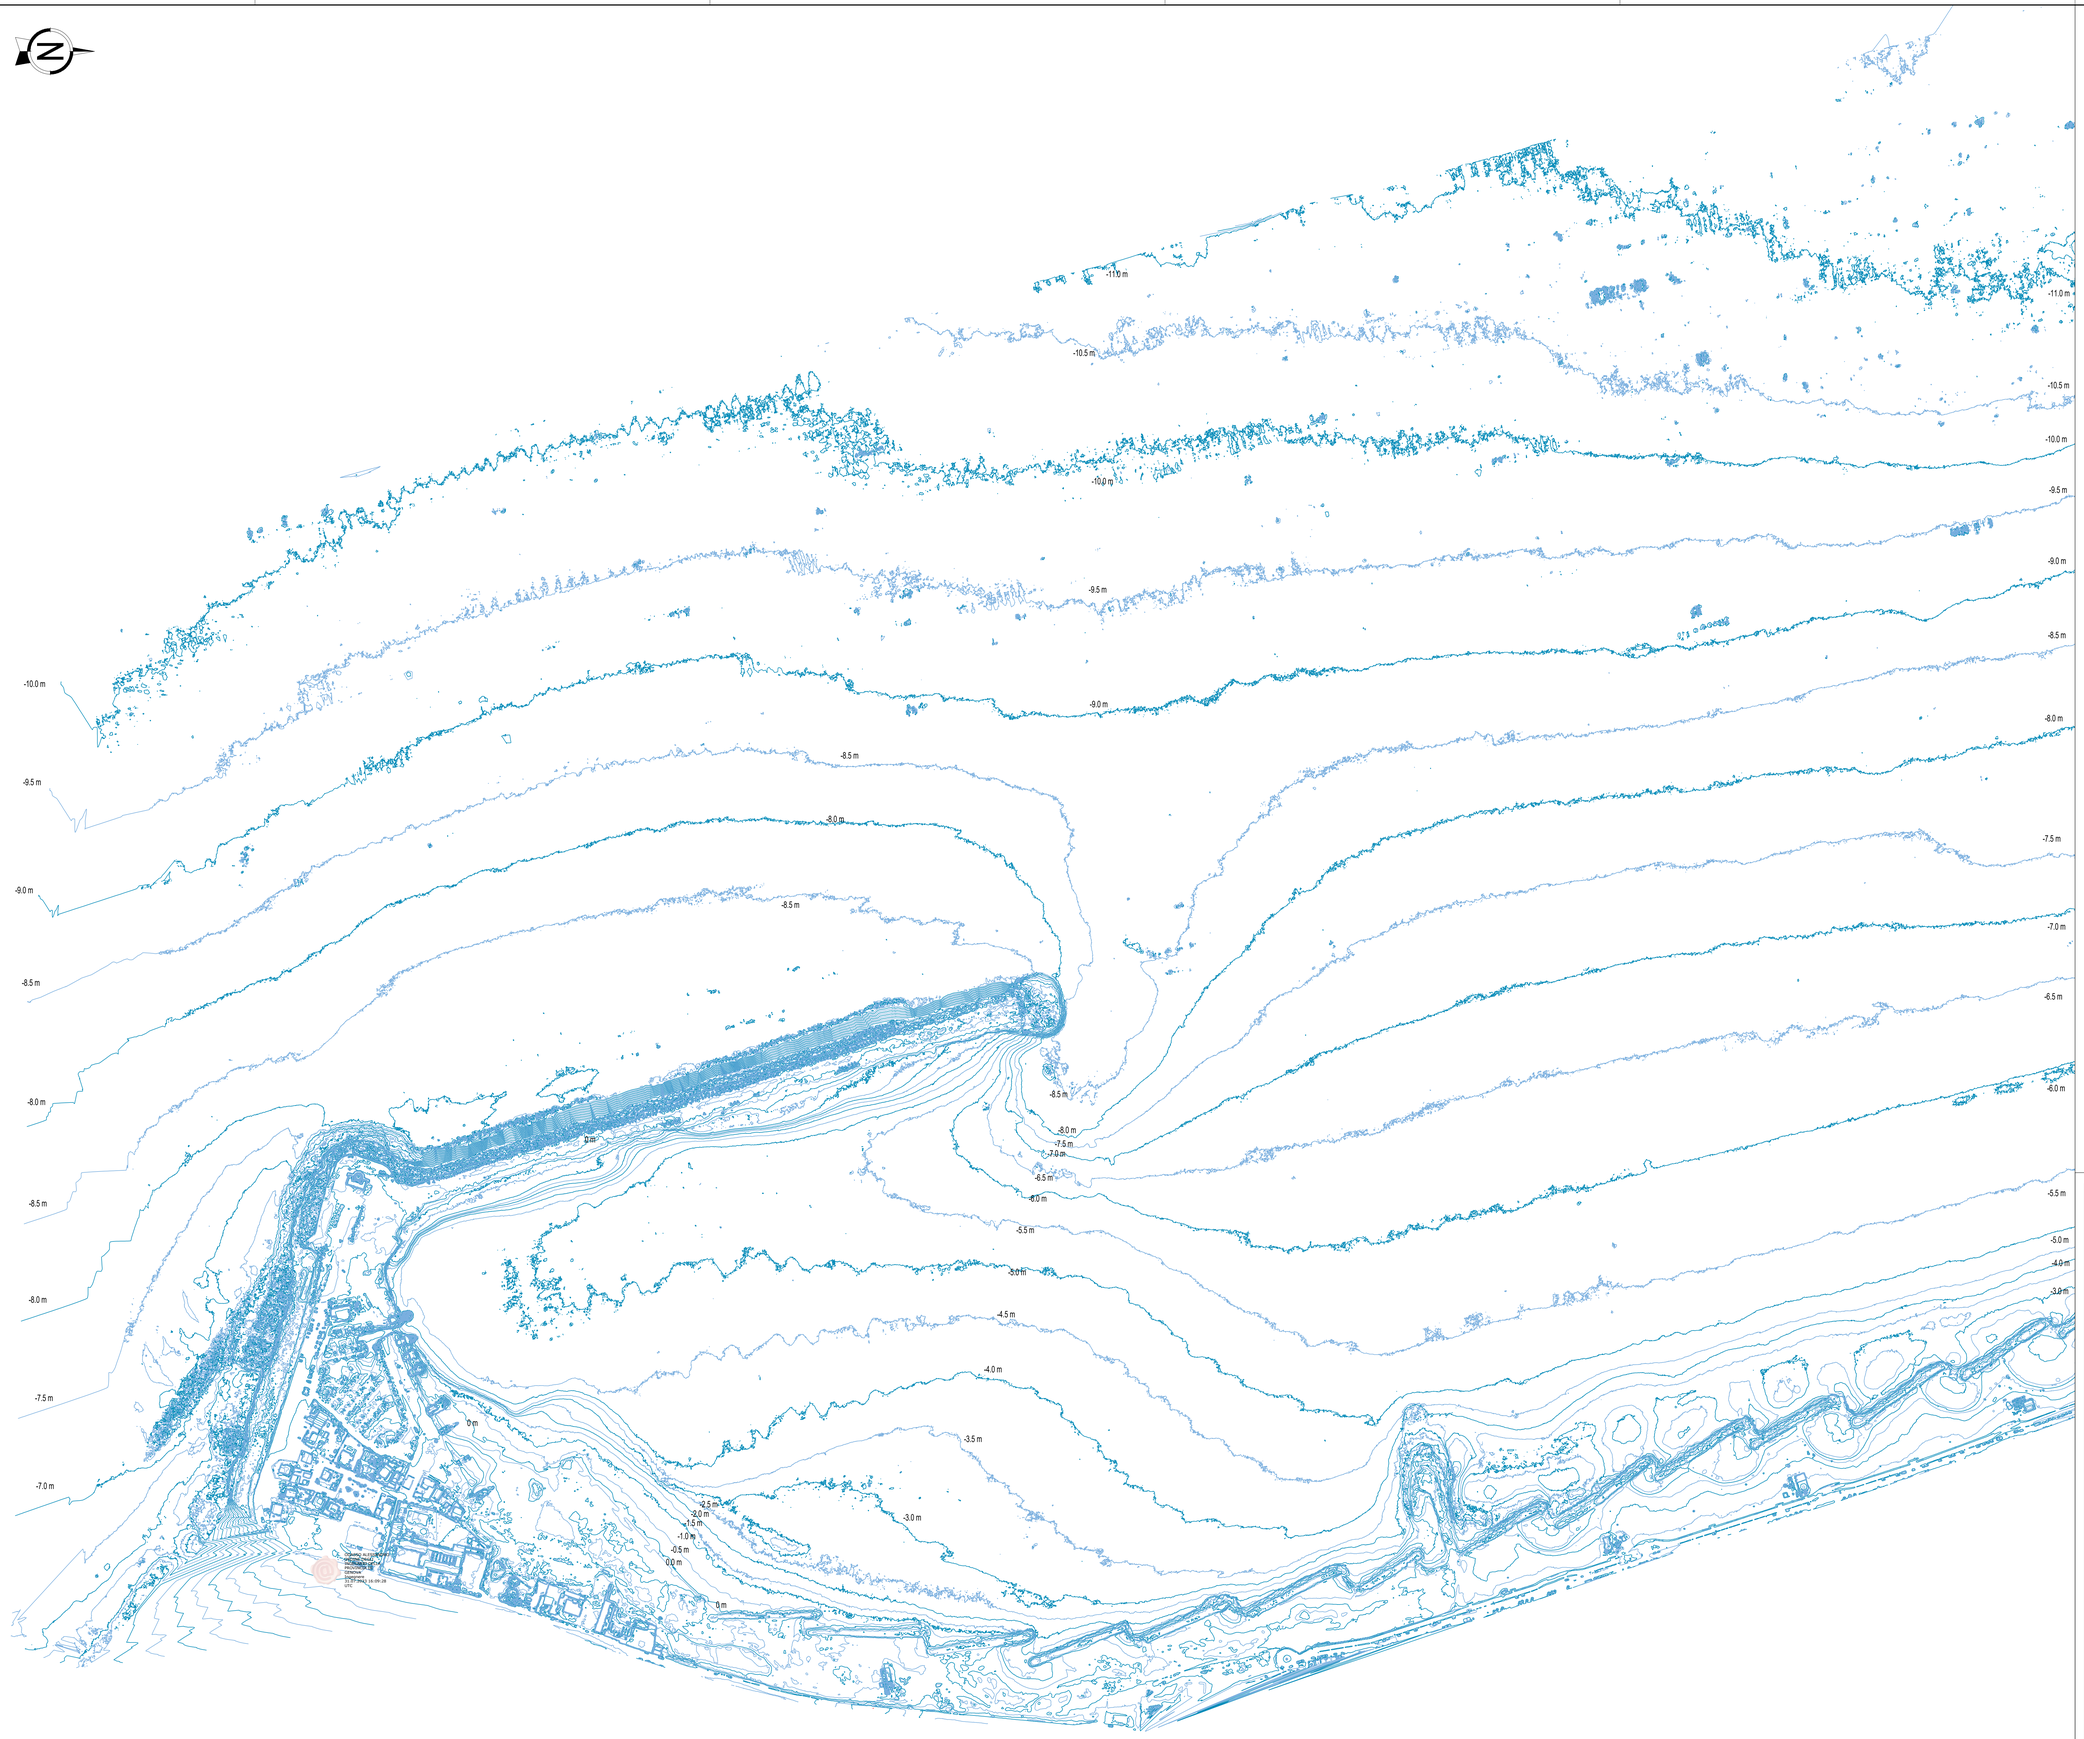

KEYPLAN

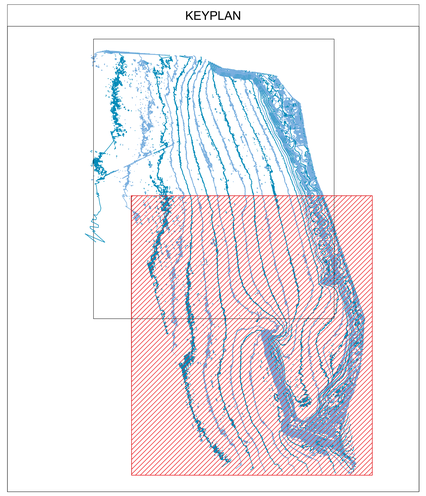

FIUMICINO WATERFRONT
SOGGETTO ESECUTORE E FINANZIATORE

INTERVENTO N. 146

CITTÀ DI FIUMICINO
SOGGETTO PROPONENTE ED ATTUATORE

RINA CONSULTING S.P.A.
Via Antonio Cecchi 6, 16129 Genova
tel +39 010 31961
www.rina.org
Registro imprese di Genova: 03476550102
Partita IVA: 03476550102

ATELIER(S) ALFONSO FEMIA
Via Interriano 3/11, 16124 Genova
tel. +39 010.540095 fax 010.5720394
Via Cadolini 32/38, 20137 Milan
tel. +39 02.54019701 fax 010.5411512
55 rue des petites écuries, 75010 Paris
tel +331 42462894
genova@atelierfemia.com - www.atelierfemia.com
Registro imprese di Genova: 01601730690
Partita IVA: 01601730690

RESPONSABILE COORDINAMENTO DELLE DISCIPLINE SPECIALISTICHE
Ing. ALESSANDRO ODASSO
Direttore Tecnico - Rina Consulting S.p.A.

GRUPPO DI PROGETTAZIONE
Arch. Alfonso FEMIA - Architecture e Landscape
Ing. Marco COMPAGNINO – Studio di impatto ambientale
Dott. Sandro FUNZIATTI – Archeologia
Ing. Michele DI CAZZANO – Impianti meccanici e idrologico
Ing. Michele DI CAZZANO – Prevenzione incendi
Ing. Alessandro VITA – Studio Geotecnico
Dott. Geol. Roberto SALUCCI - Geologia
Ing. Federico BARABINO – Sicurezza
Dott. Geol. Paolo RAVASCHIO - Rilievi e indagini
Ing. Flavio MARANGON - Studio trasportistico
Ing. Bruno RAMPINELLI ROTA - Compatibilità vincoli aeronautici

COORDINAMENTO DELLA PROGETTAZIONE
Ing. Marino SALZARINI – Project Management Consultancy
Arch. Paola DEL BIANCO – Project Manager Deputy
Ing. Alessandro PIAZZA – Coordinamento Opere Civili
Ing. Damiano SCARCELLA – Coordinamento Opere Marittime
Arch. Sara SOTTILARDO – Coordinamento Architettura e Landscape

UNITÀ DI PROGETTO
Ing. Massimo GUDI – Dirigente Comune di Fiumicino

PORTO TURISTICO-CROCIERISTICO DI FIUMICINO ISOLA SACRA

CUP:F11I2000320007

PROGETTO DI FATTIBILITÀ TECNICO ECONOMICA

00_INQUADRAMENTO GENERALE
RILIEVI E TOPOGRAFIA

BATIMETRIA - INQUADRAMENTO 1

COMMESSA	SERVIZIO	LOTTO	OPERA	DISCIPLINA	TIPO	PROG.	REV.	SCALA
P0031150	D	0	MP00	RI	PLA	08	00	1:2500

REV.	DESCRIZIONE	REDATTO	VERIFICATO	APPROVATO	DATA
00	Emissione per approvazione	RINA CONSULTING	D.SCARCELLA	A. ODASSO	31/07/2023
-	-	-	-	-	-
-	-	-	-	-	-
-	-	-	-	-	-
-	-	-	-	-	-
-	-	-	-	-	-

NOME FILE: P0031150-D-0-MP00-RI-PLA-08_00

SCALA DI STAMPA: 1=1