


KEYPLAN

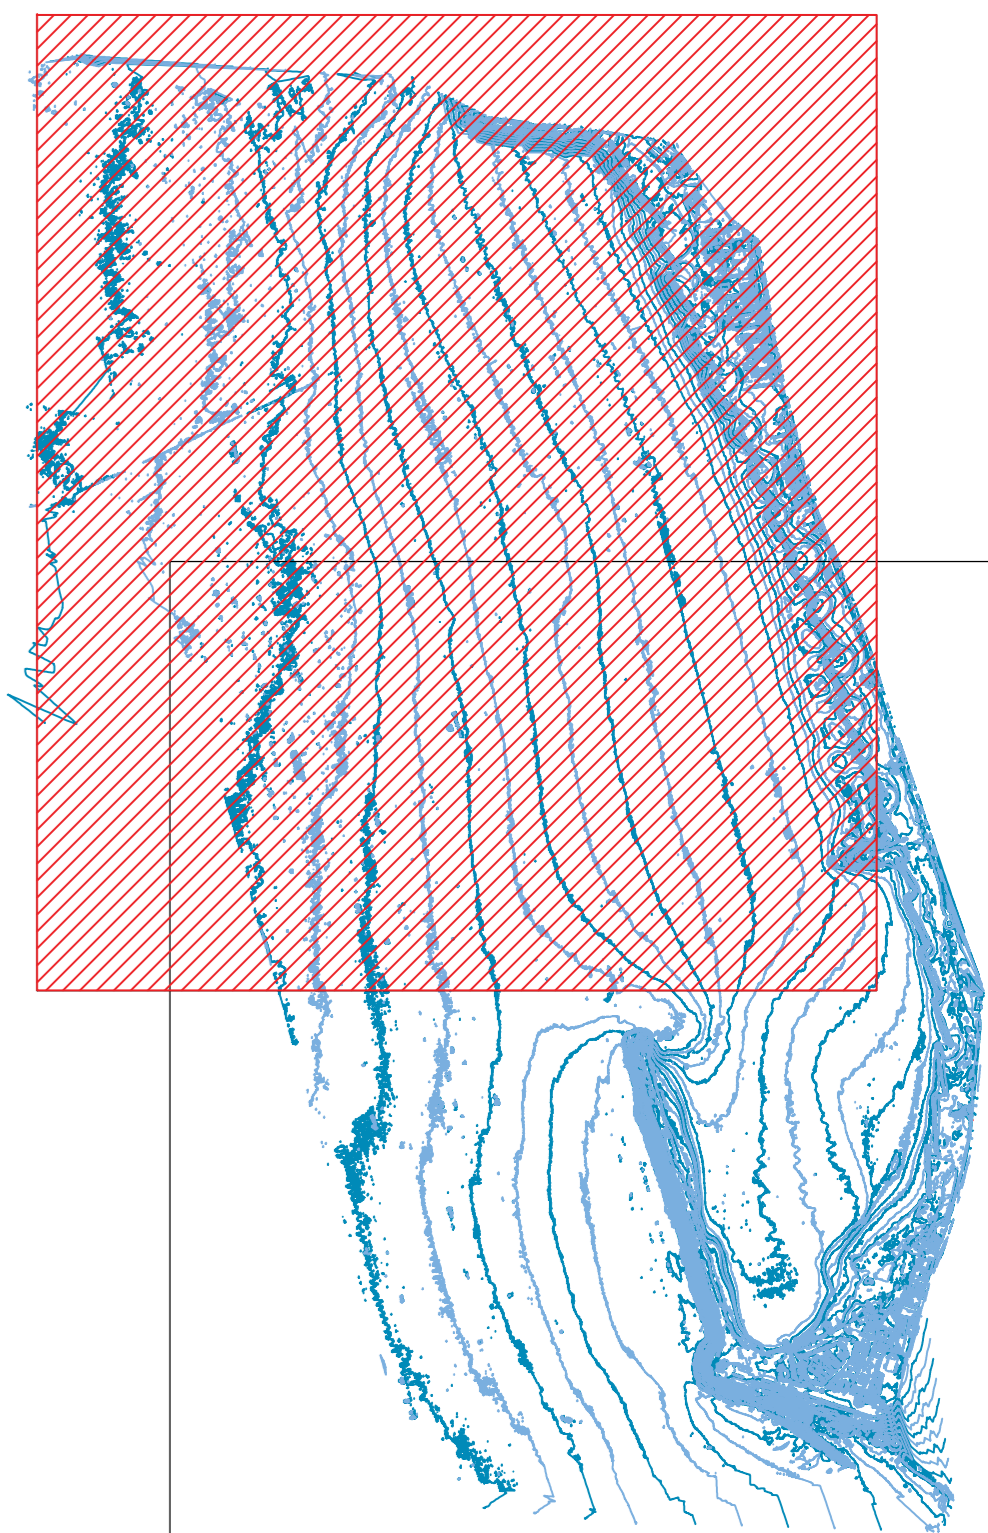

**FIUMICINO WATERFRONT**  
SOGGETTO ESECUTORE E FINANZIATORE




**CITTÀ DI FIUMICINO**  
SOGGETTO PROPONENTE ED ATTUATORE

**RIFA** RINA CONSULTING S.P.A.  
Via Antonio Cocchi 6, 00199 Genova  
Tel. +39 010 371987  
www.rifa.org  
Registro Imprese di Genova: 0347800102  
Partita IVA: 0481900102

**AF-STALFONSO** **Alfieri (s) Alfonso Femia s.r.l.**  
Via Venezia 2/11, 01014 Civitavecchia  
Tel. +39 0761 540200 Fax 0761 570204  
Siti web: www.alfieri.com, www.alfonsofemia.com  
Registro Imprese di Genova: 01601780160  
Partita IVA: 01601780160

**RESPONSABILE COORDINAMENTO DELLE DISCIPLINE SPECIALISTICHE**  
Ing. **ALESSANDRO ODASSO**  
Firma: Alfonso Femia, Architetto e Landscape Architect  
Sede: Roma - Via Condotti 52/A  
**UFFICIO DI PROGETTAZIONE**  
Ing. **MARCO COMPAGNONO** - Studio di impatto ambientale  
Dott. **GIUSEPPE LUCARELLI** - Archeologia  
Ing. **MICHELE DI LAZZARO** - Studio Urbanistico e antropico  
Arch. **ROBERTO COCCIA** - Pianificazione paesaggistica  
Ing. **ALESSANDRO VITA** - Studio Geotecnico  
Dott. **GIUSEPPE SALICRÀ** - Geologia  
Ing. **FABRIZIO BIANCHI** - Geotecnica  
Dott. **GIUSEPPE BIANCHI** - Rilievi e indagini  
Ing. **PIRELLA BIANCHI** - Studio Idrogeologico  
Ing. **GIUSEPPE BIANCHI** - Studio Idrogeologico  
**COORDINAMENTO DELLA PROGETTAZIONE**  
Ing. **MARCO DE CARO** - Project Manager Coordinatore  
Arch. **PIRELLA BIANCHI** - Project Manager Deputy  
Ing. **MARCO DI PIETRA** - Coordinamento Opere Civili  
Ing. **GIUSEPPE SCARCELLA** - Coordinamento Opere Marine  
Arch. **GIUSEPPE SCARCELLA** - Coordinamento Architetture e Landscape  
**UNITÀ DI PROGETTO**  
Ing. **MARCO DE CARO** - Dirigente Comune di Fiumicino

**PORTO TURISTICO-CROCIERISTICO DI FIUMICINO ISOLA SACRA**  
**PROGETTO DI FATTIBILITÀ TECNICO ECONOMICA**

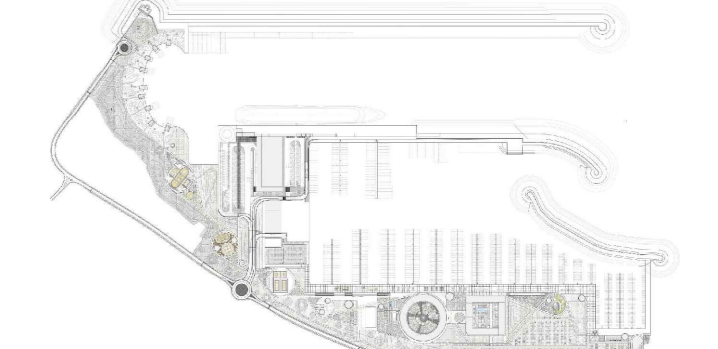

**00\_INQUADRAMENTO GENERALE**  
**RILEVI E TOPOGRAFIA**  
**BATIMETRIA - INQUADRAMENTO 2**

COMMESSA	SERVIZIO LOTTO	OPERA	DISCIPLINA	TIPO	PROG.	REV.	SCALA
P0031150	D0	MP00	RI	PLA	09	00	1:2500

REV.	DESCRIZIONE	REDATTO	VERIFICATO	APPROVATO	DATA
00	Emissioni per approvazione	RINA CONSULTING	D.SCARCELLA	A. ODASSO	31/07/2023
-	-	-	-	-	-
-	-	-	-	-	-
-	-	-	-	-	-
-	-	-	-	-	-

NOME FILE: P0031150-D-CAMP00-RI-PLA-09\_00