




PLANIMETRIA DI MOLO TRAIANO 1:2500

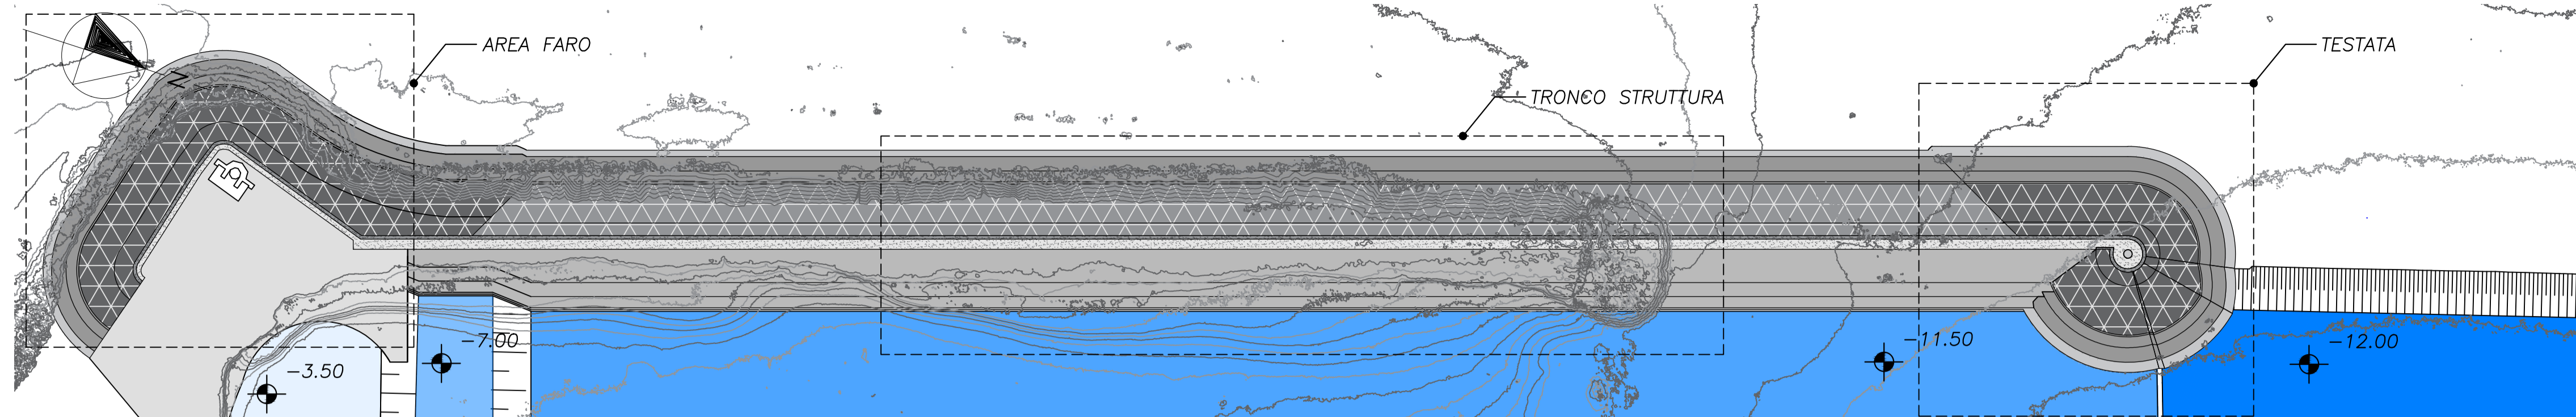


KEY PLAN

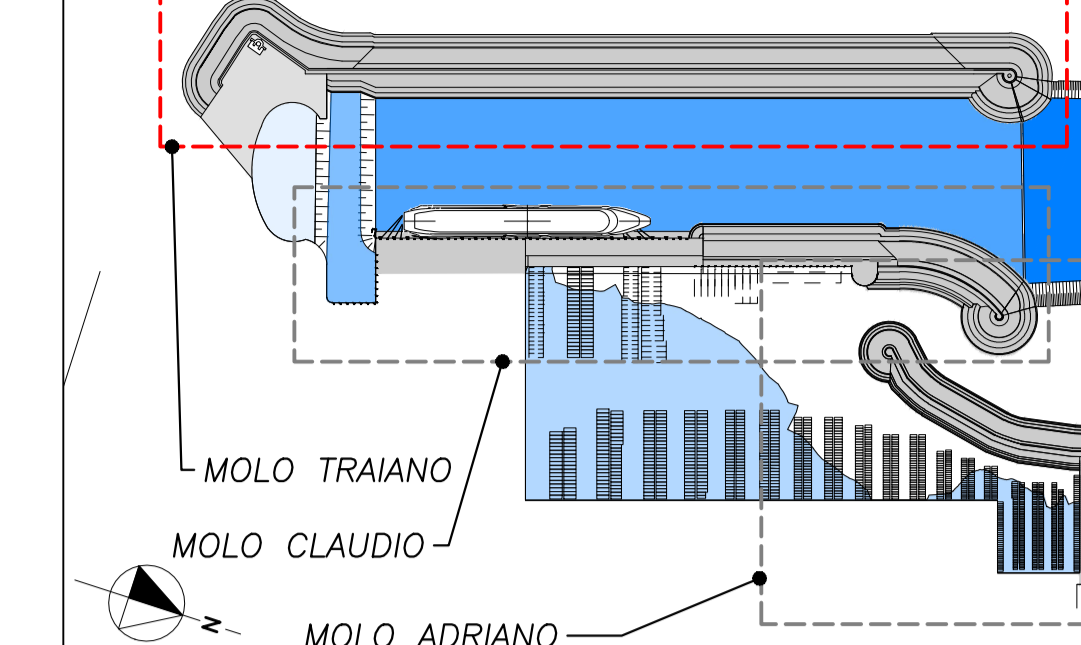


AREA FARO 1:750

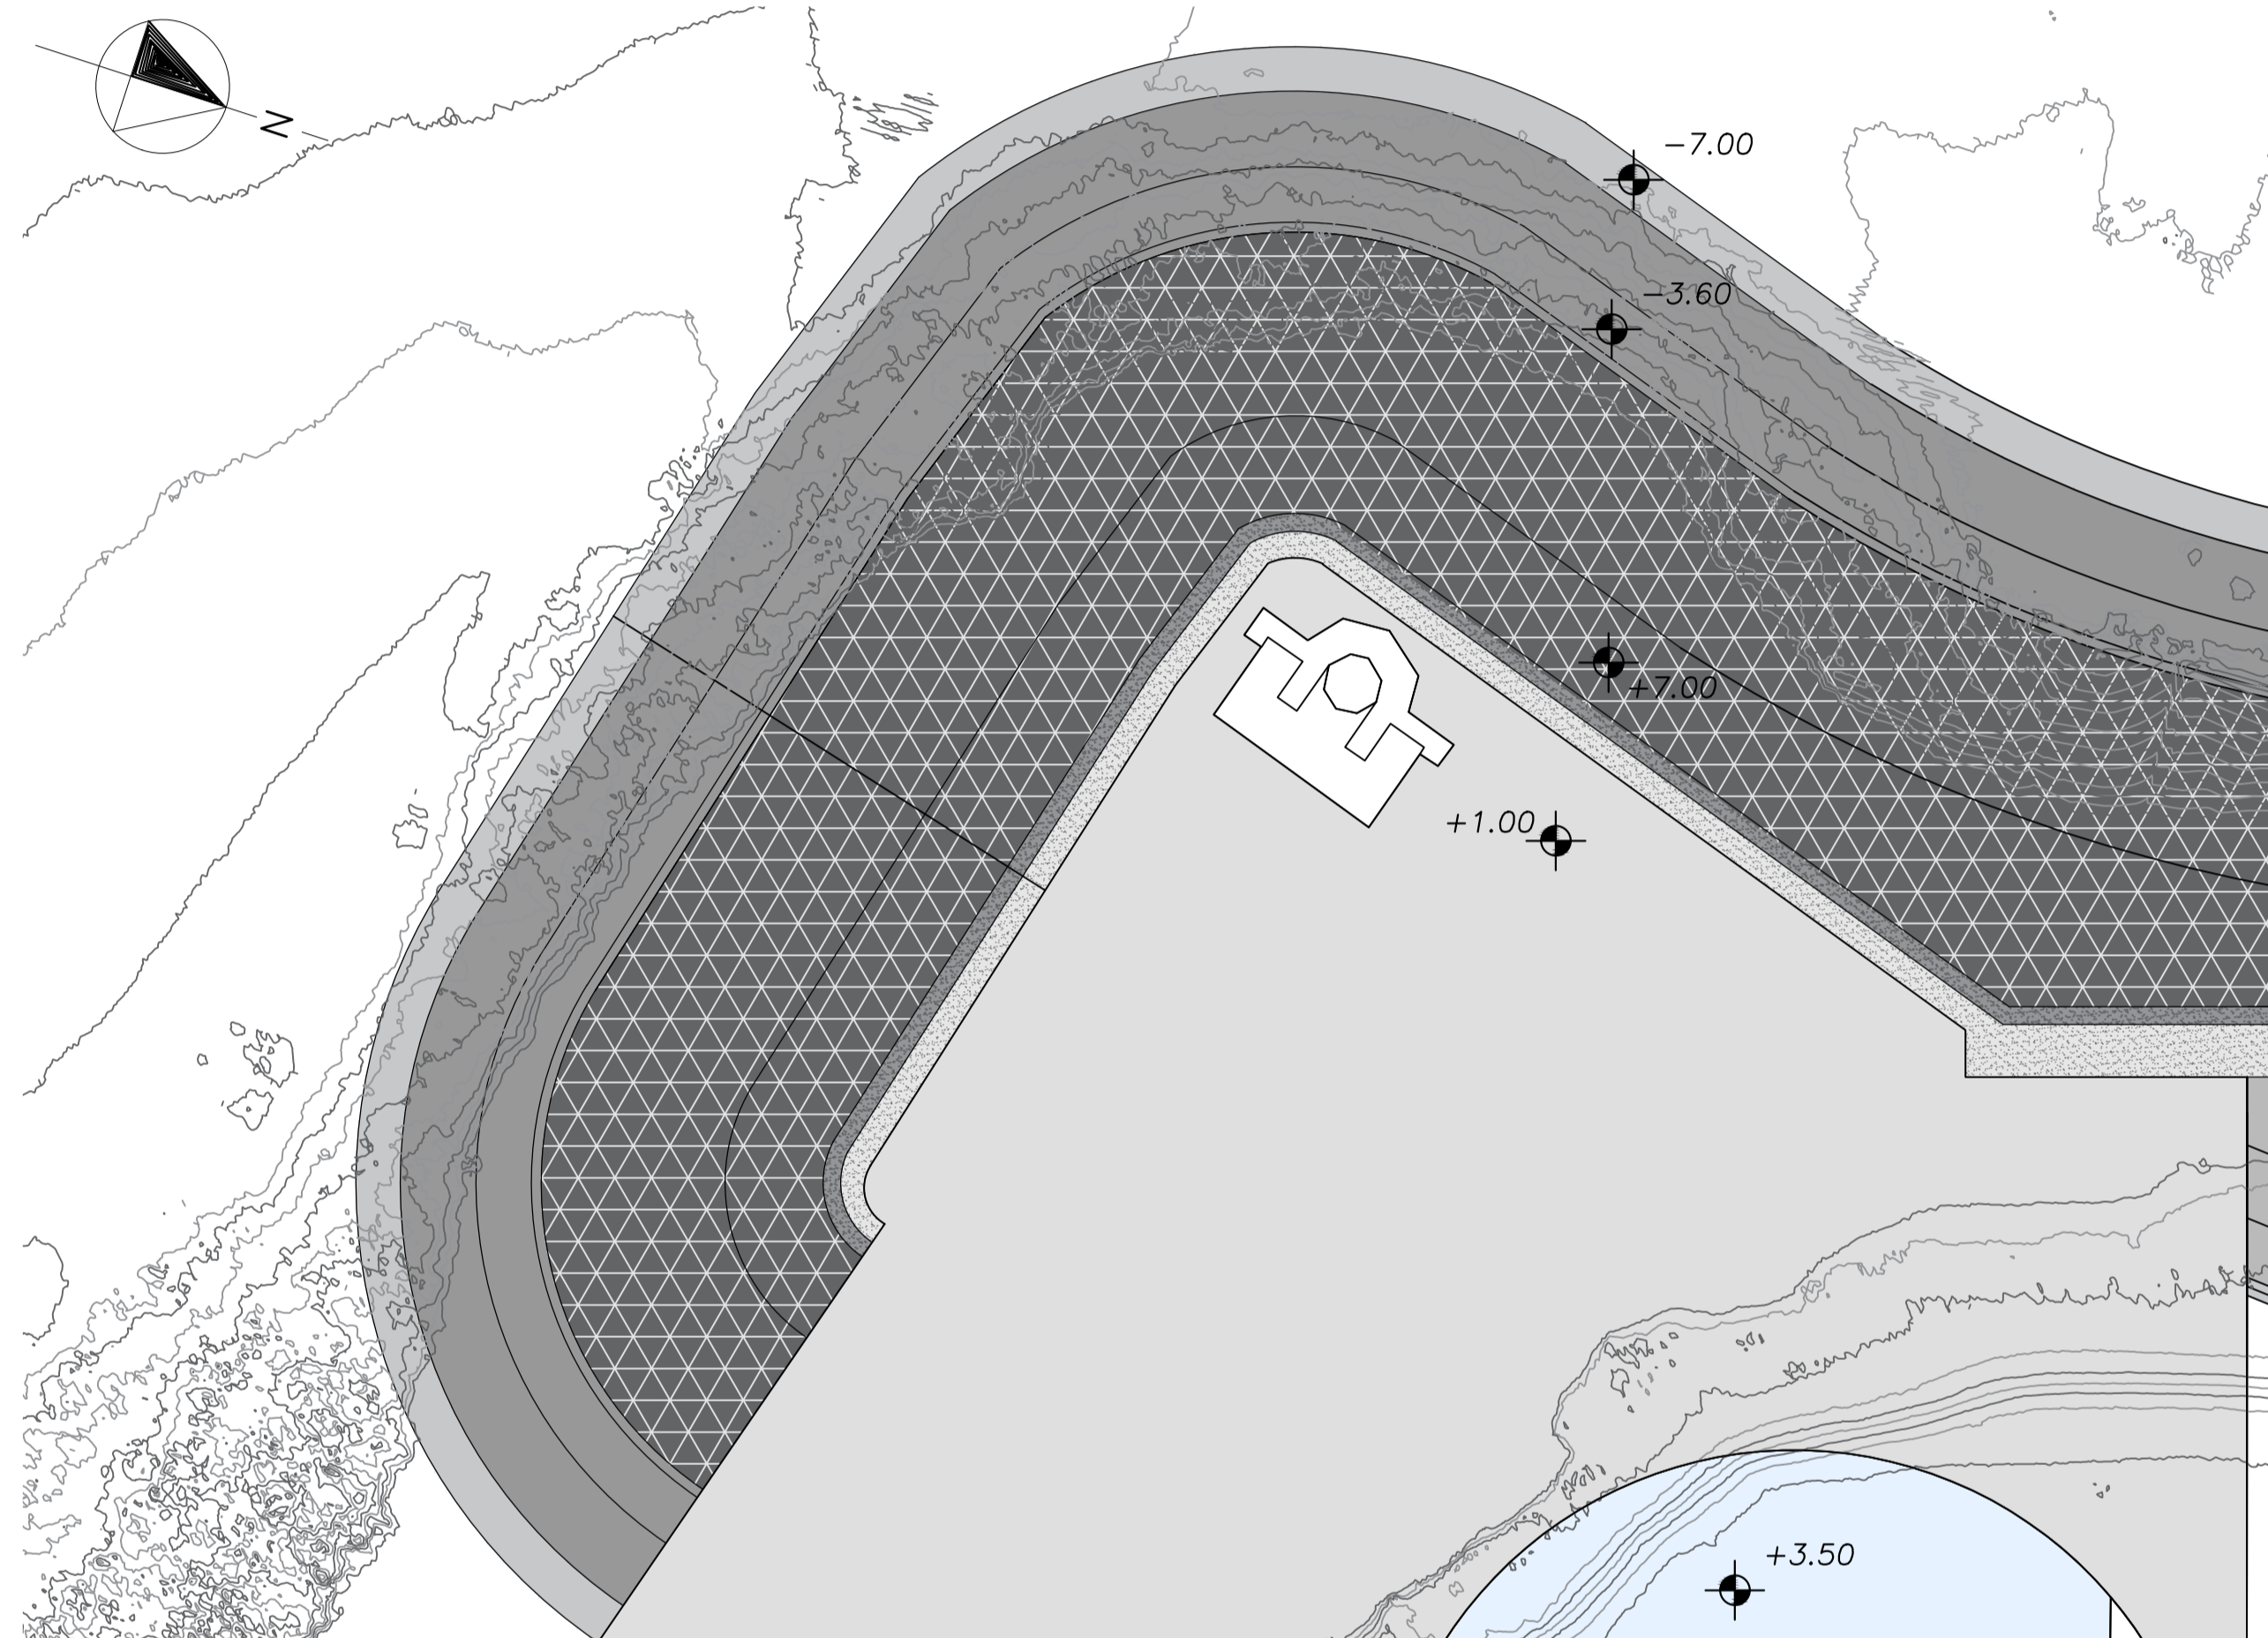

TESTATA 1:750

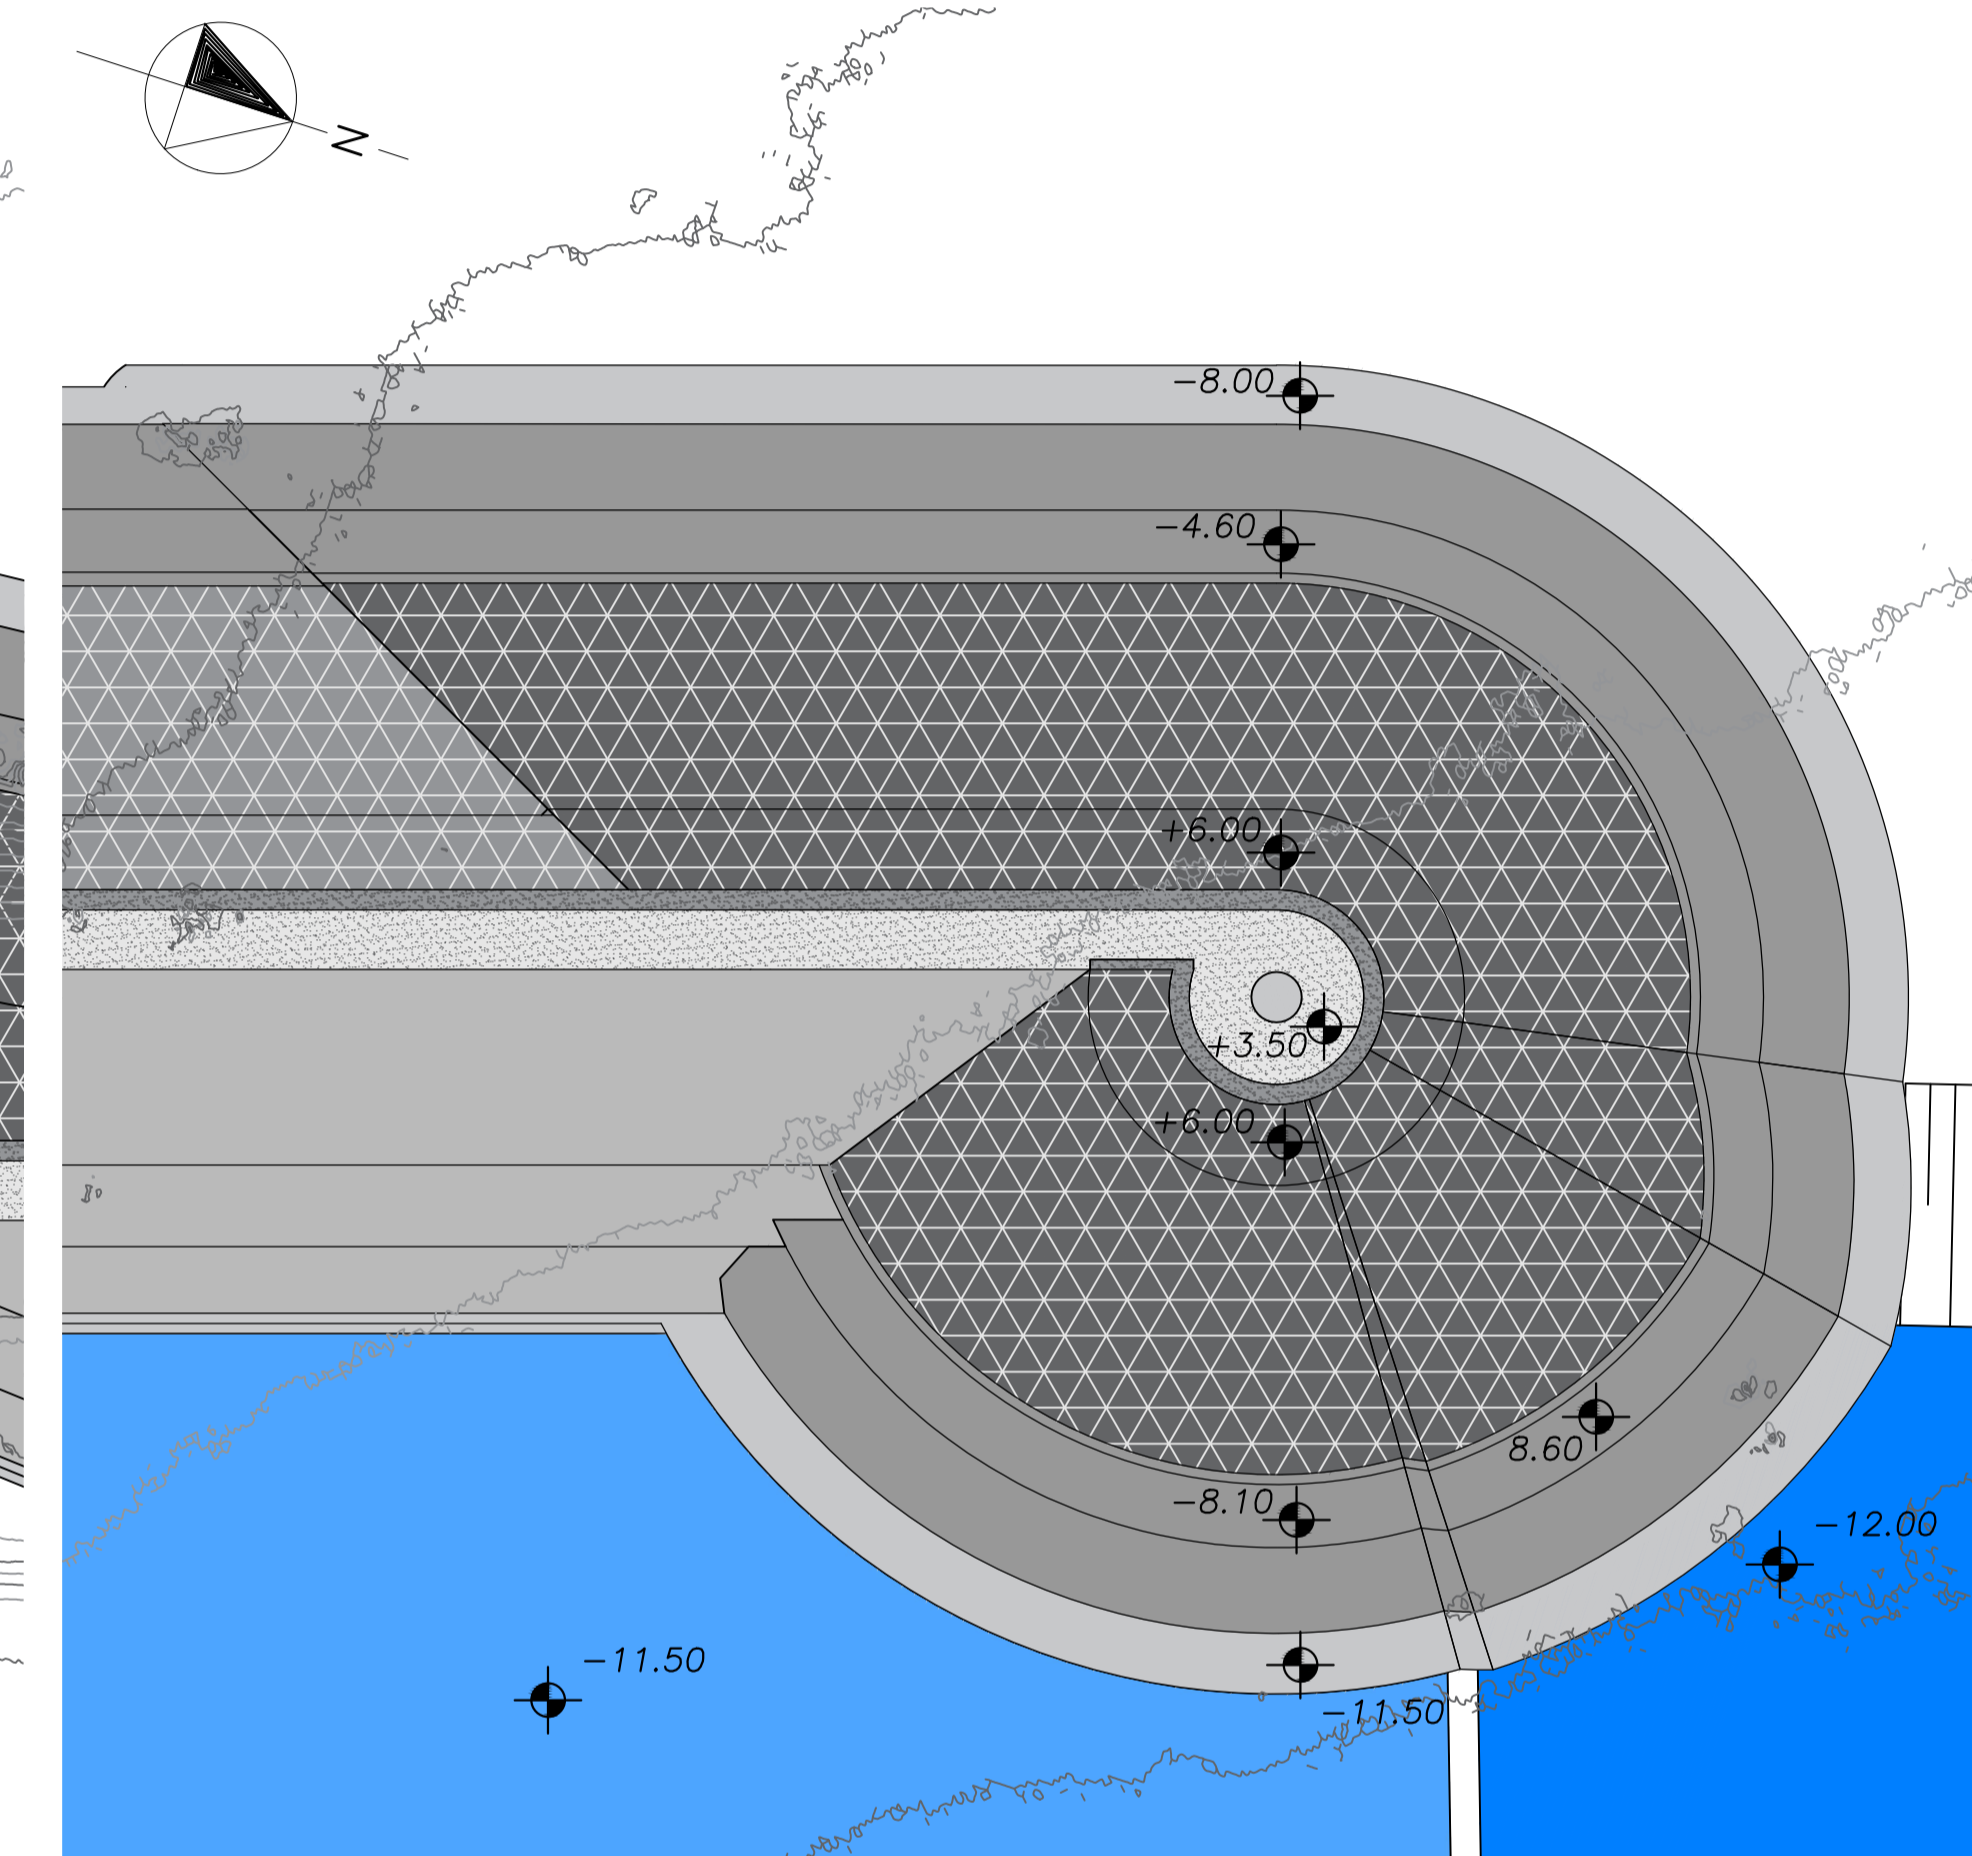

RADICE 1:750

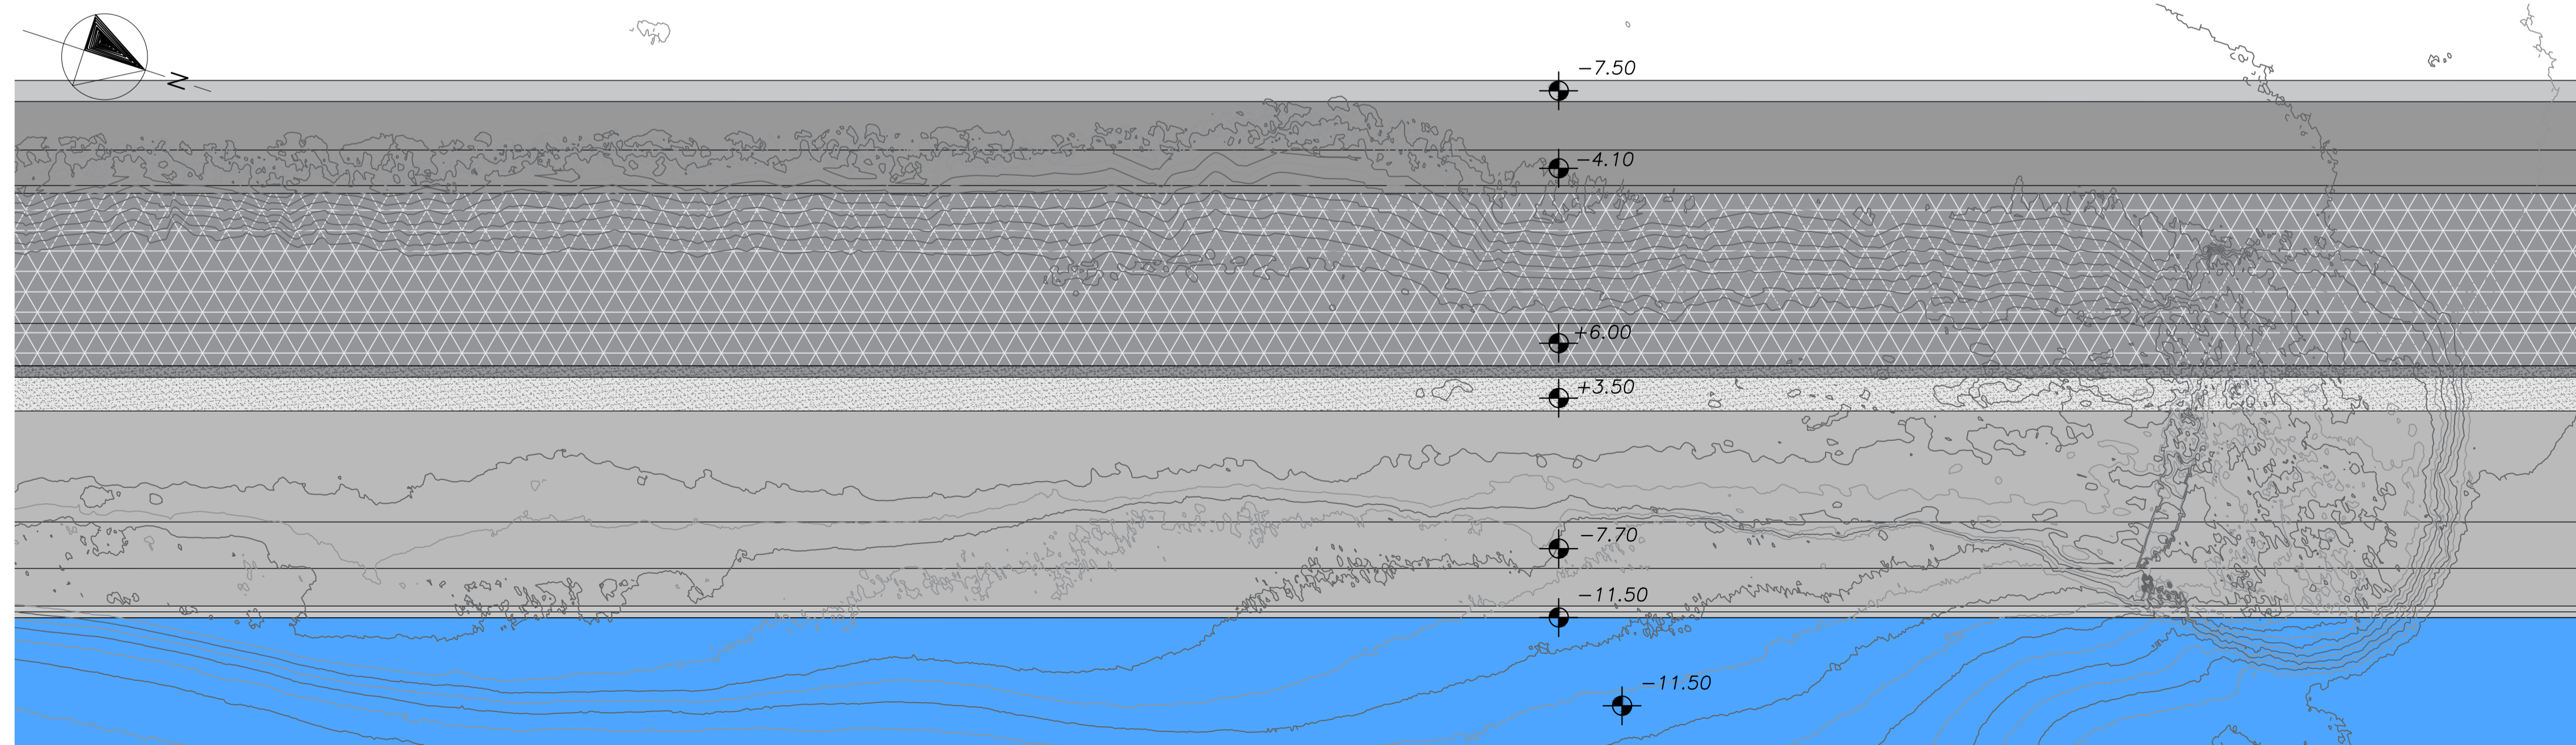

LEGENDA MATERIALI:

- TOUT VENANT DI CAVA (0.001-1 TON)
- II CATEGORIA DI MASSI (1-3 TON)
- III CATEGORIA DI MASSI (3-6 TON)
- TETRAPODI CLASSE 20 TON
- TETRAPODI CLASSE 25 TON
- SOLETTA MASSICCIO DI CORONAMENTO
- MURO MASSICCIO DI CORONAMENTO


LEGENDA PROFONDITA' AREE DRAGATE:

- 3.50 MSLM
- 4.50 MSLM
- 7.00 MSLM
- 11.50 MSLM
- 12.00 MSLM


NOTE:

- TUTTE LE QUOTE SONO ESPRESSE IN METRI RIFERITI AL L.M.M.
- TUTTE LE LUNGHEZZE SONO IN M

SCALA 1/2500

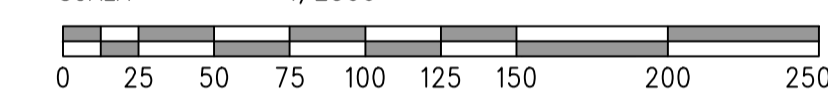

SCALA 1/750

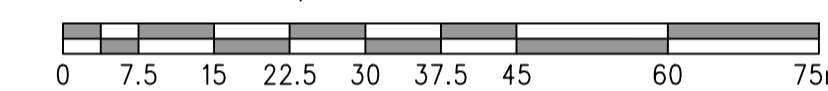

**FIUMICINO WATERFRONT**  
SOGGETTO ESECUTORE E FINANZIATORE

**PELLEGRINI DI VERBA**  
INTERVENTO N. 146

**CITTÀ DI FIUMICINO**  
SOGGETTO PROPONENTE ED ATTUATORE

**RINA CONSULTING S.P.A.**  
Via Antonio Cicchi 6, 16129 Genova  
tel. +39 010 31981  
www.rina.org  
Registro imprese di Genova: 03476550102  
Partita IVA: 03476550102

**RESPONSABILE COORDINAMENTO DELLE DISCIPLINE SPECIALISTICHE**  
Ing. **ALESSANDRO ODASSO**  
Ufficio Tecnico - Rina Consulting S.p.A.

**GRUPPO DI PROGETTAZIONE**  
Arch. Alfonso FEMIA - Architettura e Landscape  
Ing. Marco COMPAGNON - Studio di impatto ambientale  
Dot. Sandro ORLANDINI - Archeologia  
Ing. Michele DI LAZZARO - Studio Idraulico e idrologico  
Arch. Riccardo COCCIA - Prevenzione incendi  
Ing. Alessandro VITA - Studio Geotecnico  
Dot. Geol. Roberto SALICCI - Geologia  
Ing. Federico BARABINO - Sicurezza  
Dot. Geol. Paolo RAVASCHIO - Rilievi e indagini  
Ing. Flavio MARANCONI - Studio trasportistico  
Ing. Bruno RAMPINELLI ROTA - Compatibilità vincoli aeronautici

**COORDINAMENTO DELLA PROGETTAZIONE**  
Ing. Marino BALZARINI - Project Management Consultancy  
Arch. Paolo DEL BIANCO - Project Manager Deputy  
Ing. Alessandro PIAZZA - Coordinamento Opere Civili  
Ing. Damiano SCARCELLA - Coordinamento Opere Marittime  
Arch. Sara GOTTARDO - Coordinamento Architettura e Landscape

**UNITÀ DI PROGETTO**  
Ing. Massimo GUIDI - Dirigente Comune di Fiumicino

**PORTO TURISTICO-CROCIERISTICO DI FIUMICINO ISOLA SACRA**  
CUP:F1122000320007

**PROGETTO DI FATTIBILITÀ TECNICO ECONOMICA**

**OM11 - MOLO TRAIANO**  
OPERE MARITTIME

**Stato di Progetto - Planimetria di Raffronto Stato di fatto**  
Opere in progetto - fase 1

COMMESSA	SERVIZIO LOTTO	OPERA	DISCIPLINA	TIPO	PROG.	REV.	SCALA
P0031150	D 1	OM11	OM	PLA	03	00	VARIE
REV.	DESCRIZIONE	REDATTO	VERIFICATO	APPROVATO	DATA		
00	Emissione per approvazione	G. LUPOI	D. SCARCELLA	A. ODASSO	31/07/2023		
-	-	-	-	-	-		
-	-	-	-	-	-		
-	-	-	-	-	-		
-	-	-	-	-	-		