




PLANIMETRIA DI MOLO CLAUDIO 1:2000

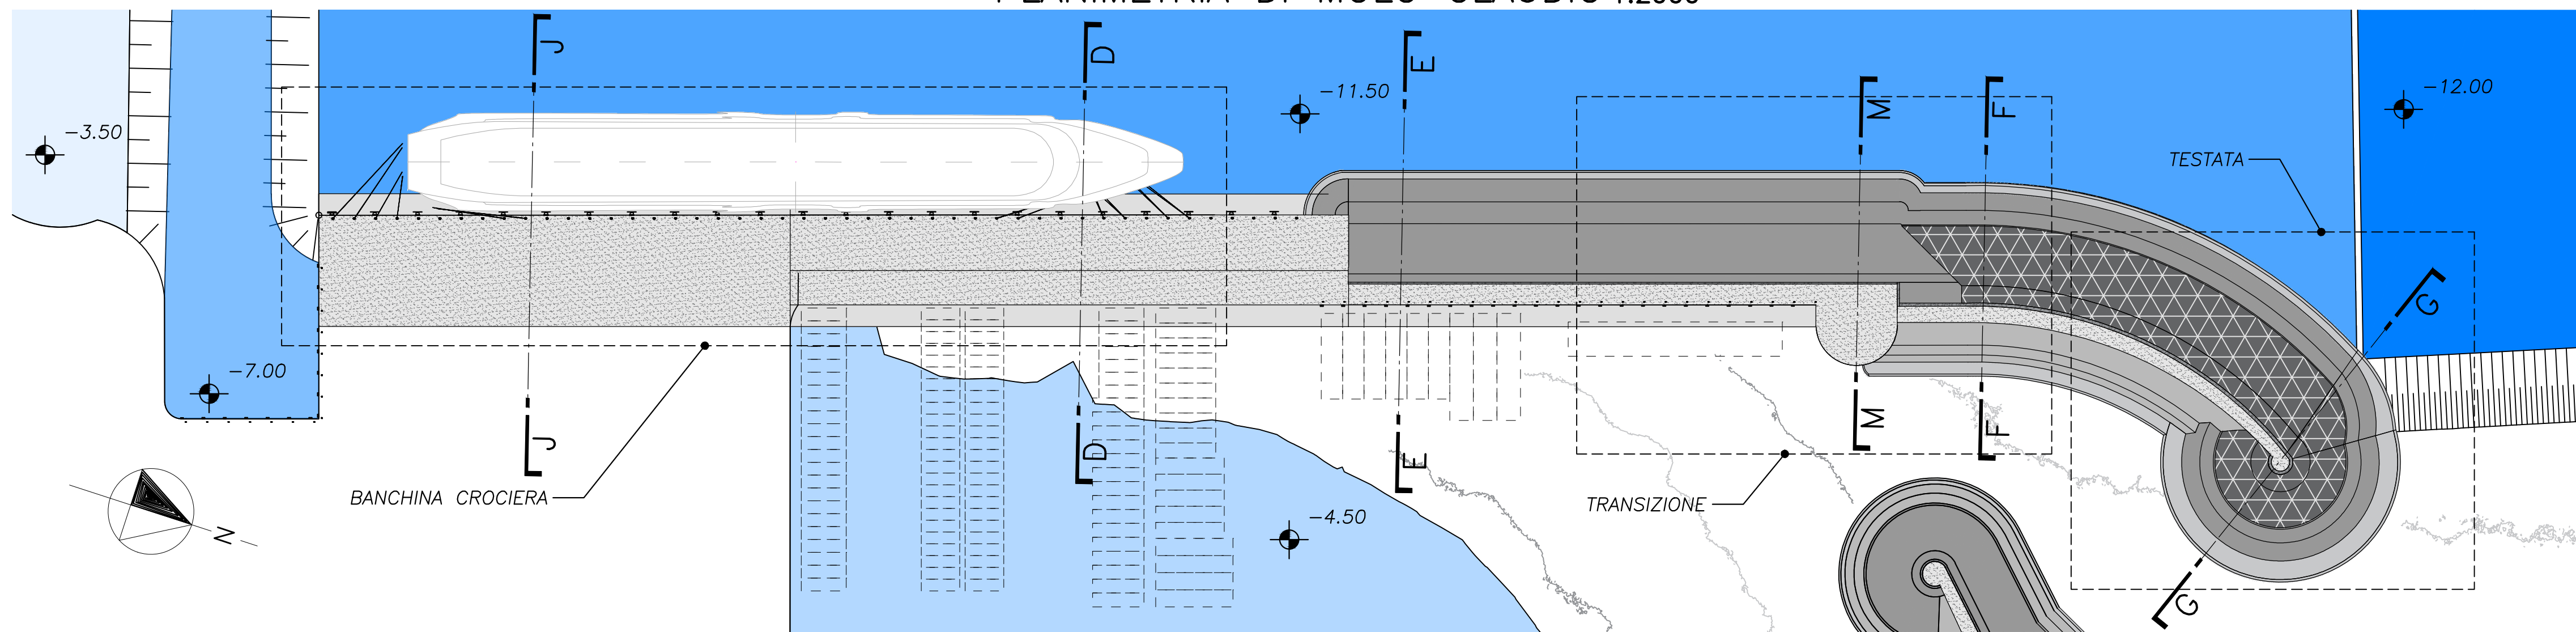


BANCHINA CROCIERA 1:750

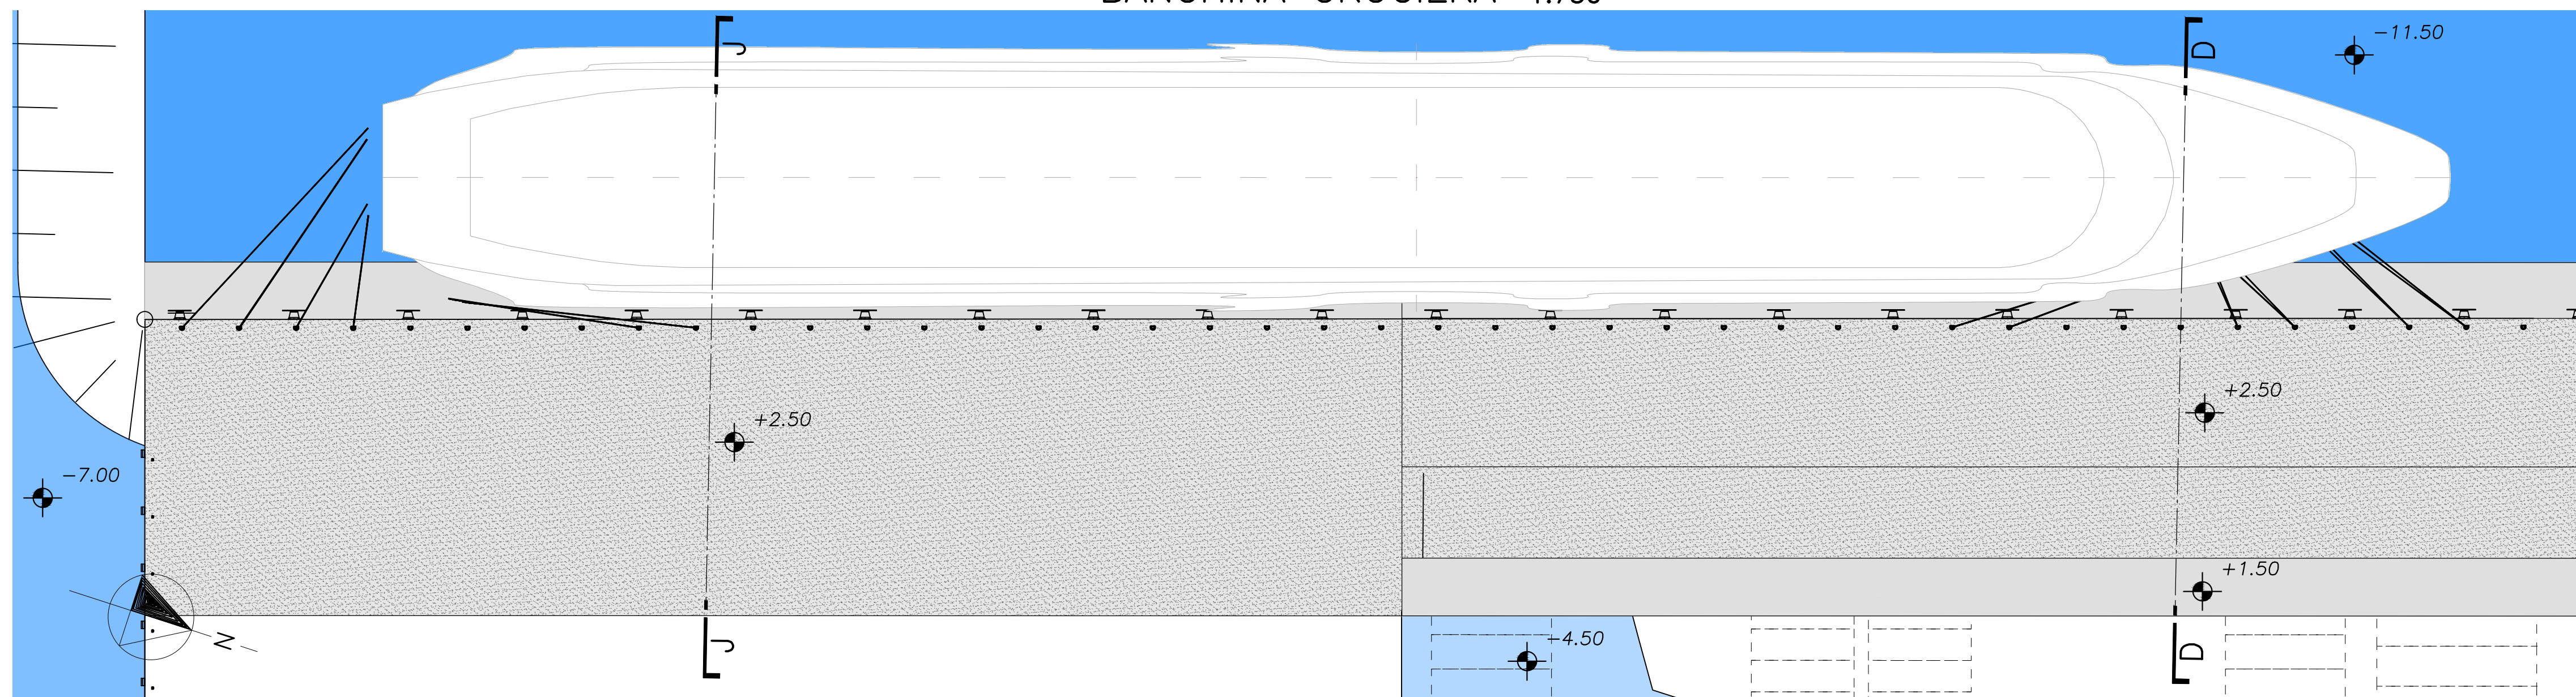


TRANSIZIONE 1:750

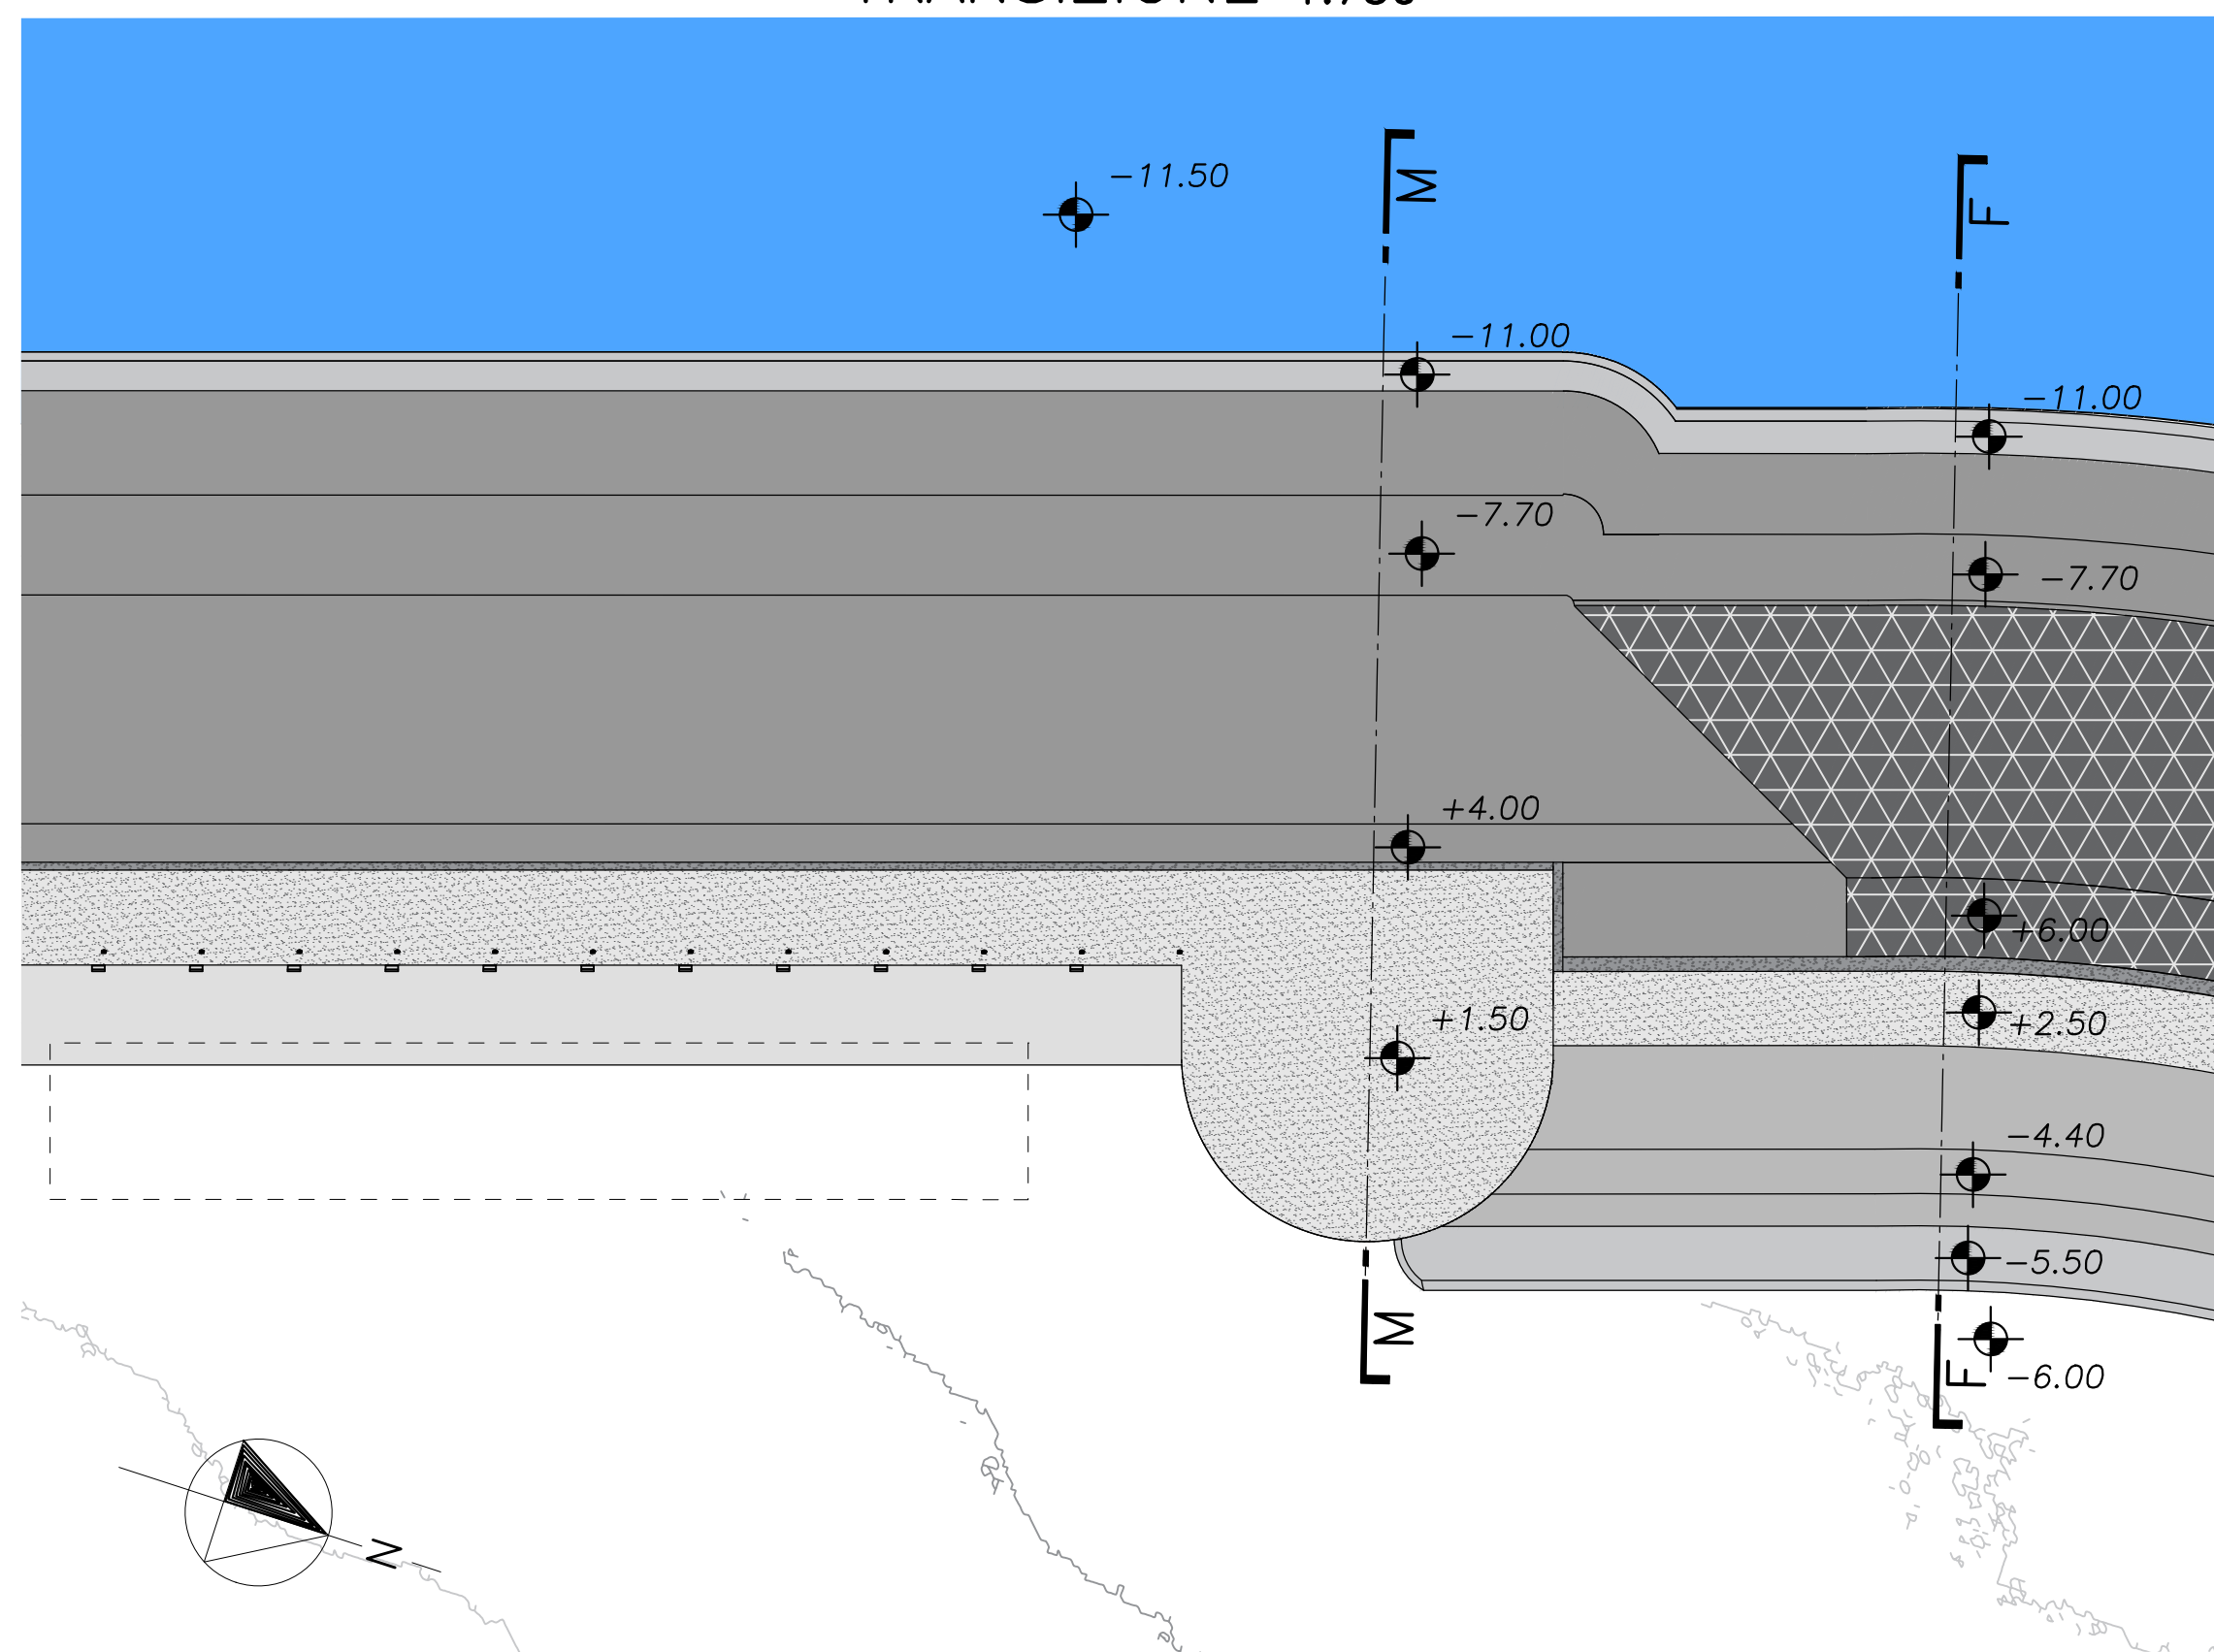

TESTATA 1:750

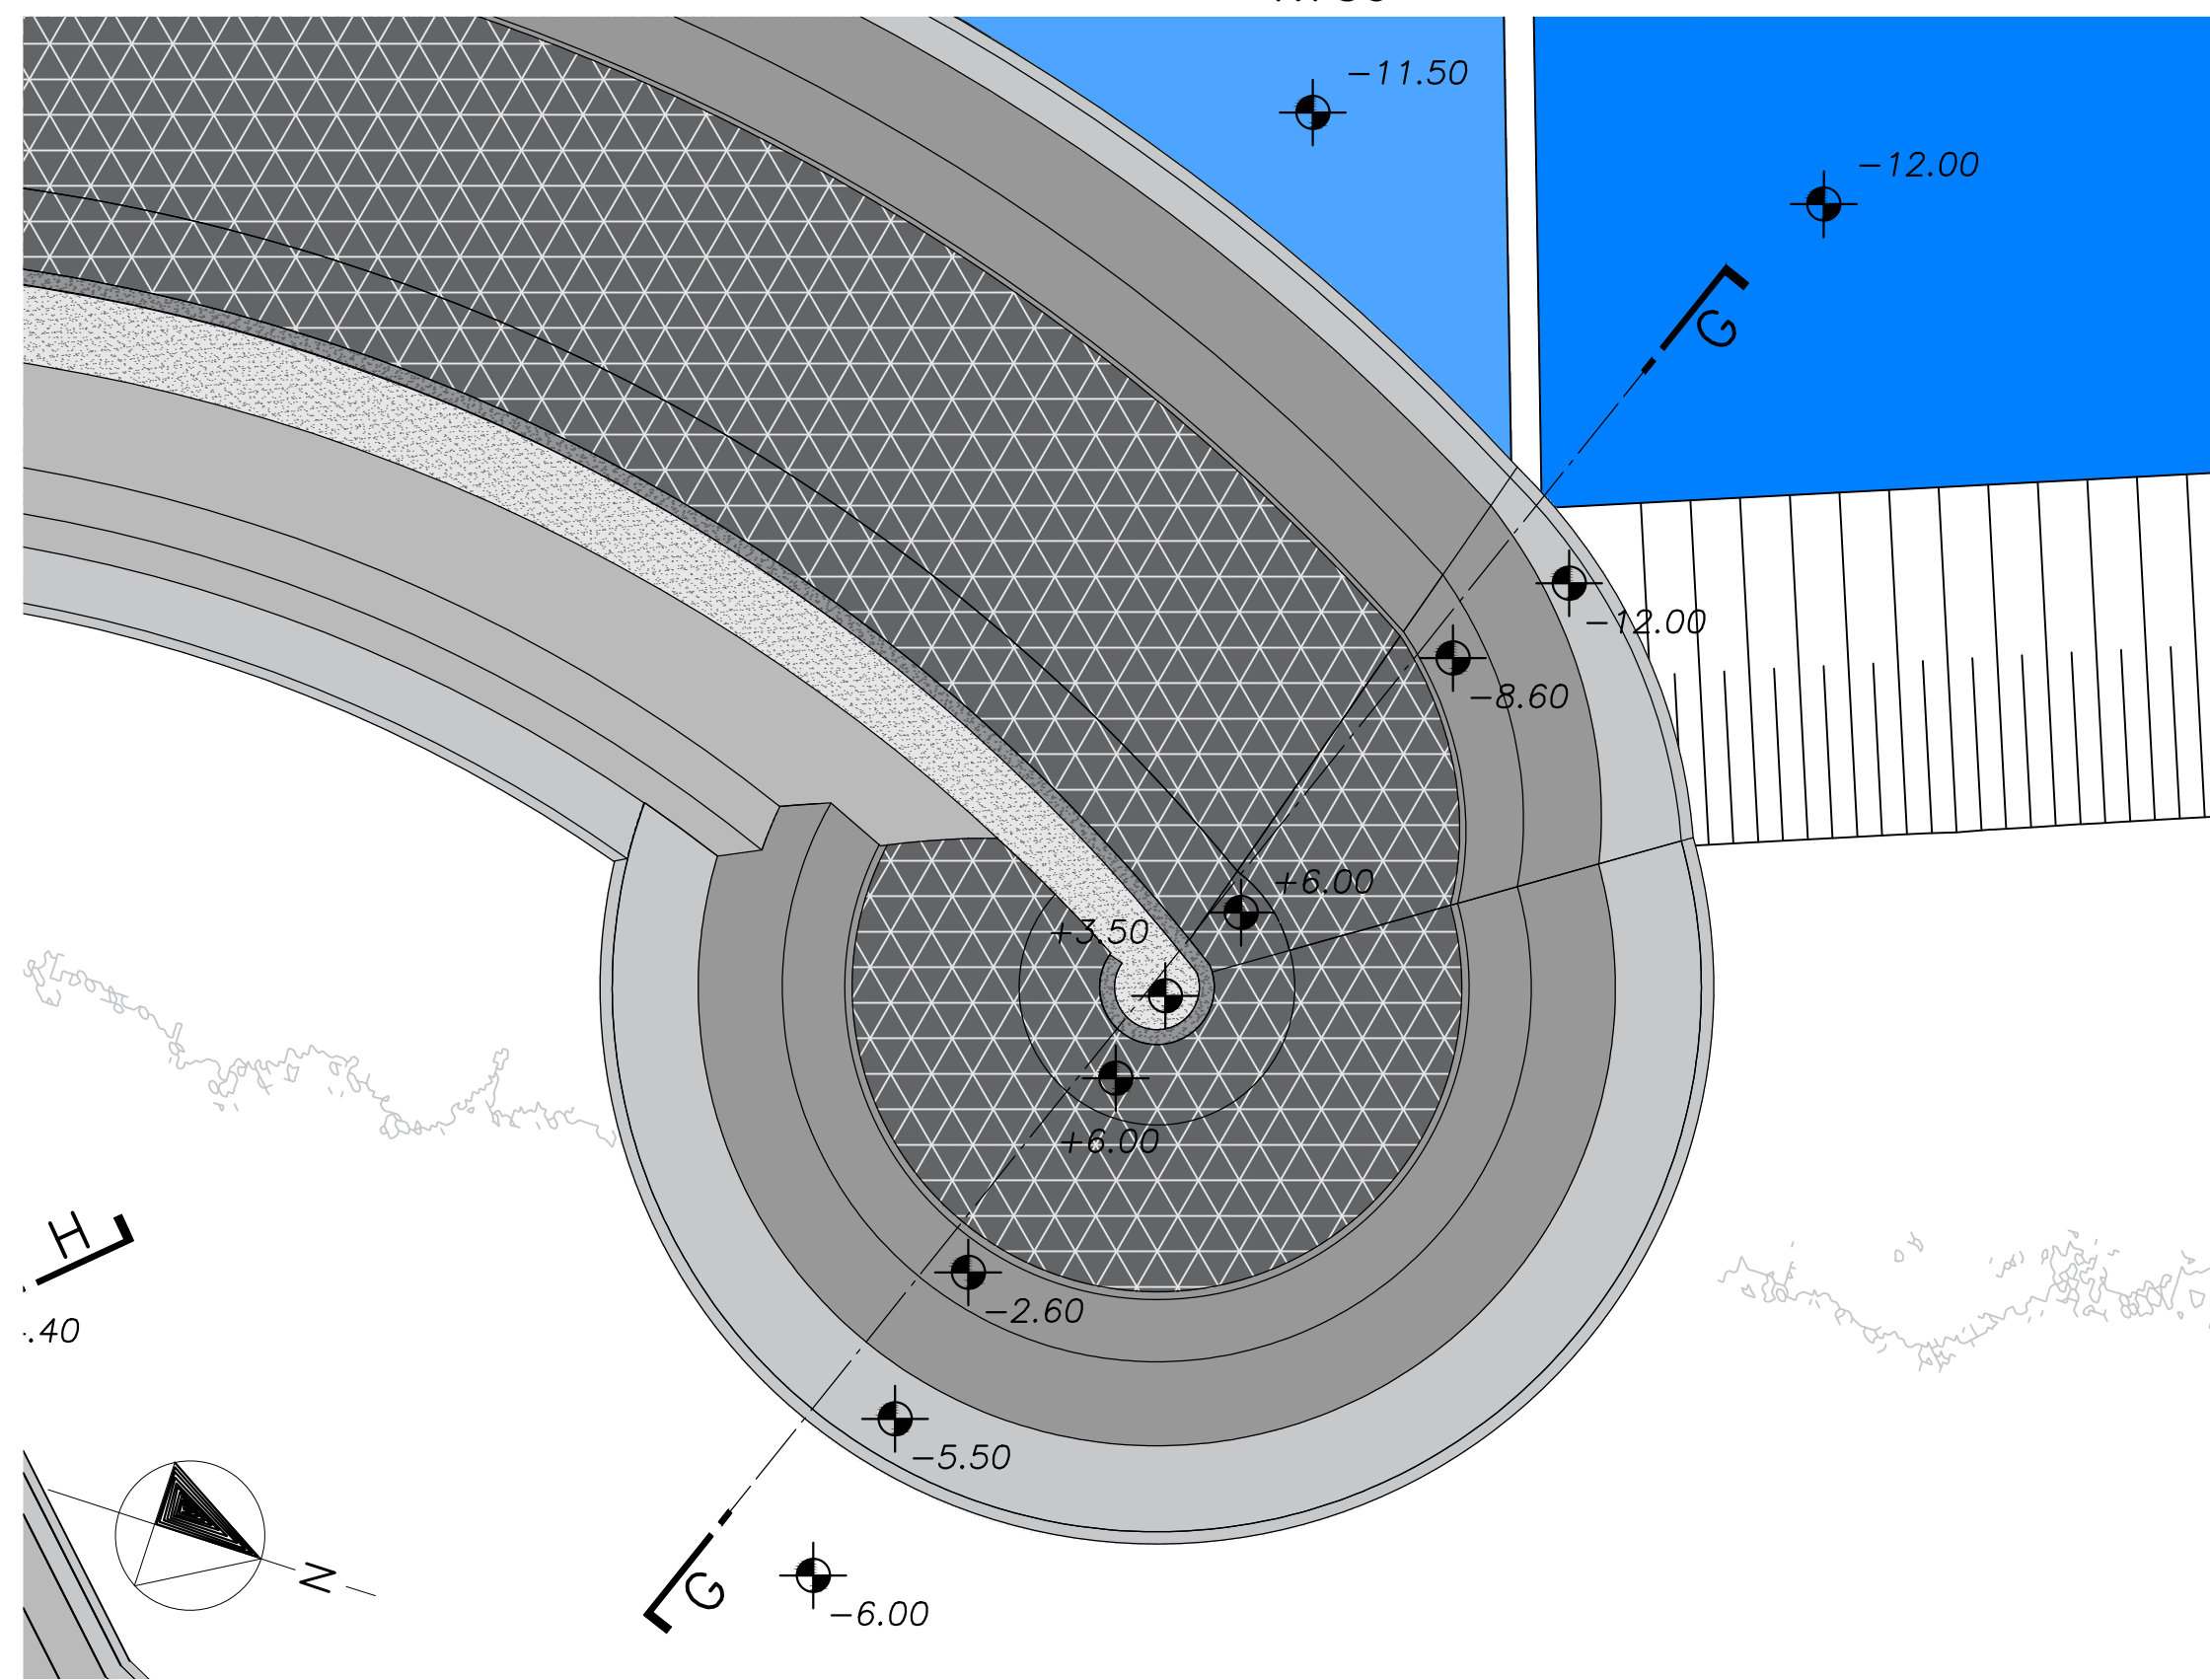

KEY PLAN

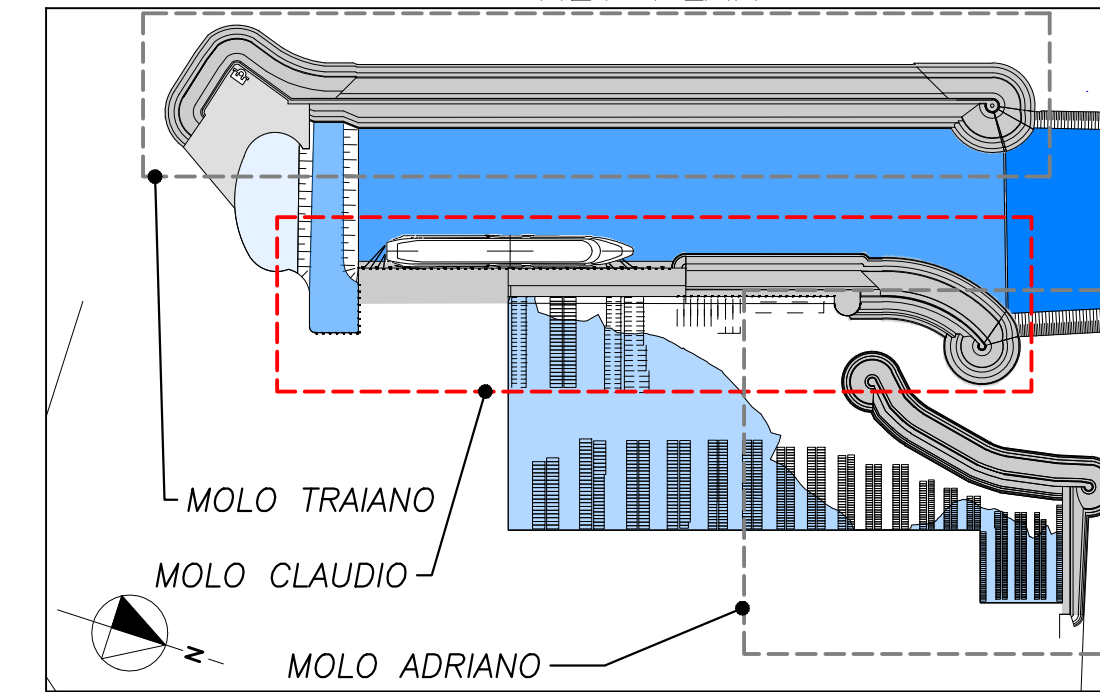

LEGENDA MATERIALI:

- TOUT VENANT DI CAVA (0.001-1 TON)
- II CATEGORIA DI MASSI (1-3 TON)
- III CATEGORIA DI MASSI (3-6 TON)
- TETRAPODI CLASSE 20 TON
- TETRAPODI CLASSE 25 TON
- SOLETTA MASSICCIO DI CORONAMENTO
- MURO MASSICCIO DI CORONAMENTO


LEGENDA PROFONDITA' AREE DRAGATE:

- 3.50 MSLM
- 4.50 MSLM
- 7.00 MSLM
- 11.50 MSLM
- 12.00 MSLM

NOTE:

- TUTTE LE QUOTE SONO ESPRESSE IN METRI RIFERITI AL L.M.M.
- TUTTE LE LUNGHEZZE SONO IN M

SCALA 1/2000

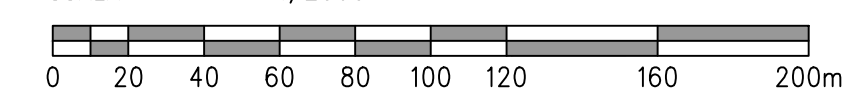

SCALA 1/750



**FIUMICINO WATERFRONT**  
SOGGETTO ESECUTORE E FINANZIATORE

**PELLEGRINI DI PERARÀ**  
INTERVENTO N. 146

**CITTÀ DI FIUMICINO**  
SOGGETTO PROPONENTE ED ATTUATORE

**RINA**

RINA CONSULTING S.P.A.  
Via Antonio Cecchi 5, 16129 Genova  
tel +39 010 31961  
www.rina.org  
Registro imprese di Genova: 03476550102  
Partita IVA: 03476550102

**ATELIERIS**

**ATELIERIS** Alfonso Femia s.r.l.  
Via Interiano 311, 16124 Genova  
tel +39 010 540095 fax 010 5702094  
Via Casale 32/38, 20137 Milan  
tel +39 02 54019701 fax 010 54115512  
55 rue des poëles écuries, 75010 Paris  
tel +331 42462894  
genova@atelierfemia.com - www.atelierfemia.com  
Registro imprese di Genova: 0160178990  
Partita IVA: 0160178990

**ALFONSO FEMIA**

RESPONSABILE COORDINAMENTO DELLE DISCIPLINE SPECIALISTICHE  
Ing. **ALESSANDRO ODOSSO**  
Gruppo di Progettazione  
Arch. Alfonso FEMIA - Architettura e Landscape  
Ing. Marco COMPAGNINO - Studio di impatto ambientale  
Dott. Sandro LORENZATTI - Archeologia  
Ing. Michele DI LAZZARO - Studio idraulico e idrologico  
Arch. Riccardo COCCIA - Prevenzione incendi  
Ing. Alessandro VITA - Studio Geotecnico  
Dott. Geol. Roberto SALLUCI - Geologia  
Ing. Federico BARABINO - Sicurezza  
Dott. Geol. Paolo RAVASCHIO - Rilievi e indagini  
Ing. Flavio MARANGON - Studio trasportistico  
Ing. Bruno RAMPINELLI ROTA - Compatibilità vincoli aeronautici


COORDINAMENTO DELLA PROGETTAZIONE  
Ing. Marino BALZARINI - Project Management Consultancy  
Arch. Paola DEL BIANCO - Project Manager Deputy  
Ing. Alessandro PIAZZA - Coordinamento Opere Civili  
Ing. Damiano SCARCELLA - Coordinamento Opere Marittime  
Arch. Sara GOTTARDO - Coordinamento Architettura e Landscape

UNITÀ DI PROGETTO  
Ing. Massimo GUIDA - Dirigente Comune di Fiumicino

PORTO TURISTICO-CROCIERISTICO DI FIUMICINO ISOLA SACRA

CUP:F1122000320007

PROGETTO DI FATTIBILITÀ TECNICO ECONOMICA

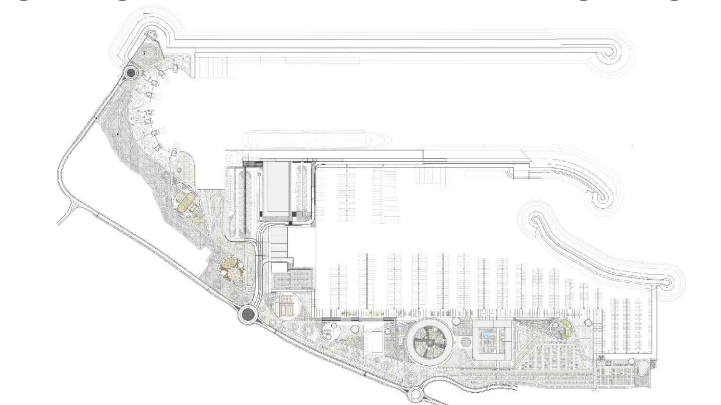

OM21 - MOLO CLAUDIO  
OPERE MARITTIME

Stato di progetto - Planimetrie di dettaglio

COMMESSA	SERVIZIO LOTTO	OPERA	DISCIPLINA	TIPO	PROG.	REV.	SCALA
P0031150	D 2	OM21	OM	PLA	01	00	VARIE
REV.	DESCRIZIONE	REDATTO	VERIFICATO	APPROVATO	DATA		
00	Emissione per approvazione	G. LUPOI	D. SCARCELLA	A. ODOSSO	31/07/2023		
-	-	-	-	-	-		
-	-	-	-	-	-		
-	-	-	-	-	-		
-	-	-	-	-	-		

NOME FILE: P0031150-D-2-OM21-OM-PLA-01\_00