


KEY-PLAN

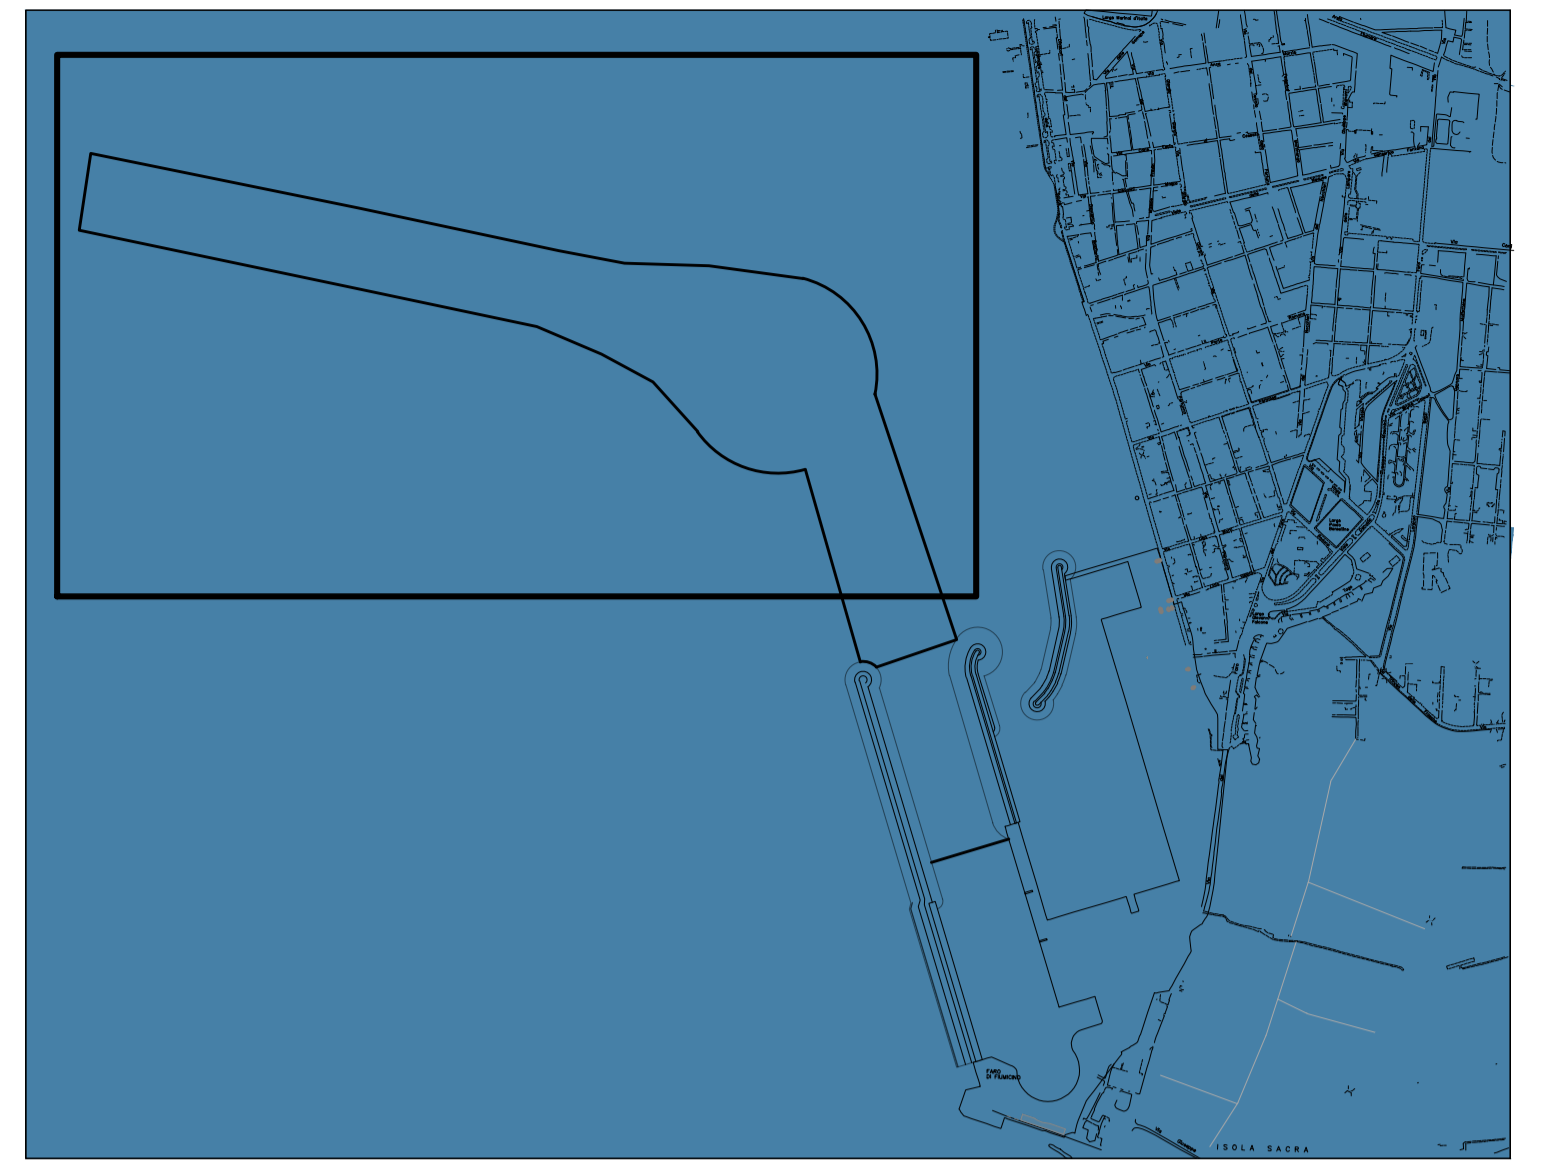

LEGENDA

- Area dragaggio quota -12.50 m
- Area dragaggio quota -11.00 m
- Red buoy
- Red beacon
- Area dragaggio quota -4.50 m
- Area dragaggio quota -7.00 m
- Green buoy
- Green beacon

FIUMICINO WATERFRONT
SOGGETTO ESECUTORE E FINANZIATORE

CITTÀ DI FIUMICINO
SOGGETTO PROPONENTE ED ATTUATORE

INTERVENTO N. 146

RINA CONSULTING S.P.A.
Via Antonio Cecchi 6, 00129 Genova
Tel. +39 010 31961
www.rina.org
Registro imprese di Genova 03476500102
Partita IVA: 03476500102

ALESSANDRO ODASSO
RINA Consulting S.p.A.
GRUPPO DI PROGETTAZIONE

RESPONSABILE COORDINAMENTO DELLE DISCIPLINE SPECIALISTICHE
ALESSANDRO ODASSO
RINA Consulting S.p.A.

GRUPPO DI PROGETTAZIONE
Arch. Alberto FELDA - Architettura e Landscape
Ing. Marco COMARZANI - Studio di espansione
Dott. Sandro LORENZATTI - Archeologia
Ing. Michele DI LAZZARO - Studio Inquadro e Urbanistica
Arch. Riccardo COCCIA - Prevenzione incendi
Ing. Alessandro CITA' - Studio Geotecnico
Dott. Gaele Roberto SALICCI - Geologia
Ing. Federico BAMBARDI - Sicurezza
Dott. Gaetano PAVANZANO - Rischi e Integrità
Ing. Franco MARCONI - Studio Inquadro
Ing. Bruno RAMPINELLI - Correlazione vincoli ambientali

COORDINAMENTO DELLA PROGETTAZIONE
Ing. Maria BALZARIN - Project Manager Consultancy
Arch. Paolo DEL BIANCO - Project Manager Deputy
Ing. Alessandro PIAZZA - Coordinamento Opere Civili
Ing. Damiano SCARCELLA - Coordinamento Opere Marine
Arch. Sara COTTI NICOLI - Coordinamento Architettura e Landscape

UNITÀ DI PROGETTO
Ing. Massimo GUIDI - Direzione Comune di Fiumicino

PORTO TURISTICO-CROCIERISTICO DI FIUMICINO ISOLA SACRA
PROGETTO DI FATTIBILITÀ TECNICO ECONOMICA

OM51 - DRAGAGGIO OPERE MARITTIME
PLANIMETRIA DI DRAGAGGIO E AUSILI ALLA NAVIGAZIONE
Tav. 2/2

COMMESSA	SERVIZIO LOTTO	OPERA	DISCIPLINA	TIPO	PROG.	REV.	SCALA
P0031150	D5	OM51	OM	DRW	02	00	1:2000
REV.	DESCRIZIONE	REDATTO	VERIFICATO	APPROVATO	DATA		
00	Emissione per approvazione	N. Leo	D. Scarcella	A. Odasso	31/07/2023		
-	-	-	-	-	-		
-	-	-	-	-	-		
-	-	-	-	-	-		
-	-	-	-	-	-		

NOME FILE: P0031150-D-5-OM51-OM-DRW-02_00