



<b>SEZIONE 01</b>	
Progressiva da 0.0 a 65.6 m	
Massi naturali 1-3 t	11.59 mq
Scavo	- mq
Ingozzamento	4.54 mq

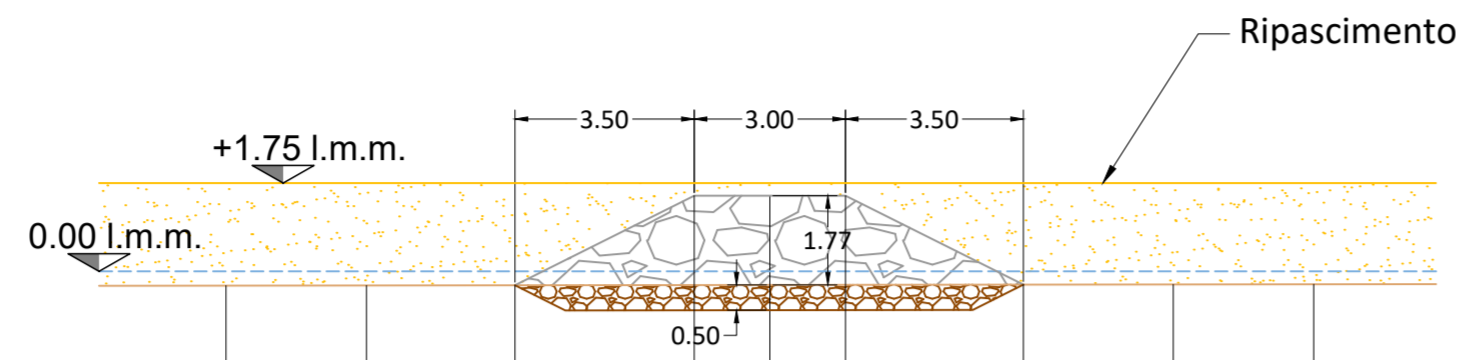


DISTANZE PARZIALI		-2.79	-2.97	-3.50	-1.50	1.50	3.50	2.97	2.79	
DISTANZE PROGRESSIVE		10.76	7.97	5.00	1.50	0.00	1.50	5.00	7.97	10.76
QUOTE BATIMETRICHE		-0.28	-0.28	-0.28	-0.27	-0.27	-0.27	-0.26	-0.26	-0.26
QUOTE PROGETTO		-0.28	-0.28	-0.28	1.50	1.50	1.50	-0.26	-0.26	-0.26

<b>SEZIONE 02</b>	
Progressiva da 65.6 a 109.4 m	
Massi naturali 1-3 t	11.78 mq
Scavo	- mq
Ingozzamento	6.12 mq

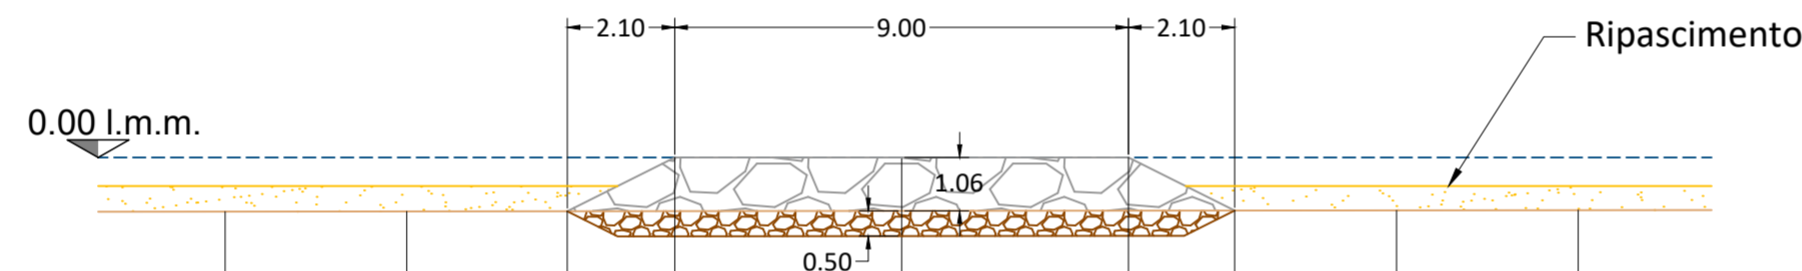


DISTANZE PARZIALI		-3.60	-3.21	-2.10	-4.50	4.50	2.10	3.21	3.60	
DISTANZE PROGRESSIVE		-12.91	-9.31	-6.10	-4.50	0.00	4.50	6.10	9.31	12.91
QUOTE BATIMETRICHE		-1.07	-1.07	-1.07	-1.06	-1.06	-1.06	-1.06	-1.05	-1.05
QUOTE PROGETTO		-1.07	-1.07	-1.07	0.00	0.00	0.00	-1.06	-1.05	-1.05

<b>SEZIONE 03</b>	
Progressiva da 109.4 a 150.0 m	
Massi naturali 1-3 t	22.90 mq
Scavo	- mq
Ingozzamento	8.23 mq

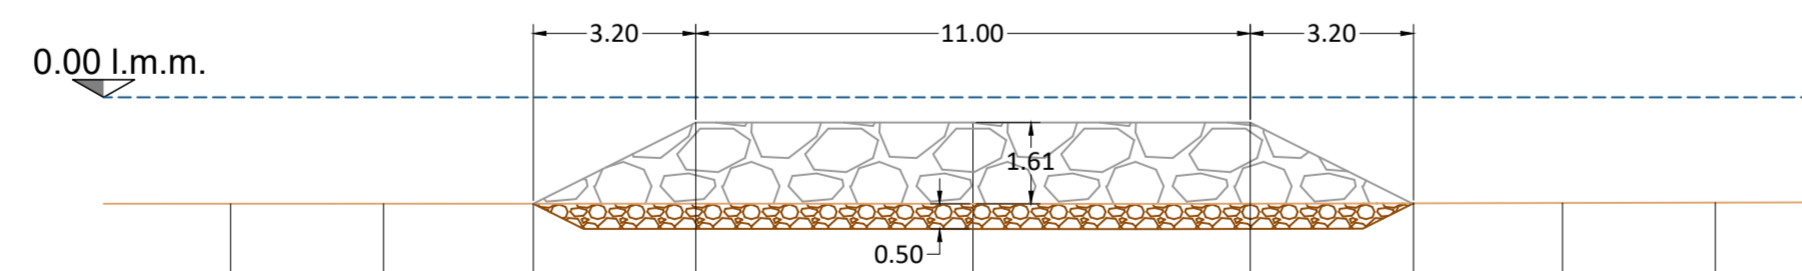

DISTANZE PARZIALI		3.03	2.96	3.20	-5.50	5.50	3.20	2.96	3.03	
DISTANZE PROGRESSIVE		-14.69	-11.66	-8.70	-5.50	0.00	5.50	8.70	11.66	14.69
QUOTE BATIMETRICHE		-2.11	-2.11	-2.11	-2.11	-2.11	-2.11	-2.10	-2.09	-2.09
QUOTE PROGETTO		-2.11	-2.11	-2.11	-0.50	-0.50	-0.50	-2.10	-2.09	-2.09

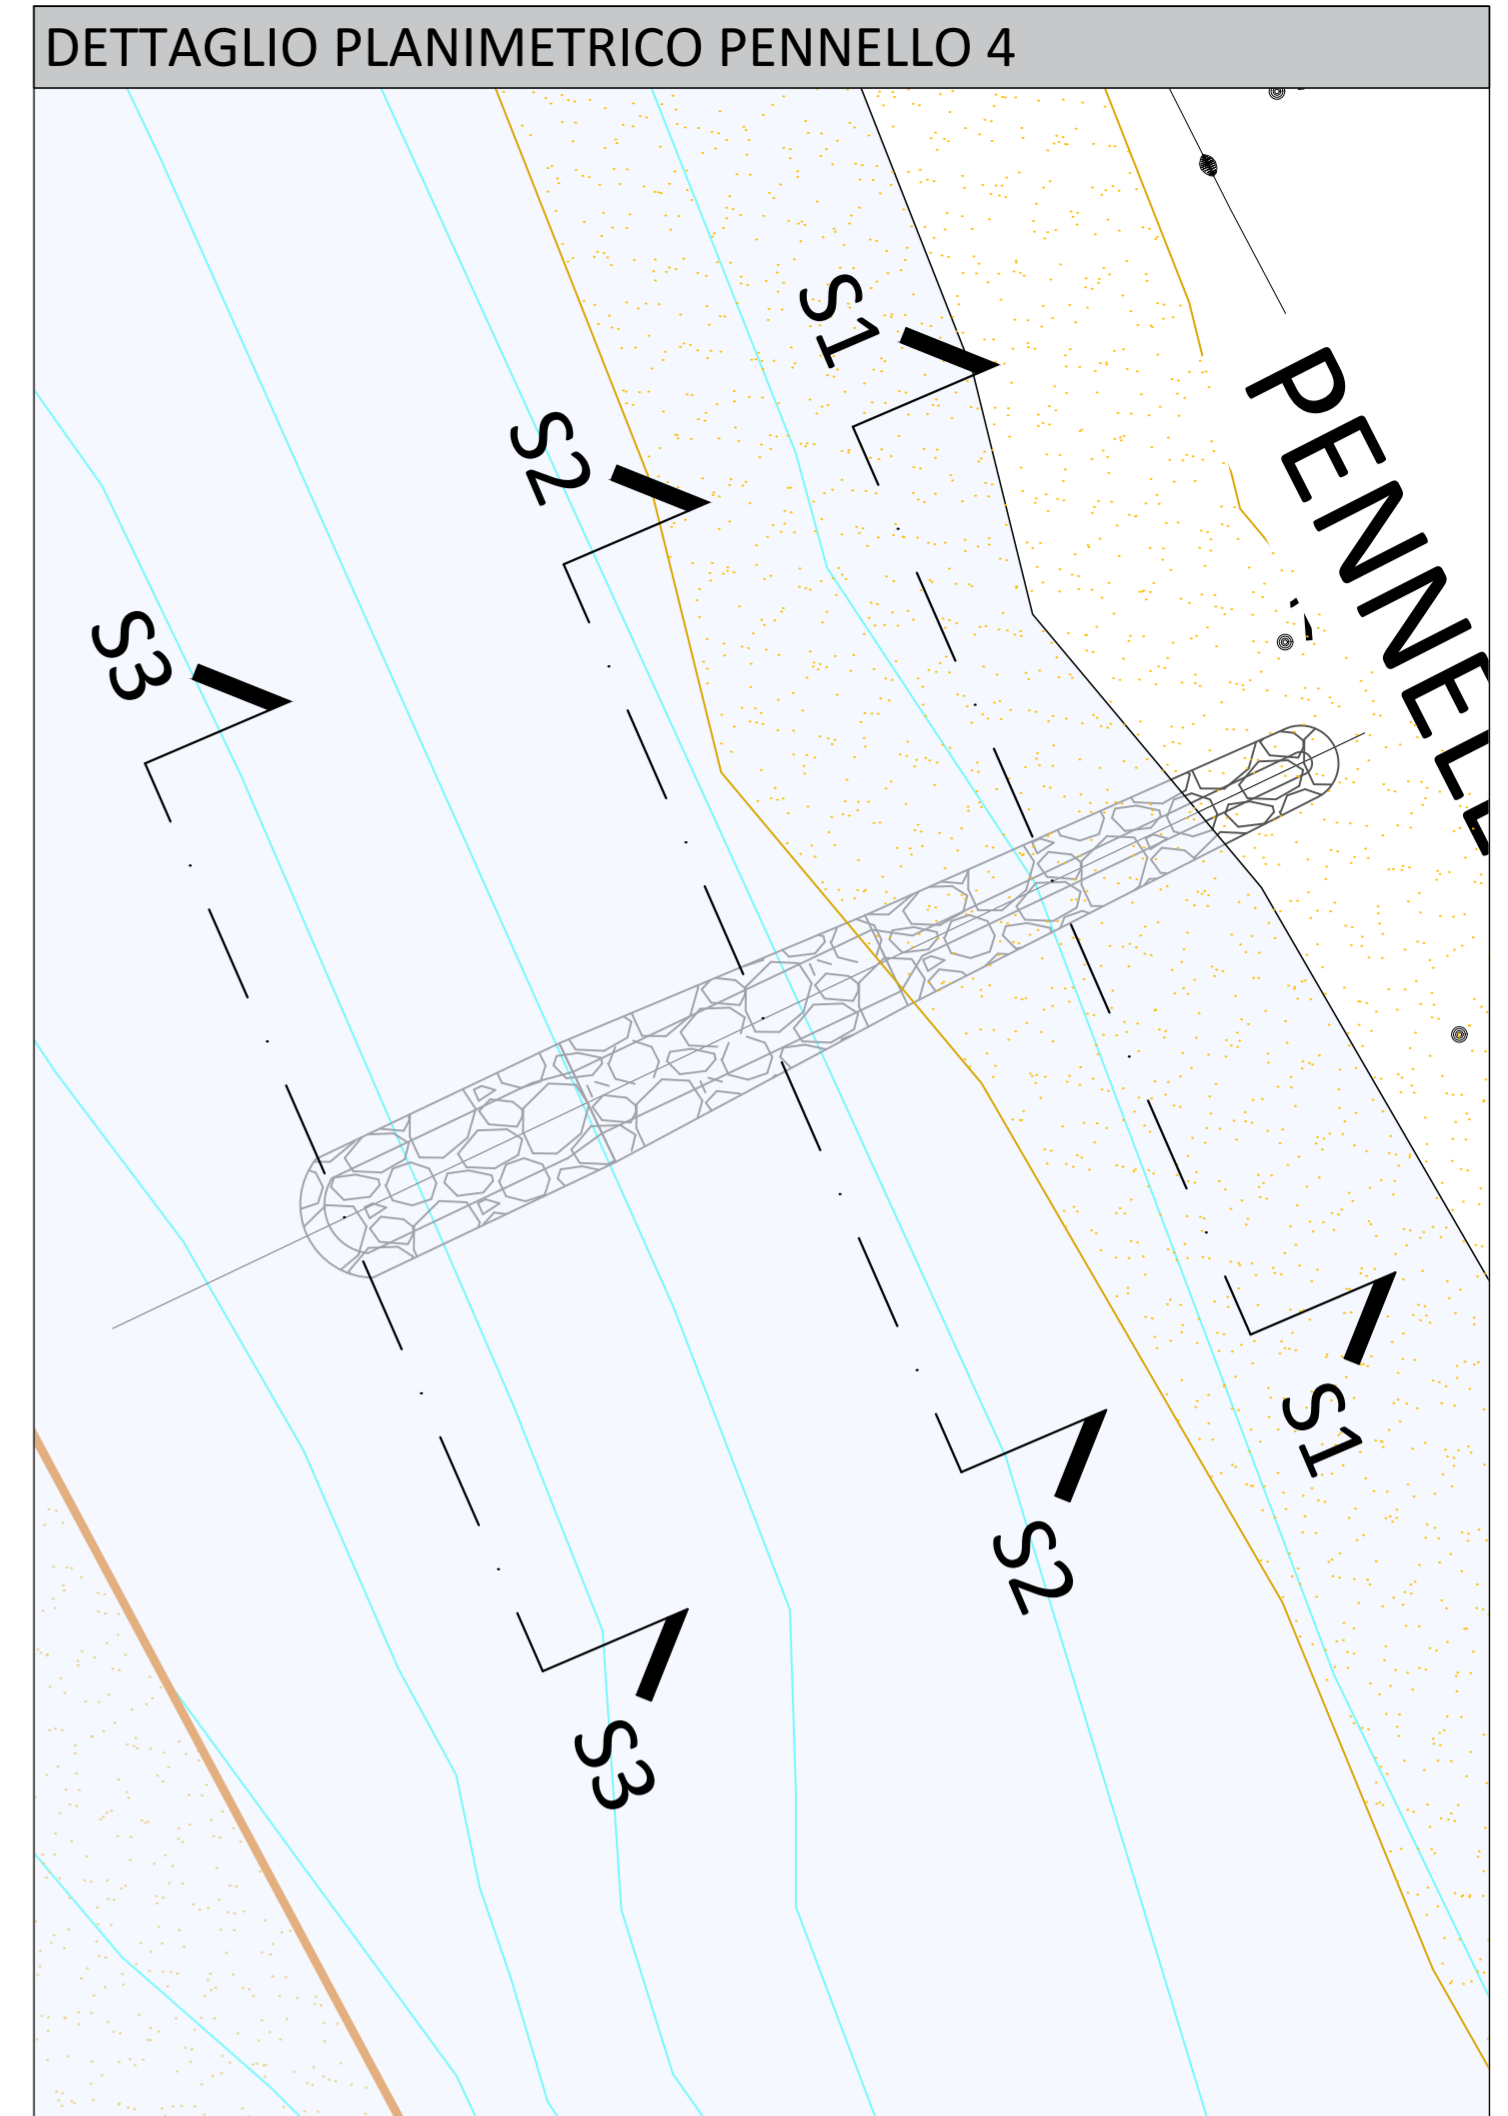

# FIUMICINO WATERFRONT

RICOSTRUZIONE DEGLI ARENILI DI FREGENE E RINATURALIZZAZIONE DELLA RISERVA DI MACCHIAGRANDE

PROGETTISTA:  
ing. Marco Pittori

COLLABORAZIONI:  
ing. Anna Di Gialleonardo, ing. Stefano Miliani

T4	SEZIONI TRASVERSALI PENNELLI			SCALA 1:150
				DATA LUGLIO 2023
Rev. n°	DESCRIZIONE	DATA	DISEGNATORE	APPROVATO
00	Emissione	Lug. 23	ing. S. Miliani	ing. M. Pittori
Società certificata ISO 9001 : 2015 Certificato N. 50 100 9408/3				
Società certificata ISO 14001 ISO 45001				

Via Luigi Lilio, 62 - 00142 ROMA - Tel./fax: 0686200298 Tel.0686200297  
E-mail: info@interprogetti.net

QUESTO DOCUMENTO NON PUÒ ESSERE RIPRODOTTO NÉ COMUNICATO A TERZI SENZA L'APPROVAZIONE DI QUESTA SOCIETÀ