
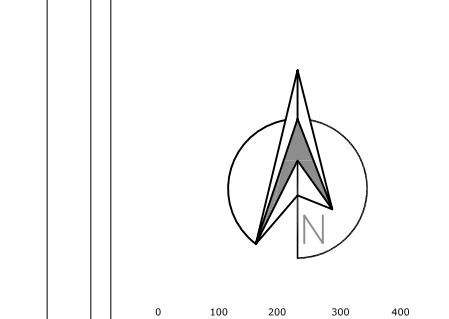
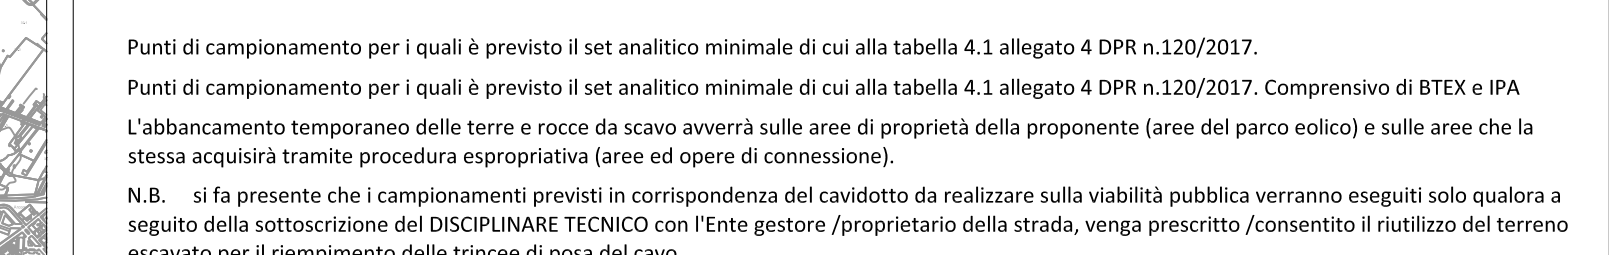
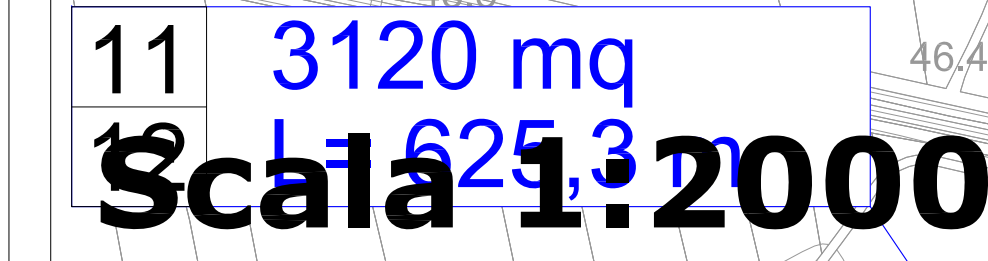


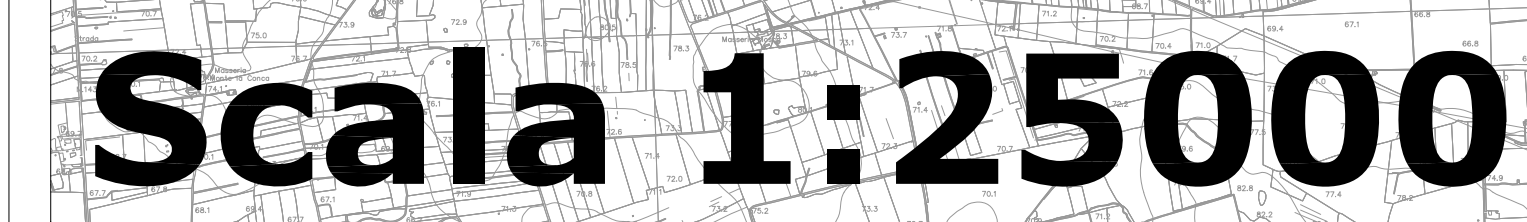

FASE DI CANTIERE - VOLUMI SCAVATI									
N.	Denominazione intervento	Lunghezza [m]	Larghezza [m]	Area [m²]	Altezza scotico [m]		Volume scotico [m³]		Volume totale scavo [m³]
					Terreno vegetale	Sabbie	Terreno vegetale	Sabbie	
35	STRADA DA REALIZZARE TRATTO 12-15			2750	0,30	0,20	825,0	550,0	1375,0
36	AMPLIAMENTO STRADA ESISTENTE TRATTO 15-16	222,8	3,0	668,4	0,30	-	200,6	-	200,6
37	CURVA 9 VIABILITA'			2152	0,30	0,20	645,6	430,4	1076,0

FASE DI CANTIERE - UTILIZZO ROCCE							
N.	Denominazione intervento	Lunghezza [m]	Larghezza [m]	Altezza [m]	Area [m²]	Smaltimento in discarica [m³]	Riempimento con massiccata calcarea [m³]
						Sabbie	Materiale calcareo (da cava di prestito)
35	STRADA DA REALIZZARE TRATTO 12-15			0,60	2750	550,0	1650,0
36	AMPLIAMENTO STRADA ESISTENTE TRATTO 15-16	222,8	3,0	0,60	668,4	-	401,1
37	CURVA 9 VIABILITA'			0,60	2152	66,4	1291,2

FASE DI ESERCIZIO - FINITURA SUPERFICIALE						
N.	Denominazione intervento	Lunghezza [m]	Larghezza [m]	Area [m²]	Altezza [m²]	Finitura superficiale a fine cantiere con misto stabilizzato (da cava di prestito) [m³]
35	STRADA DA REALIZZARE TRATTO 12-15			2750	0,2	550,0
37	CURVA 9 VIABILITA'			2152	0,2	430,4

CAMPIONAMENTO CARATTERIZZAZIONE AREA			
N.	Denominazione intervento	Coordinate WGS 84	
		(Est) X	(Nord) Y
35	STRADA DA REALIZZARE TRATTO 12-15	746947	4477251
36	AMPLIAMENTO STRADA ESISTENTE TRATTO 15-16	747112	4477669
37	CURVA 9 VIABILITA'	747134	4477750

FASE DI ESERCIZIO - MIGLIORAMENTI FONDIARI		
N.	Denominazione intervento di provenienza	Terreno vegetale per miglioramenti fondiari [m²]
35	STRADA DA REALIZZARE TRATTO 12-15	825,0
36	AMPLIAMENTO STRADA ESISTENTE TRATTO 15-16	200,6
37	CURVA 9 VIABILITA'	645,6

Regione Puglia					
COMUNE DI GUAGNANO(LE) - SALICE SALENTINO(LE) - CAMPI SALENTINO(LE) SAN DONACI(BR) - CELLINO SAN CARLO(BR)					
PROGETTO PER LA REALIZZAZIONE DI IMPIANTO PER LA PRODUZIONE DI ENERGIA ELETTRICA DA FONTI RINNOVABILI, NONCHE' OPERE CONNESSE ED INFRASTRUTTURE, DI POTENZA NOMINALE PARI A 36 MW ALIMENTATO DA FONTE EOLICA, CON ANNESSO SISTEMA DI ACCUMULO INTEGRATO DI POTENZA PARI A 24 MW, PER UNA POTENZA IN IMMISSIONE PARI A 60MW DENOMINATO IMPIANTO "NEXT1"					
PROGETTO PARCO EOLICO "NEXT1" Codice Regionale AU: 030SNM4					
Tav:	Titolo: IDENTIFICAZIONE GRAFICA PER LA GESTIONE DELLE TERRE E ROCCE DA SCAVO				
R10-15	Strada da realizzare Tratto 12-15, Ampliamento strada esistente Tratto 15-16, Curva 9 viabilità				
Scala:	Formato Stamp:		Codice Identificativo Elaborato		
1:2000	A0		Q30ZNM4_ElaboratoGrafico_R10-15		
Progettazione: QMSOLAR s.r.l. Via Gagliardo Mancini scala C n.156 - Cap 72023 MESASINE (BR) P.Iva 0488220076 - e-mail: qmsolar@qmsolar.it Autore unico Ing. Francesco Nardella			Committee: NPD Italia II s.r.l. Via San Marco 25 - Cap 70121 VIANDINO P.Iva 0159760076 - e-mail: npditalia@npsgroup.it		
Gruppo di progettazione: HSC Innovative Solutions s.a.s. - Via Milla 55 - 73100 LECCE (LE) P.Iva 03183151074 - mail:info@hscinnovative.com Ing. Santo Nardella - Responsabile Progetto			Società del Gruppo: Starlight Energy LP Londra - Cavendish Square Chandos Street 710 (Gran Bretagna)		
Indagini Specialistiche :					
Data Progetto	Motivo	Redatto	Convalidato	Approvato	
15/07/2023	Prima versione	P.M.	S.M.	NPD Italia II srl	