

746500.000

746750.000

747000.000

747250.000

747500.000

747750.000

748000.000

4477000.000

4476750.000

4476500.000

4476250.000



4476000.000

4475750.000

LEGENDA



-  Aerogeneratore
-  Strade esistenti da adeguare
-  Strade da realizzare
-  Piazzole di esercizio
-  Impianto di accumulo
-  Fondazioni di sostegno
-  Cabina di commutazione
-  Stazione elettrica RTN Terna futura
-  Cabina di connessione utente
-  Cavidotto MT
-  Cavidotto AT
-  Confini Comunali

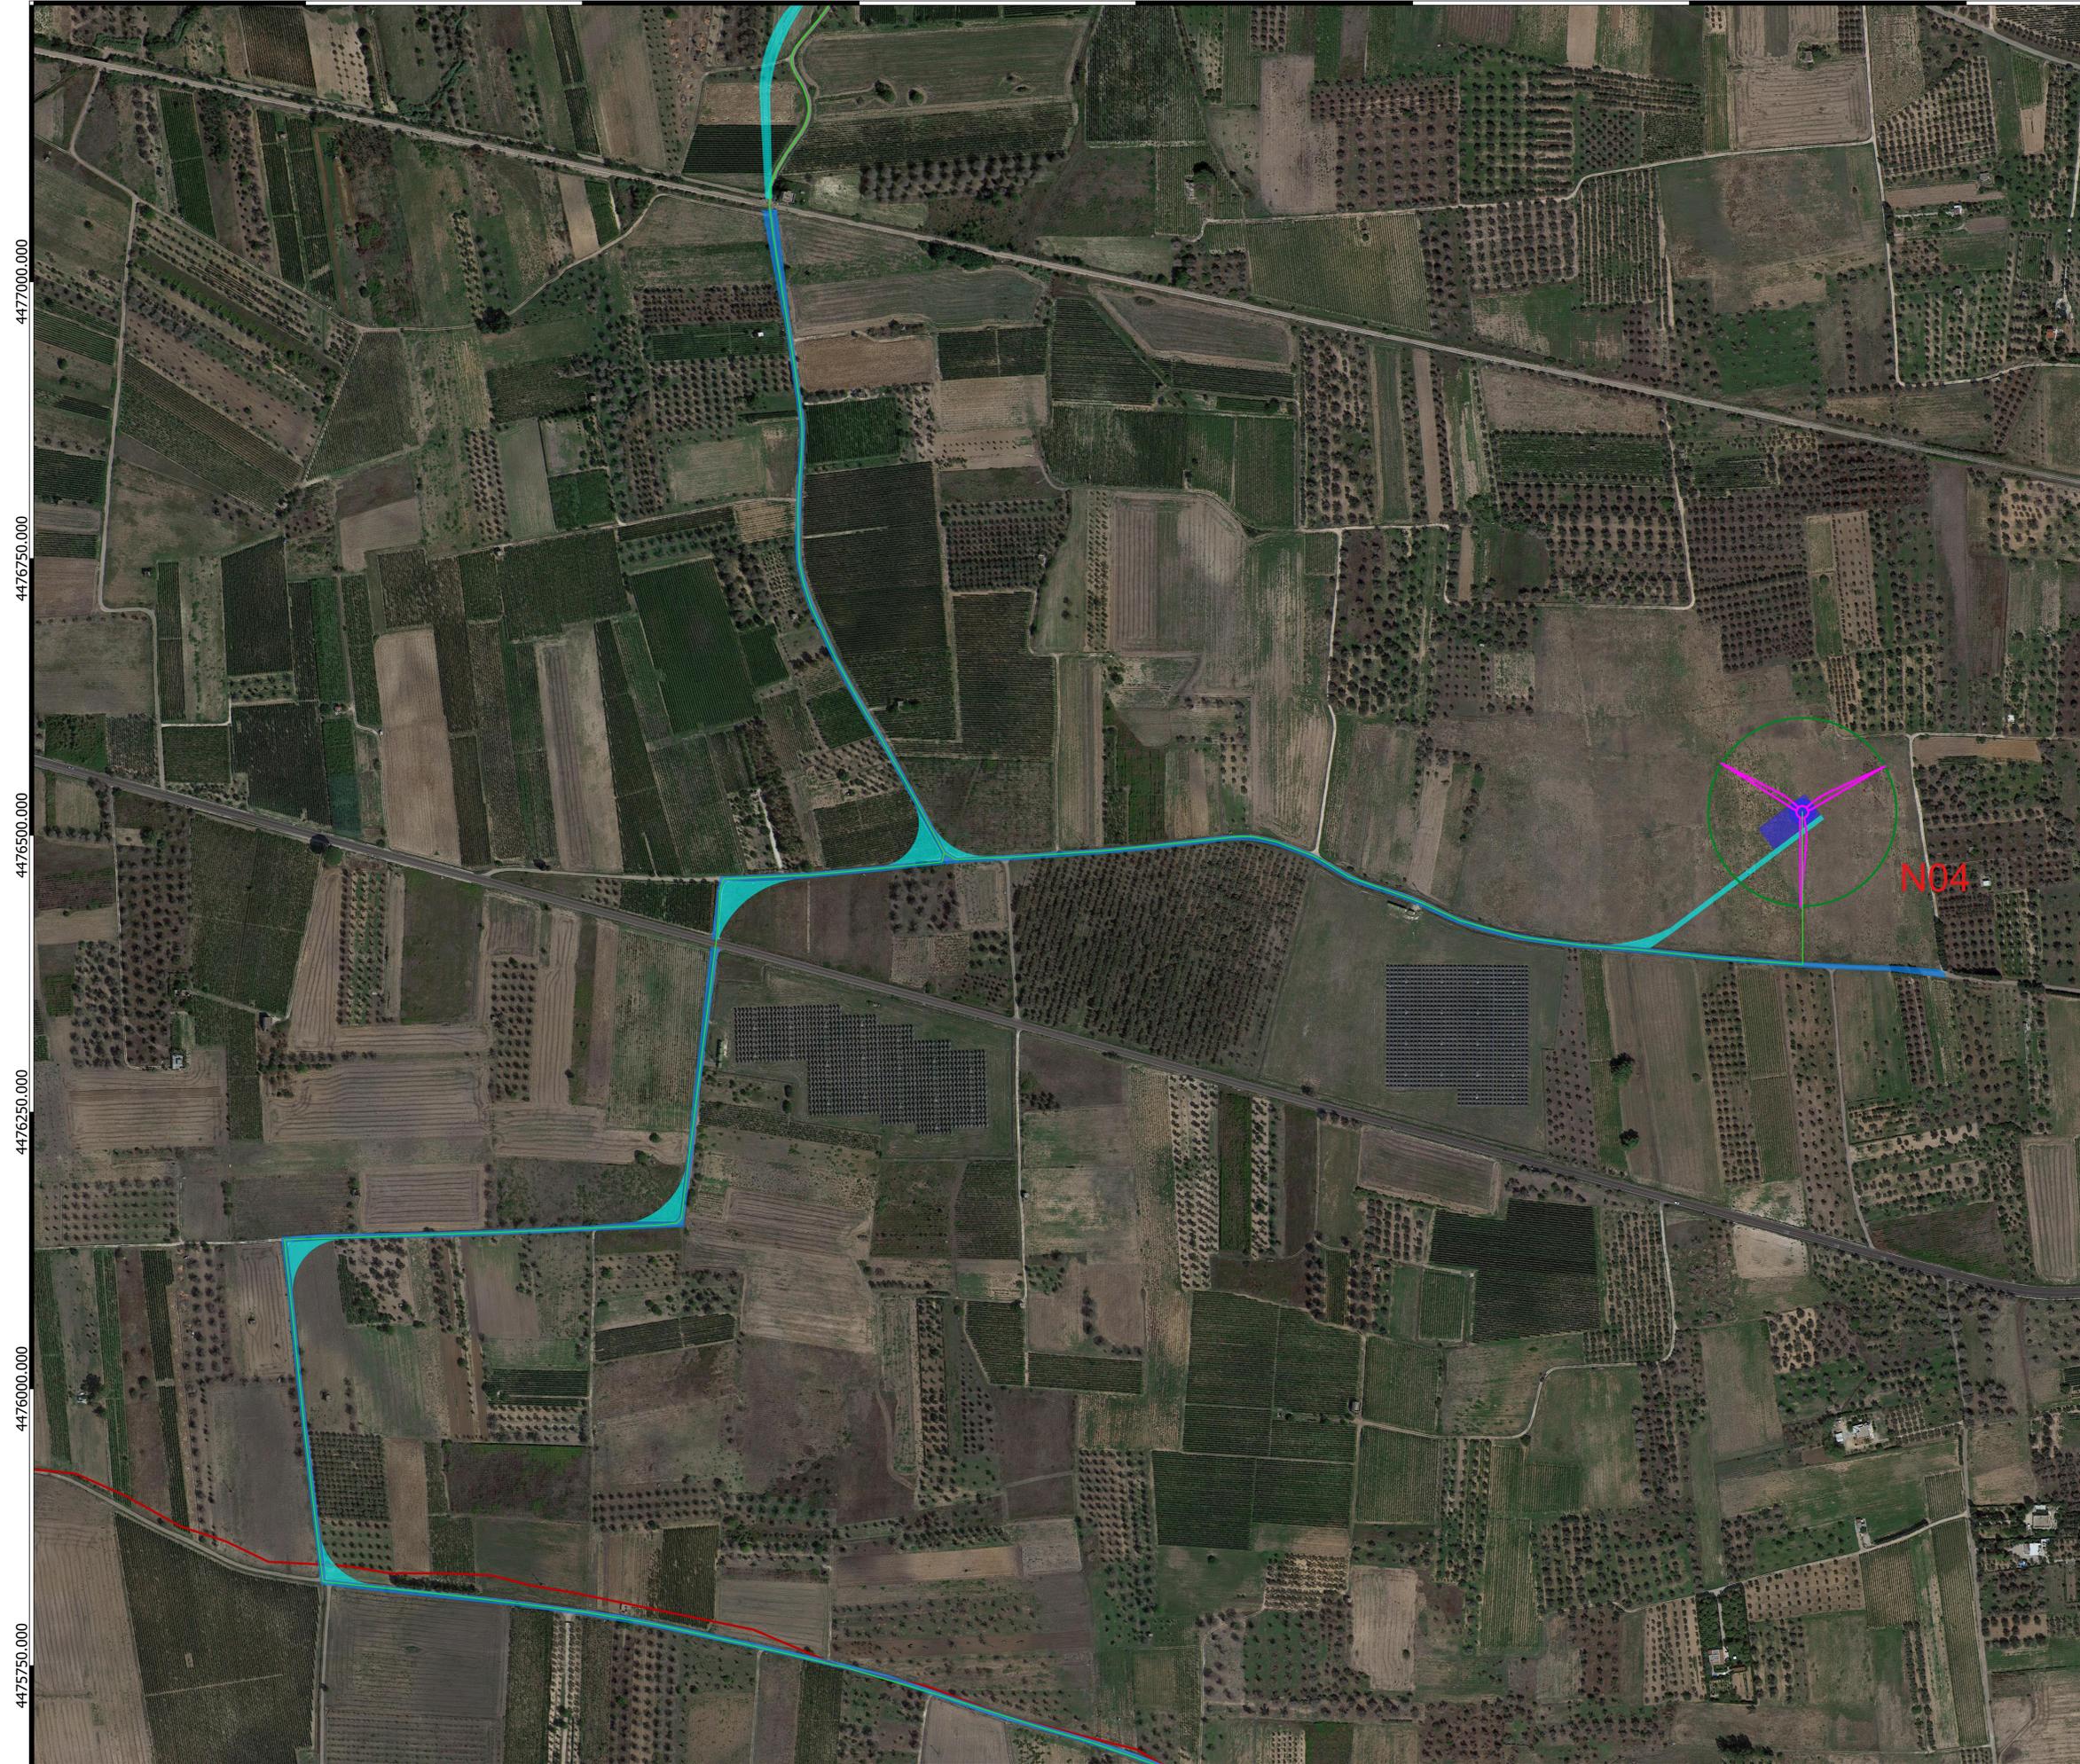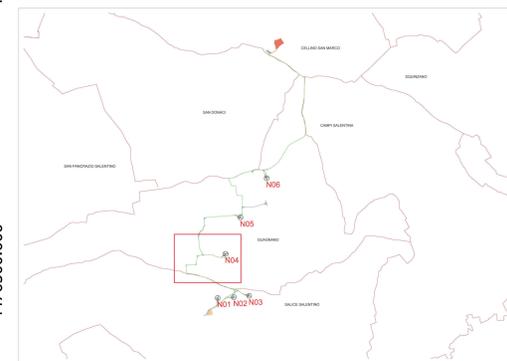

4477000.000

4476750.000

4476500.000

4476250.000

4476000.000

4475750.000

746500.000

746750.000

747000.000

747250.000

747500.000

747750.000

748000.000

Regione Puglia
 COMUNE DI GUAGNANO(LE) - SALICE SALENTINO(LE) - CAMPI SALENTINO(LE)
 SAN DONACI(BR) - CELLINO SAN MARCO(BR)

PROGETTO PER LA REALIZZAZIONE DI IMPIANTO PER LA PRODUZIONE DI ENERGIA ELETTRICA DA FONTI RINNOVABILI, NONCHÉ OPERE CONNESSE ED INFRASTRUTTURE, DI POTENZA NOMINALE PARI A 36 MW ALIMENTATO DA FONTE EOLICA, CON ANNESSO SISTEMA DI ACCUMULO INTEGRATO DI POTENZA PARI A 24 MW, PER UNA POTENZA IN IMMISSIONE PARI A 60MW DENOMINATO IMPIANTO "NEXT1"

PROGETTO PARCO EOLICO "NEXT1"
 Codice Regionale ALI: 03Q5NM4

Tav.: **INQUADRAMENTO IMPIANTO EOLICO DI ESERCIZIO SU ORTOFOTO**
 0_03b-2
 SCALA 1:2 000

| | | |
|---------|-----------------|--|
| Scala: | Formato Stampa: | Codice Identificatore Elaborato: |
| 1:2 000 | A0 | 03Q5NM4_NPD12_GUA_0_03b-2_ElaboratoGrafico |

| | |
|---|---|
| Progettazione: QMSOLAR s.r.l. <small>Via Salaria-Protono 106A - C.A. 00193 ROMA (RM) P.IVA 0582307121 - email: info@qmsolar.it AMPLIA AREA SPA - Frazione Naxos</small> | Committenza: NPD Italia II s.r.l. <small>Strada Novarese, 4 Cap. 20122 MILANO P.IVA 1198750095 - email: npdit@npsol.com</small> |
| Gruppo di progettazione: <small>NEC Innovative Solutions s.r.l.s. - Via Mirza 55 - 71100 LECCE (LE) P.IVA 020702074 - email: info@innovative-solutions.com Ing. Simona Naxos - Responsabile Progetto</small> | |
| Indagini Sociotecniche: | |

| Data Progetto | Nome | Funzione | Contratto | Approvato |
|---------------|----------------|----------|-----------|----------------------|
| 15/01/2023 | Prima versione | P.M. | S.M. | NPD Italia II s.r.l. |
| | | | | |
| | | | | |