


AVETRANA


SALICE SALENTINO

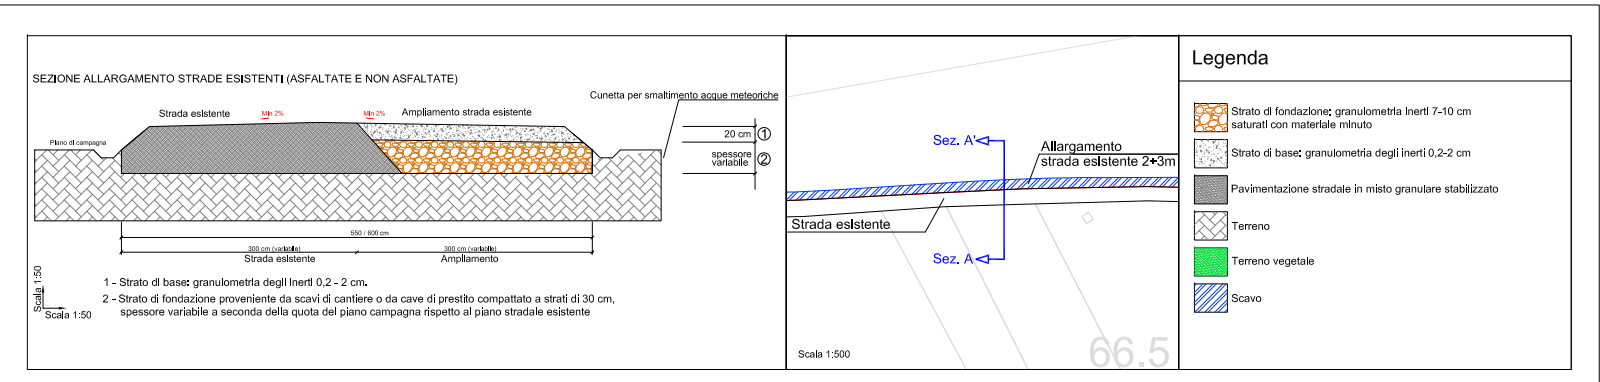

Dati geografici e catastali degli aerogeneratori - WGS 84-33N						
N.	WTG	Est (X)	Nord(Y)	Comune	Provincia	Foglio P.lla
1	N01	747584	4474982	Salice S.no	Lecce	18 38
2	N02	748142	4475022	Salice S.no	Lecce	18 76
3	N03	748676	4475066	Salice S.no	Lecce	29 25
4	N04	747852	4476521	Guagnano	Lecce	23 195
5	N05	748374	4477779	Guagnano	Lecce	22 71
6	N06	749284	4479142	Guagnano	Lecce	10 161
7	Cab. di commut.	749303	4479433	Guagnano	Lecce	10 138
8	Storage	749309	4483543	Cellino San Marco	Brindisi	24 253-145-97-71
9	Cab-Utente	749381	4483495	Cellino San Marco	Brindisi	24 145-97

LEGENDA

- Aerogeneratore
- Strade esistenti asfaltate da adeguare in larghezza
- Strade esistenti non asfaltate da adeguare
- Strade e allargamenti da realizzare
- Logistica di cantiere
- Aree di manovra e strade temporanee
- Ingombro trasporti eccezionali
- Piazzola di esercizio/Plinto
- Piazzola temporanea di montaggio
- Cabina di commutazione
- Stazione TERNÀ
- Cabina Utente SSE
- Storage
- Cavidotto MT
- Cavidotto AT
- Strada pubblica trasporti eccezionali

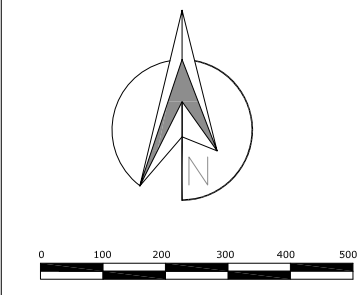

Regione Puglia

COMUNE DI GUAGNANO(LE) - SALICE SALENTINO(LE) - CAMPI SALENTINO(LE)
SAN DONACI(BR) - CELLINO SAN MARCO(BR)

PROGETTO PER LA REALIZZAZIONE DI IMPIANTO PER LA
PRODUZIONE DI ENERGIA ELETTRICA DA FONTI RINNOVABILI,
NONCHE' OPERE CONNESSE ED INFRASTRUTTURE, DI POTENZA
NOMINALE PARI A 36 MW ALIMENTATO DA FONTE EOLICA,
CON ANNESSO SISTEMA DI ACCUMULO INTEGRATO DI POTENZA
PARI A 24 MW, PER UNA POTENZA IN IMMISSIONE PARI A 60MW
DENOMINATO IMPIANTO "NEXT1"

PROGETTO

PARCO EOLICO "NEXT1"

Codice Regionale AU: O3Q5NM4

Tav.: Titolo:
INQUADRAMENTO IMPIANTO EOLICO DI PROGETTO
su CTR
INCROCIO SP 144-SP 107
Scala 1:2000

Scale: Formato Stampa: Codice Identificatore Elaborato
1:2 000 A0 O3Q5NM4_NPD12_GUA_0_02a-4_ElaboratoGrafico

Progettazione: QMSOLAR s.r.l.
Via S. Maria Maddalena, 10 - 73023 MEDAGNE (BR)
P.IVA 0261210742 - email: info@qmsolar.it
Aut. Min. 0261210742 - P.IVA 0261210742 - email: info@qmsolar.it
Gruppo di progettazione:
HSC Innovative Solutions s.r.l.s. - Via M. S. 73100 LECCE (LE)
P.IVA 0261210742 - email: info@hscinnovative.com
Ing. Santo Maffia - Responsabile Progetto
Indagini Specialistiche: NPD Italia II s.r.l.
Via S. Maria Maddalena, 10 - 73023 MEDAGNE (BR)
P.IVA 1387520265 - email: info@npditalia.it

Data Progetto	Modulo	Revisione	Revisione	Revisione	Revisione
15/07/2023					