

GUAGNANO


N04

N01

N02

N03

SALICE SALENTINO

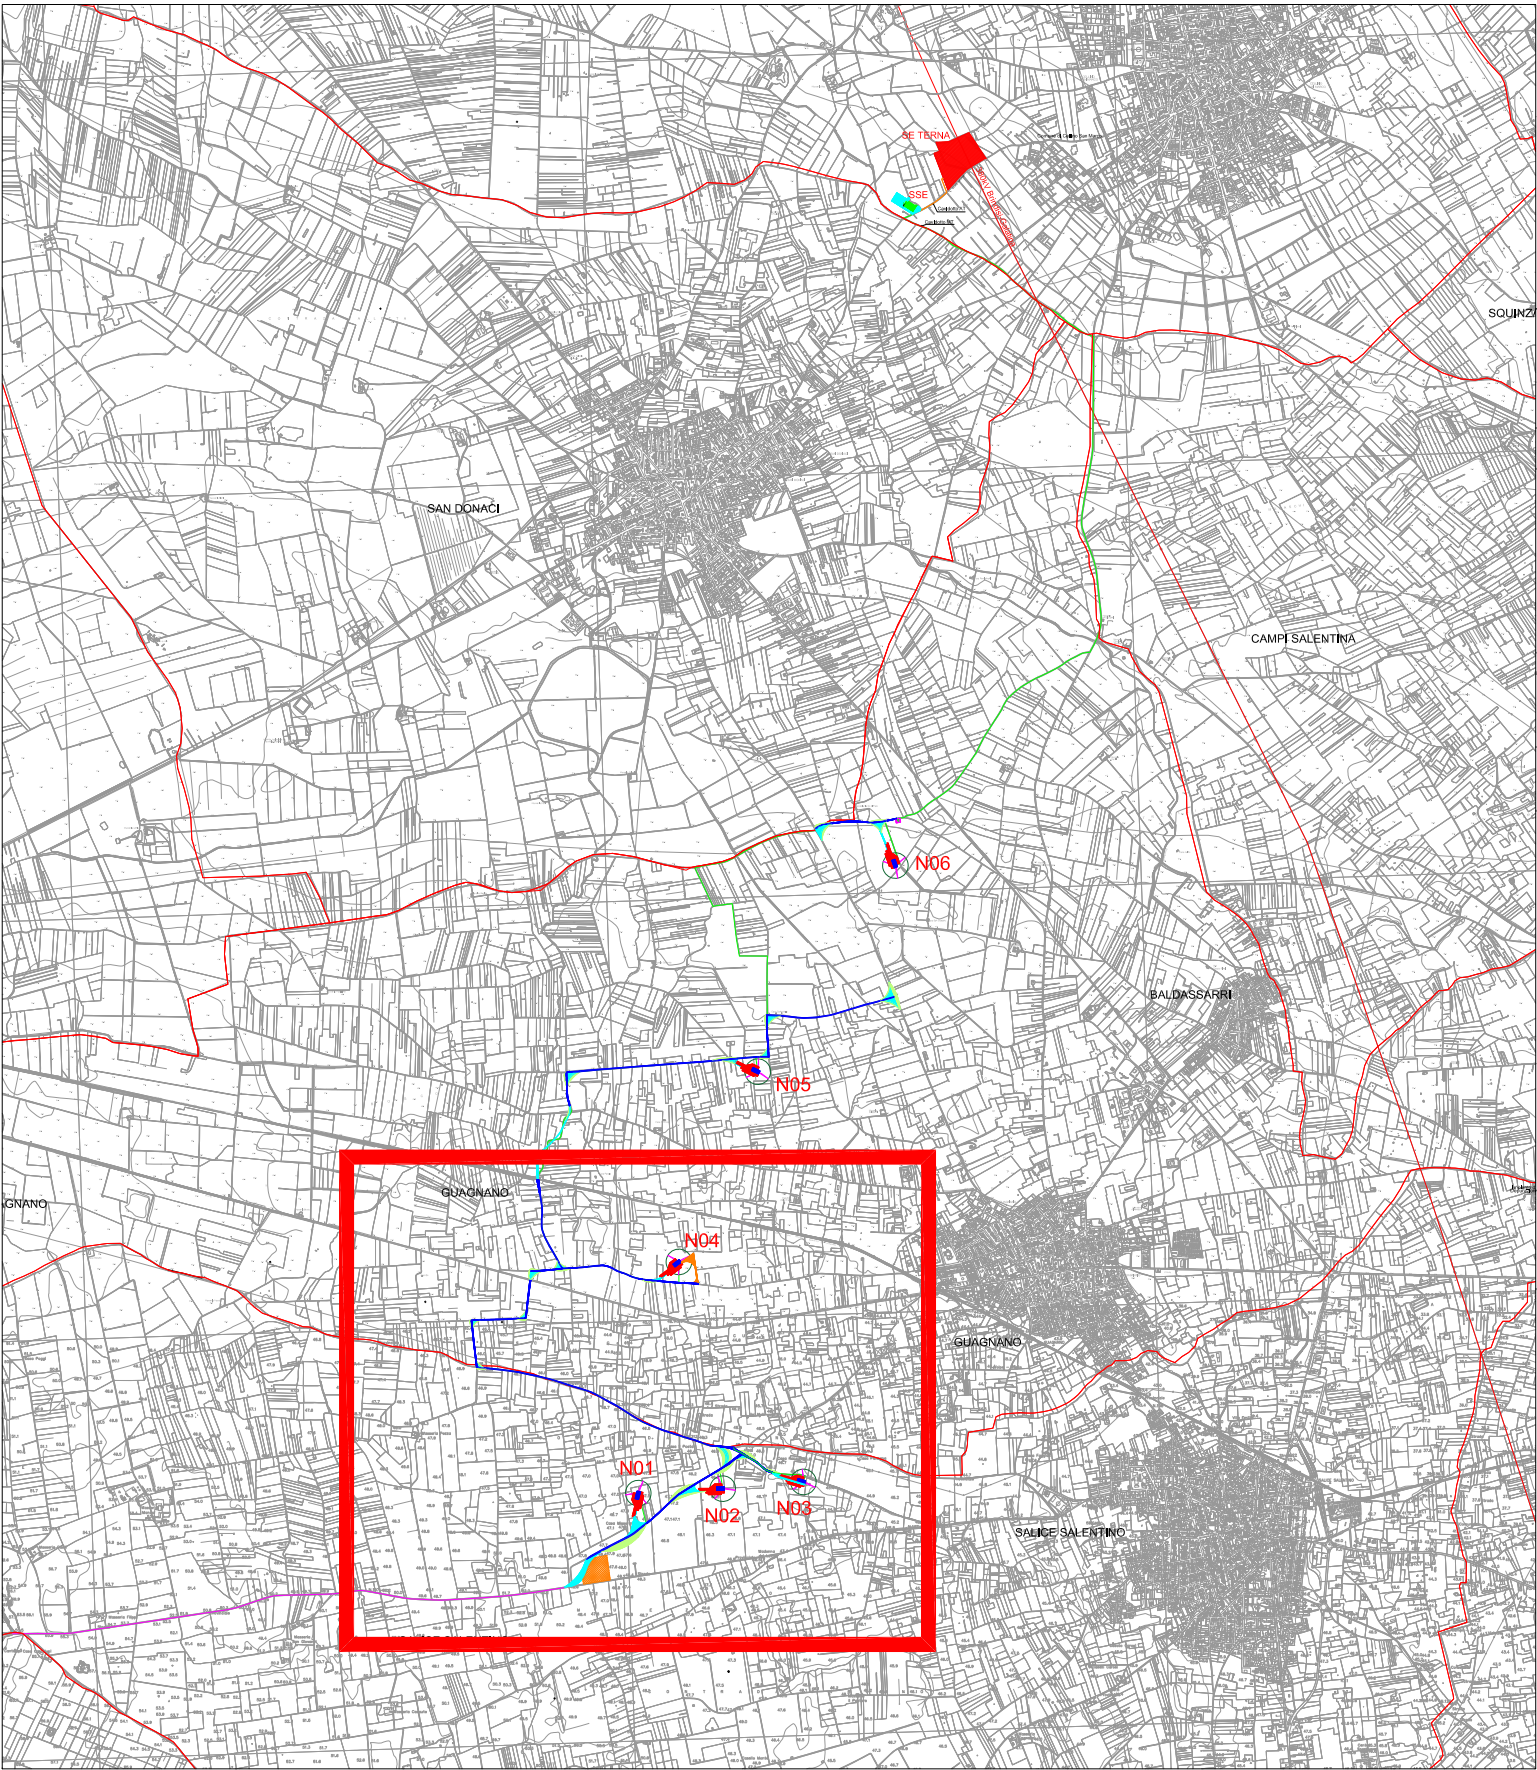

Dati geografici e catastali degli aerogeneratori - WGS 84-33N							
N.	WTG	Est (X)	Nord(Y)	Comune	Provincia	Foglio	P.IIa
1	N01	747584	4474992	Salice S.no	Lecce	18	38
2	N02	748142	4475022	Salice S.no	Lecce	18	76
3	N03	748678	4475066	Salice S.no	Lecce	29	25
4	N04	747852	4476521	Guagnano	Lecce	23	195
5	N05	748374	4477779	Guagnano	Lecce	22	71
6	N06	749284	4479142	Guagnano	Lecce	10	161
7	Cab. di commut.	749303	4479433	Guagnano	Lecce	10	138
8	Storage	749308	4483543	Cellino San Marco	Brindisi	24	253-145-97-71
9	Cab-Utente	749381	4483495	Cellino San Marco	Brindisi	24	145-97

LEGENDA

- Aerogeneratore
- Strade esistenti asfaltate da adeguare in larghezza
- Strade esistenti non asfaltate da adeguare
- Strade e allargamenti da realizzare
- Logistica di cantiere
- Aree di manovra e strade temporanee
- Ingombro trasporti eccezionali
- Piazzola di esercizio/Plinto
- Piazzola temporanea di montaggio
- Cabina di commutazione
- Stazione Terna
- Cabina Utente SSE
- Storage
- Candidato MT
- Candidato AT
- Strada pubblica trasporti eccezionali

Regione Puglia
COMUNE DI GUAGNANO(LE) - SALICE SALENTINO(LE) - CAMPI SALENTINO(LE)
SAN DONACI(BR) - CELLINO SAN MARCO(BR)

PROGETTO PER LA REALIZZAZIONE DI IMPIANTO PER LA PRODUZIONE DI ENERGIA ELETTRICA DA FONTI RINNOVABILI, NONCHE' OPERE CONNESSE ED INFRASTRUTTURE, DI POTENZA NOMINALE PARI A 36 MW ALIMENTATO DA FONTE EOLICA, CON ANNESSO SISTEMA DI ACCUMULO INTEGRATO DI POTENZA PARI A 24 MW, PER UNA POTENZA IN IMMISSIONE PARI A 60MW DENOMINATO IMPIANTO "NEXT1"

PROGETTO PARCO EOLICO "NEXT1"
Codice Regionale AU: 03Q5NM4

Tav.: **0_02a-5**

Titolo: **INQUADRAMENTO IMPIANTO EOLICO DI PROGETTO su CTR AREA N01-N02-N03-N04 - LOGISTICA DI CANTIERE**
Scala 1:4000

Scala:	Formato Stampa:	Codice Identificatore Elaborato
1:2 000	A0	03Q5NM4_NPD12_GUA_0_02a-5_Elaborato Grafico

Progettazione:

QMSOLAR s.r.l.
Via Guglielmo Marconi 2 - C.P. 106 - Cap 72023 MESAGNE (BR)
P.IVA 0262927072 - email: info@qmsolar.it
Aut. Min. 02/02/2017 - Tribunale Puglia

Gruppo di progettazione:
HSC Innovative Solutions s.r.l.s. - Via Milla 55 - 72100 LECCE (LE)
P.IVA 02030530724 - info@innovativesolutions.it
Ing. Santo Maffia - Responsabile Progetto

Indagini Specialistiche:

Completamento:

NPD Italia II s.r.l.
Codice Fiscale 01512740400
P.IVA 11567590265 - email: info@npditalia.it

Data Progetto	Modello	Redatto:	Controllato:	Approvato:
19/07/2023	Prima versione	F.M.	S.M.	NPD Italia s.r.l.