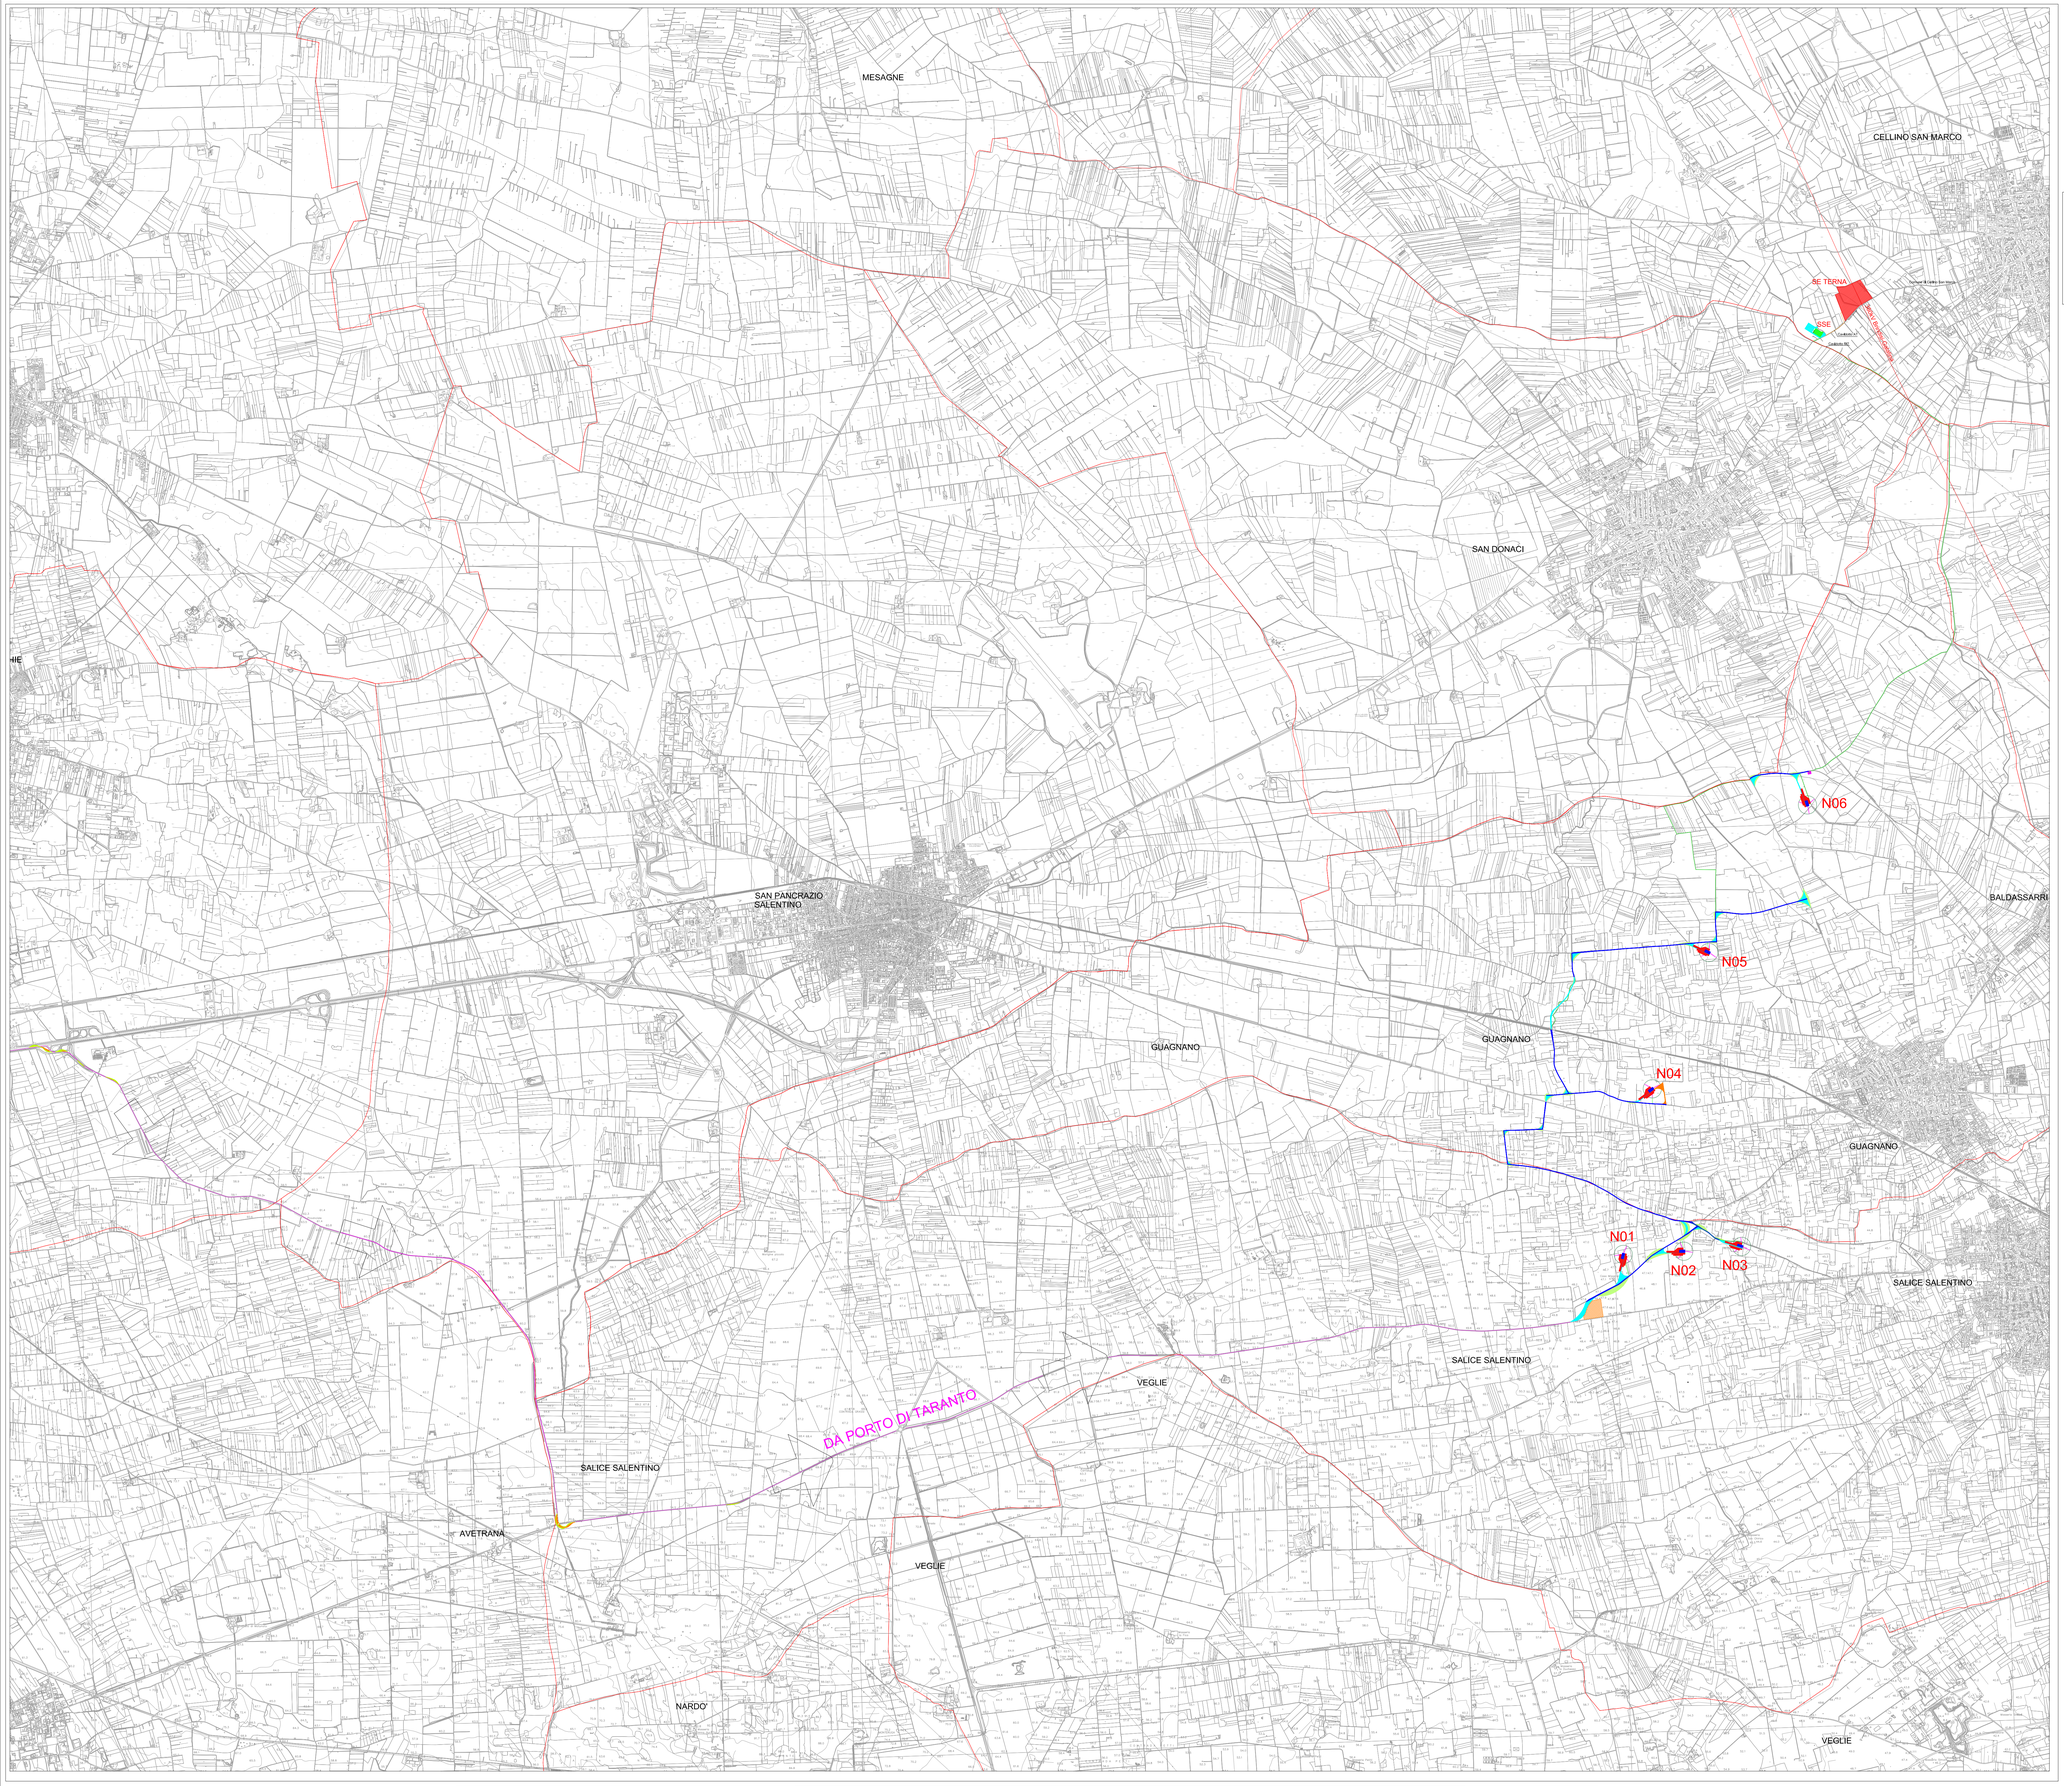

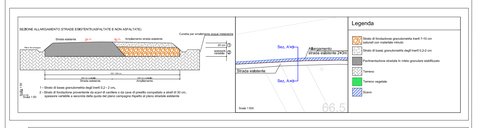

Dati geografici e catastali degli aerogeneratori - WGS 84-33N

N.	WTG	Est (X)	Nord(Y)	Comune	Provincia	Foglio	P.lla
1	N01	747584	4474992	Salice S.no	Lecce	18	38
2	N02	748142	4475022	Salice S.no	Lecce	18	76
3	N03	748676	4475066	Salice S.no	Lecce	29	25
4	N04	747852	4476521	Guagnano	Lecce	23	195
5	N05	748374	4477779	Guagnano	Lecce	22	71
6	N06	749284	4479142	Guagnano	Lecce	10	161
7	Cab. di commut.	749303	4479433	Guagnano	Lecce	10	138
8	Storage	749309	4483543	Cellino San Marco	Brindisi	24	253-145-97-71
9	Cab-Utente	749381	4483495	Cellino San Marco	Brindisi	24	145-97

LEGENDA

- Aerogeneratore
- Strade esistenti asfaltate da adeguare in larghezza
- Strade esistenti non asfaltate da adeguare
- Strade e allargamenti da realizzare
- Logistica di cantiere
- Aree di manovra e strade temporanee
- Ingombro trasporti eccezionali
- Piazzola di esercizio/Plinto
- Piazzola temporanea di montaggio
- Cabina di commutazione
- Stazione TERNA
- Cabina Utente SSE
- Storage
- Cavidotto MT
- Cavidotto AT
- Strada pubblica trasporti eccezionali

Regione Puglia

COMUNE DI GUAGNANO(LE) - SALICE SALENTINO(LE) - CAMPI SALENTINO(LE)
SAN DONACI(BR) - CELLINO SAN MARCO(BR)

PROGETTO PER LA REALIZZAZIONE DI IMPIANTO PER LA PRODUZIONE DI ENERGIA ELETTRICA DA FONTI RINNOVABILI, NONCHE' OPERE CONNESSE ED INFRASTRUTTURE, DI POTENZA NOMINALE PARI A 36 MW ALIMENTATO DA FONTE EOLICA, CON ANNESSO SISTEMA DI ACCUMULO INTEGRATO DI POTENZA PARI A 24 MW, PER UNA POTENZA IN IMMISSIONE PARI A 60MW DENOMINATO IMPIANTO "NEXT1"

P R O G E T T O

PARCO EOLICO "NEXT1"

Codice Regionale AU: O3Q5NM4

Tav.:	Titolo:
0_02a	INQUADRAMENTO GENERALE IMPIANTO EOLICO DI PROGETTO su CTR Scala 1:20000

Scala:	Formato Stampa:	Codice Identificatore Elaborato
1:20 000	A0	O3Q5NM4_NPDI2_GUA_0_02a_ElaboratoGrafico

Progettazione:

QMSOLAR s.r.l.
Via Guglielmo Marconi scala C n.166 – Cap 73015 MESAGNE (BR)
P.IVA 02683290742 - qmsolar.srls@pec.it
Amm.re unico Ing. Francesco Mastilla

Gruppo di progettazione:
MSC Innovative Solutions s.r.l.s – Via Milizia 55 - 73100 LECCE (LE)
P.IVA 05030190754 - msc.innovativesolutions@gmail.com
Ing. Santo Mastilla - Responsabile Progetto

Indagini Specialistiche :

Committente:

NPD Italia II s.r.l.
Galleria Passarella 1, C. Cap - 20122 MILANO
P.IVA 11987560963 - email: npditaliaIIlegal@mail.it

24.10.2023 17:23:43
GMT+00:00

Data Progetto	Motivo	Redatto:	Controllato:	Approvato:
15/07/2023	Prima versione	F.M.	S.M.	NPD Italia II srl