

GUAGNANO


N04

N01

N02

N03

SALICE SALENTINO

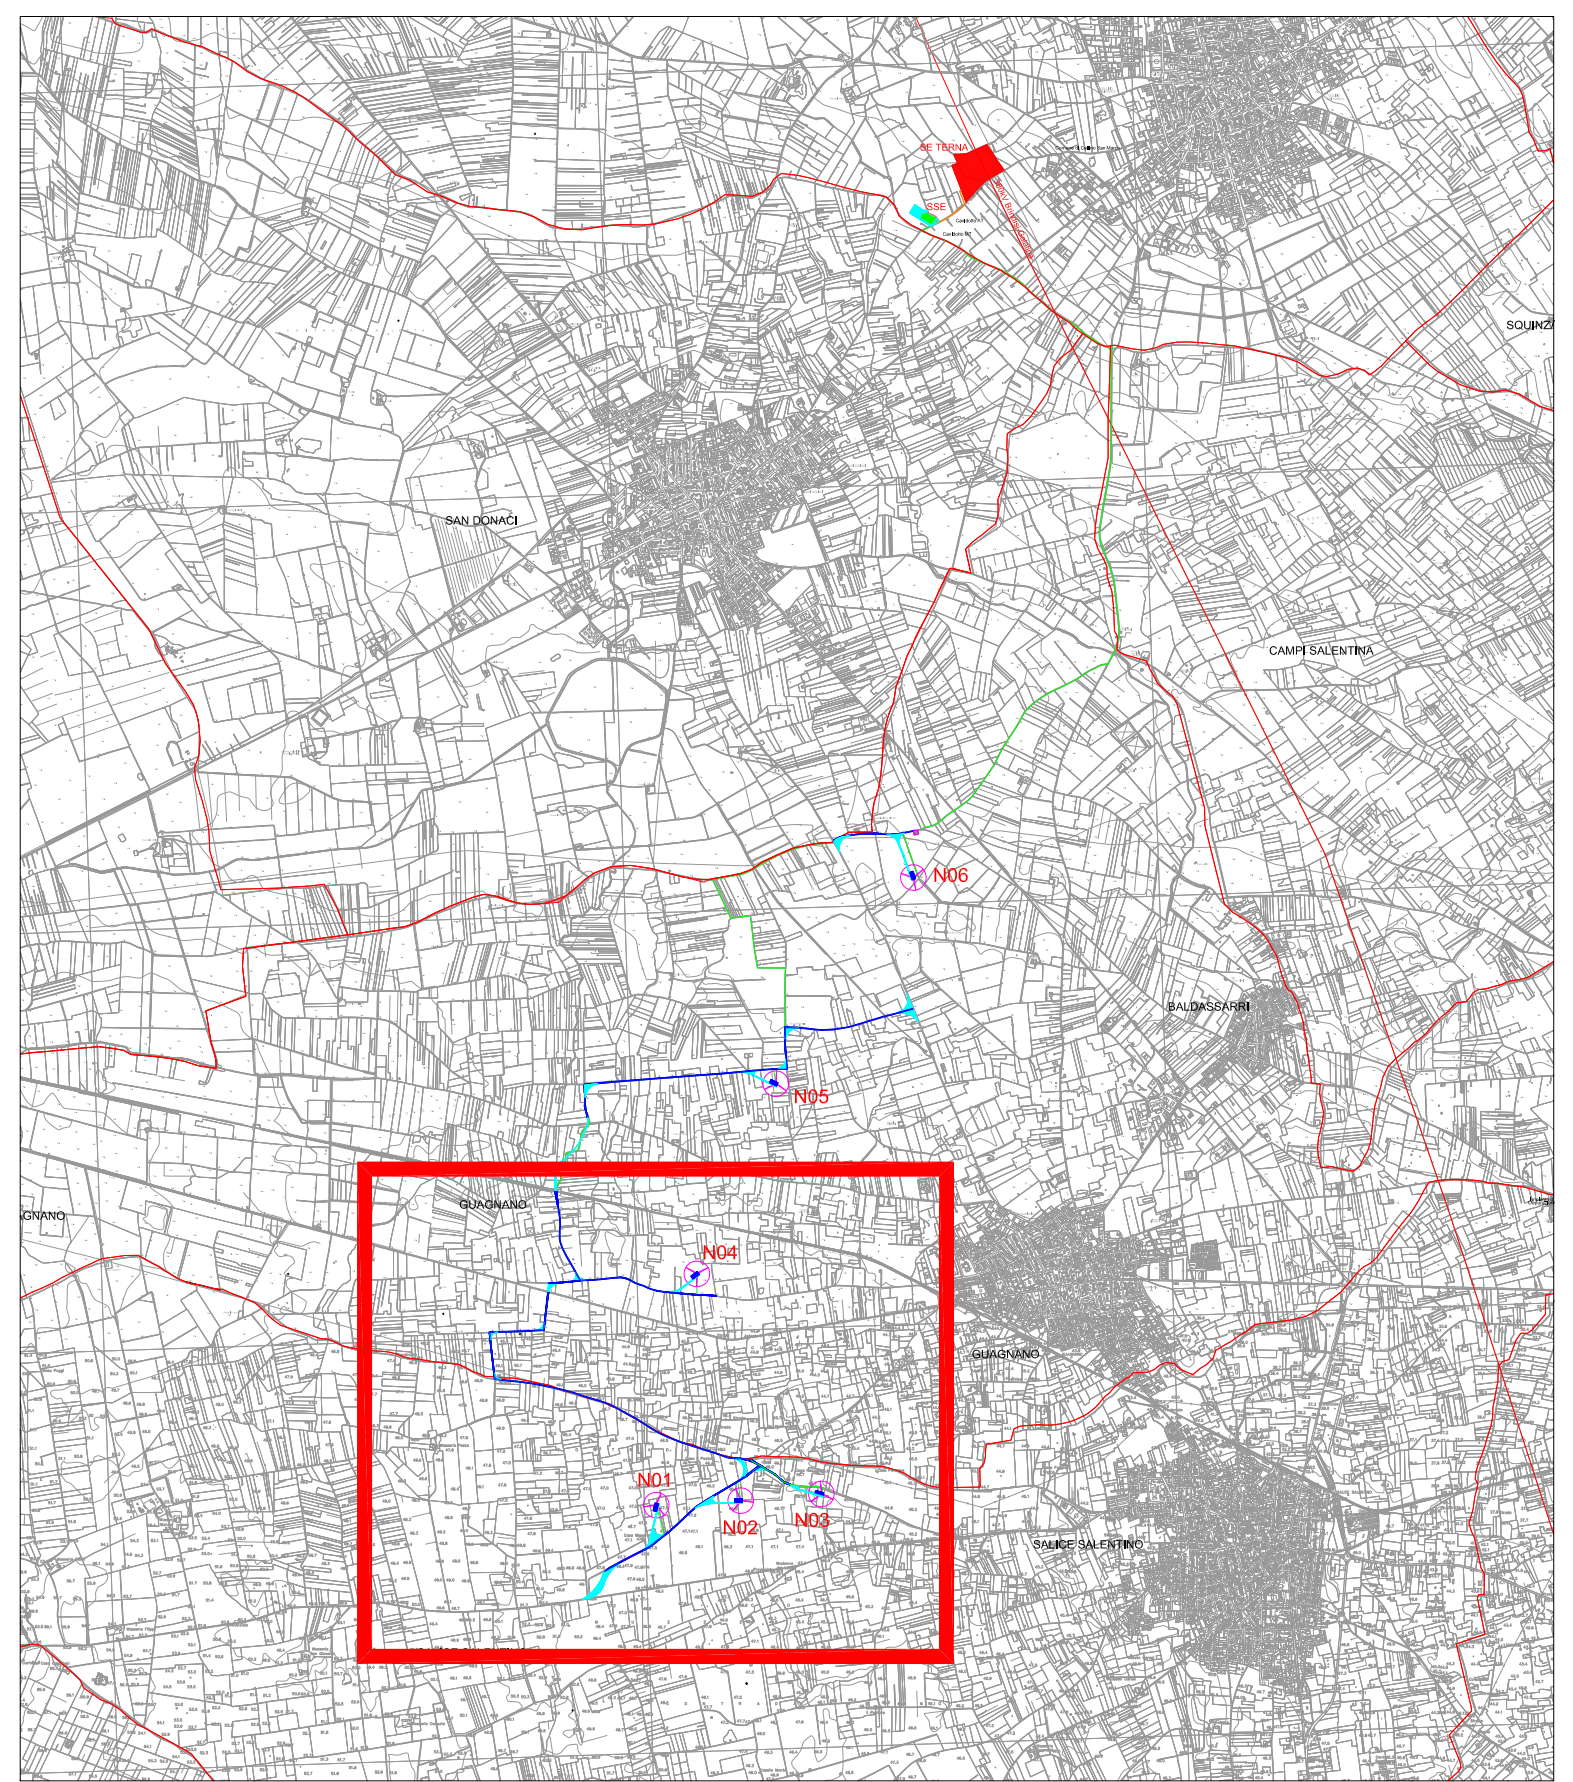

Dati geografici e catastali degli aerogeneratori - WGS 84-33N							
N.	WTG	Est (X)	Nord(Y)	Comune	Provincia	Foglio	P.I.a
1	N01	747584	4474992	Salice S.no	Lecce	18	38
2	N02	748142	4475022	Salice S.no	Lecce	18	76
3	N03	748678	4475066	Salice S.no	Lecce	29	25
4	N04	747852	4476521	Guagnano	Lecce	23	195
5	N05	748374	4477779	Guagnano	Lecce	22	71
6	N06	749284	4479142	Guagnano	Lecce	10	161
7	Cab. di commut.	749303	4479433	Guagnano	Lecce	10	138
8	Storage	749308	4483543	Cellino San Marco	Brindisi	24	253-145-97-71
9	Cab-Utente	749381	4483495	Cellino San Marco	Brindisi	24	145-97

LEGENDA

- Aerogeneratore
- Strade esistenti asfaltate da adeguare in larghezza
- Strade esistenti non asfaltate da adeguare
- Strade e allargamenti da realizzare
- Piazzola di esercizio/Piolo
- Cabina di commutazione
- Stazione TERNA
- Cabina Utente SSE
- Storage
- Caviddo MT
- Caviddo AT

Regione Puglia
COMUNE DI GUAGNANO(LE) - SALICE SALENTINO(LE) - CAMPI SALENTINO(LE)
SAN DONACI(BR) - CELLINO SAN MARCO(BR)

PROGETTO PER LA REALIZZAZIONE DI IMPIANTO PER LA PRODUZIONE DI ENERGIA ELETTRICA DA FONTI RINNOVABILI, NONCHE' OPERE CONNESSE ED INFRASTRUTTURE, DI POTENZA NOMINALE PARI A 36 MW ALIMENTATO DA FONTE EOLICA, CON ANNESSO SISTEMA DI ACCUMULO INTEGRATO DI POTENZA PARI A 24 MW, PER UNA POTENZA IN IMMISSIONE PARI A 60MW DENOMINATO IMPIANTO "NEXT1"

PROGETTO PARCO EOLICO "NEXT1"
Codice Regionale AU Impianto: O3Q5NM4

Tav.: **INQUADRAMENTO GENERALE IMPIANTO EOLICO DI ESERCIZIO SU CTR**
AREA N01-N02-N03-N04
Scala 1:4000

Scala:	Formato Stampa:	Codice Identificatore Elaborato
1:4000	A0	O3Q5NM4_NPD12_GUA_0_02b-3_ElaboratoGrafico

Progettazione:	Completamento:
QMSOLAR s.r.l. Via Guadagno Merone Scale C n.186 - Cap 72023 MESAGONE (BR) P.IVA 0365202076 - codice catastale 4 Cod. Min. Imp. Reg. - Tribunale Lecce	NPD Italia II s.r.l. Via Guadagno Merone Scale C n.186 - Cap 72023 MESAGONE (BR) P.IVA 1187550065 - codice catastale 4 Cod. Min. Imp. Reg. - Tribunale Lecce
Gruppi di progettazione: HSC Innovative Solution s.r.l.s. - Via Maja 55 - 72100 LECCE (LE) P.IVA 05035390754 - hscinnovative.com	
Ing. Santo Nardella - Responsabile Progetto	
Ingegnere Specializzato:	

Data Progetto	Motivo	Realizzato:	Controllato:	Approvato:
15/07/2023	Prima Versione	F.M.	S.M.	NPD Italia s.r.l.