



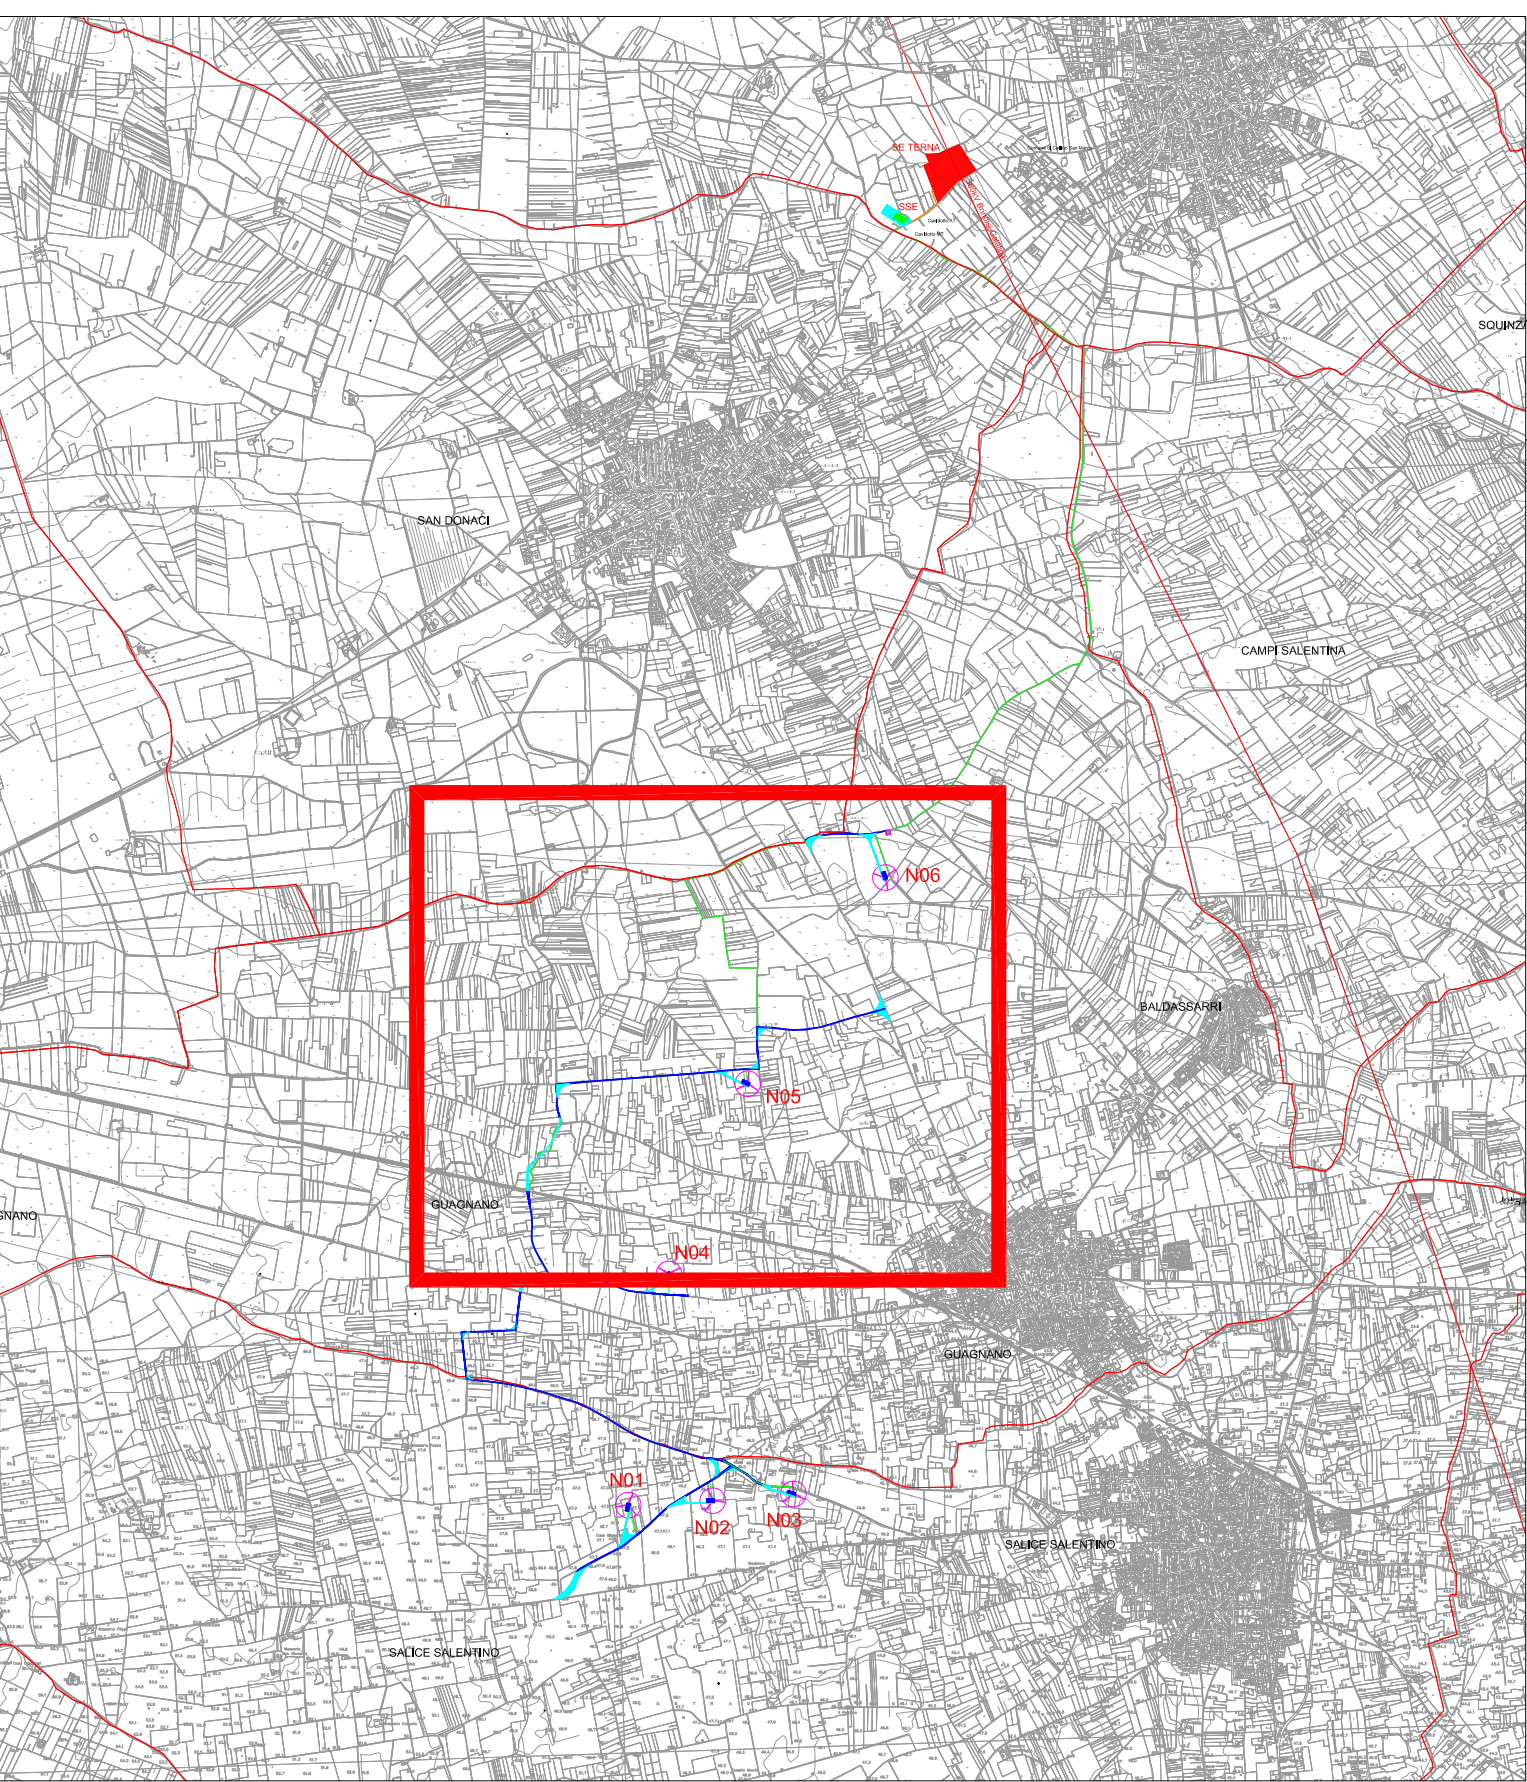

N.	WTG	Est (X)	Nord(Y)	Comune	Provincia	Foglio	P.lla
1	N01	747584	4474992	Salice S.no	Lecce	18	38
2	N02	748142	4475022	Salice S.no	Lecce	18	76
3	N03	748676	4475066	Salice S.no	Lecce	29	25
4	N04	747852	4476521	Guagnano	Lecce	23	195
5	N05	746834	4477779	Guagnano	Lecce	22	71
6	N06	749284	4479142	Guagnano	Lecce	10	161
7	Cab. di commut.	749303	4479433	Guagnano	Lecce	10	138
8	Storage	749309	4483543	Cellino San Marco	Bridisil	24	253-145-97-71
9	Cab-Utente	749381	4483495	Cellino San Marco	Bridisil	24	145-97

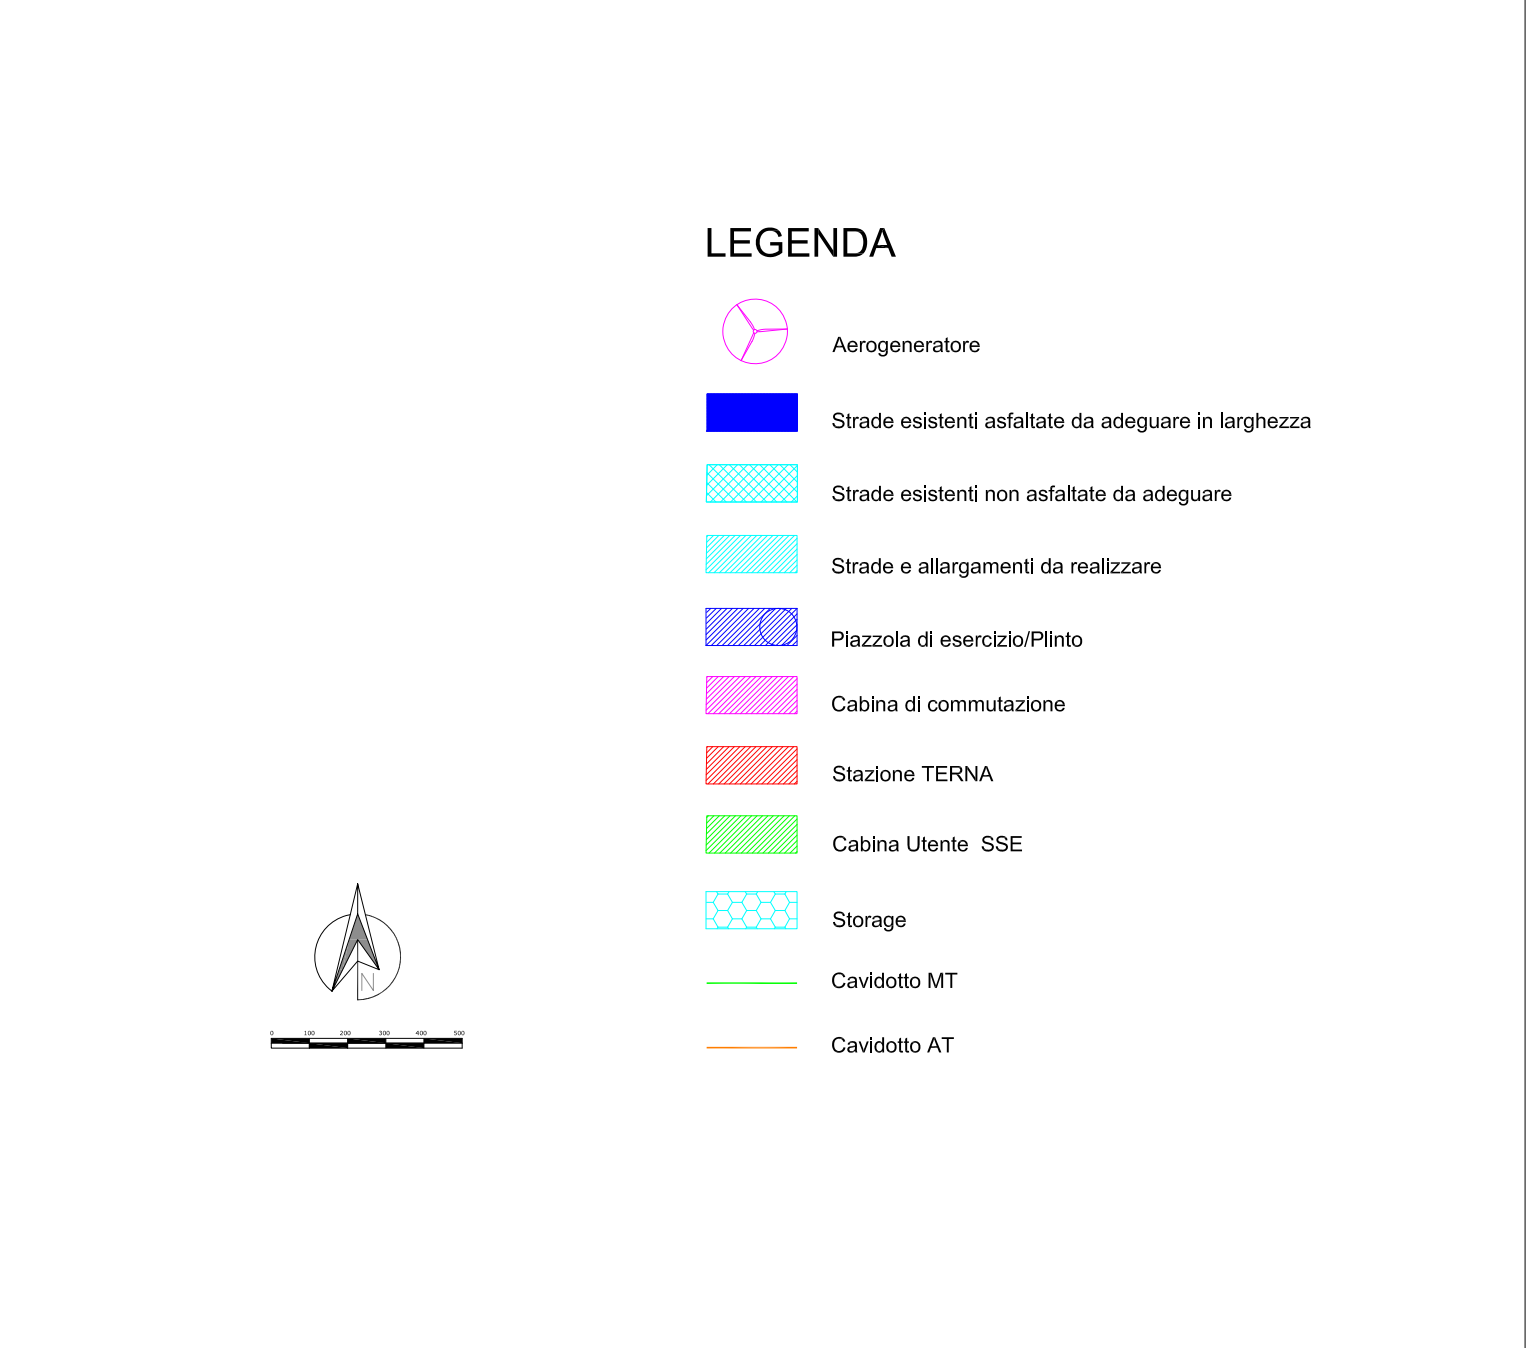

Regione Puglia COMUNE DI GUAGNANO(LE) - SALICE SALENTINO(LE) - CAMPI SALENTINO(LE) SAN DONACI(BR) - CELLINO SAN MARCO(BR)				
PROGETTO PER LA REALIZZAZIONE DI IMPIANTO PER LA PRODUZIONE DI ENERGIA ELETTRICA DA FONTI RINNOVABILI, NONCHE' OPERE CONNESSE ED INFRASTRUTTURE, DI POTENZA NOMINALE PARI A 36 MW ALIMENTATO DA FONTE EOLICA, CON ANNESSO SISTEMA DI ACCUMULO INTEGRATO DI POTENZA PARI A 24 MW, PER UNA POTENZA IN IMMISSIONE PARI A 60MW DENOMINATO IMPIANTO "NEXT1"				
PROGETTO PARCO EOLICO "NEXT1" Codice Regionale AIA Impianto: 03Q5NM4				
Tav.:	Titolo: INQUADRAMENTO GENERALE IMPIANTO EOLICO DI ESERCIZIO su CTR AREA N05-N06 - CABINA DI COMMUTAZIONE Scala 1:4000			
0_02b-4				
Scala:	Formato Stampa:	Codice Identificativo Elaborato		
1:4000	A0	03Q5NM4_NPD12_GUA_0_02b-4_ElaboratoGrafico		
Progettazione: QMSOLAR s.r.l. Via Guglielmo Marconi 108/109 - I.n.136 - Cap 72022 MESADENE (BR) P.iva 0362707074 - email: office@qmsolar.it Arrivato unico Ing. Francesco Madaia		Committente: NPD Italia II s.r.l. Galleria Pesenti 2 - Cap 20122 MILANO P.iva 1198750059 - email: info@npditalia.it		
Gruppo di progettazione: nesci Innovative Solutions s.r.l.s - Via Mella 55 - 72100 LECCE (LE) P.iva 0502917074 - info@innovativesolutions.it Ing. Sario Madaia - Responsabile Progetto		Indagine Specialistiche :		
Data Progetto	Metodo	Realizzo:	Controllato:	Approvato:
15/07/2023	Piano sicurezza	P.M.	S.M.	NPD Italia srl