



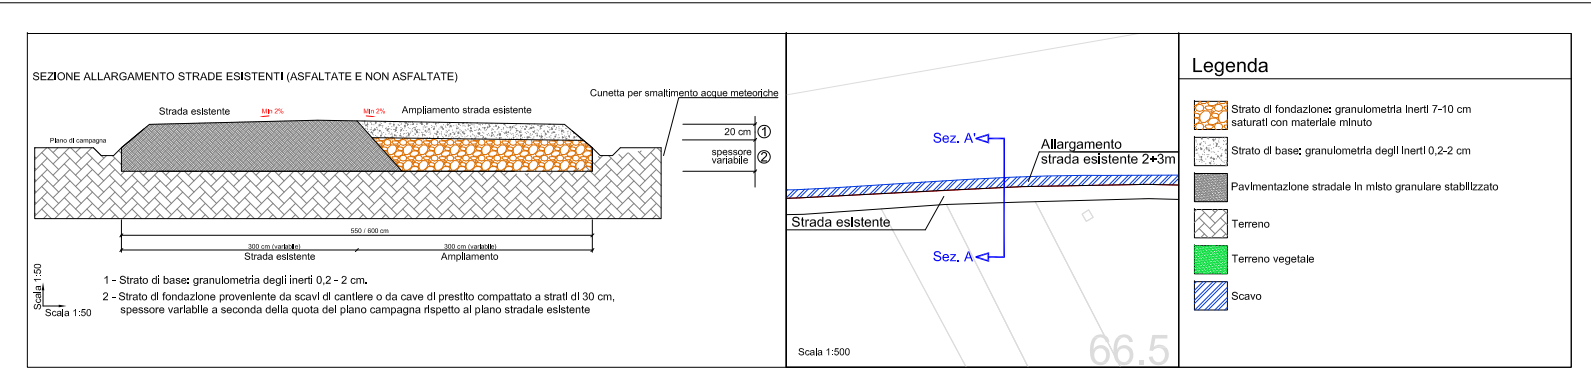

Dati geografici e catastali degli aerogeneratori - WGS 84-33N							
N.	WTG	Est (X)	Nord(Y)	Comune	Provincia	Foglio	P.lila
1	N01	747584	4474992	Salice S.no	Lecce	18	38
2	N02	748142	4475022	Salice S.no	Lecce	18	76
3	N03	748676	4475066	Salice S.no	Lecce	29	25
4	N04	747852	4476521	Guagnano	Lecce	23	195
5	N05	748374	4477779	Guagnano	Lecce	22	71
6	N06	749294	4479142	Guagnano	Lecce	10	161
7	Cab. di commut.	749303	4479433	Guagnano	Lecce	10	138
8	Storage	749309	4483543	Cellino San Marco	Brindisi	24	253-145-97-71
9	Cab-Utente	749381	4483495	Cellino San Marco	Brindisi	24	145-97

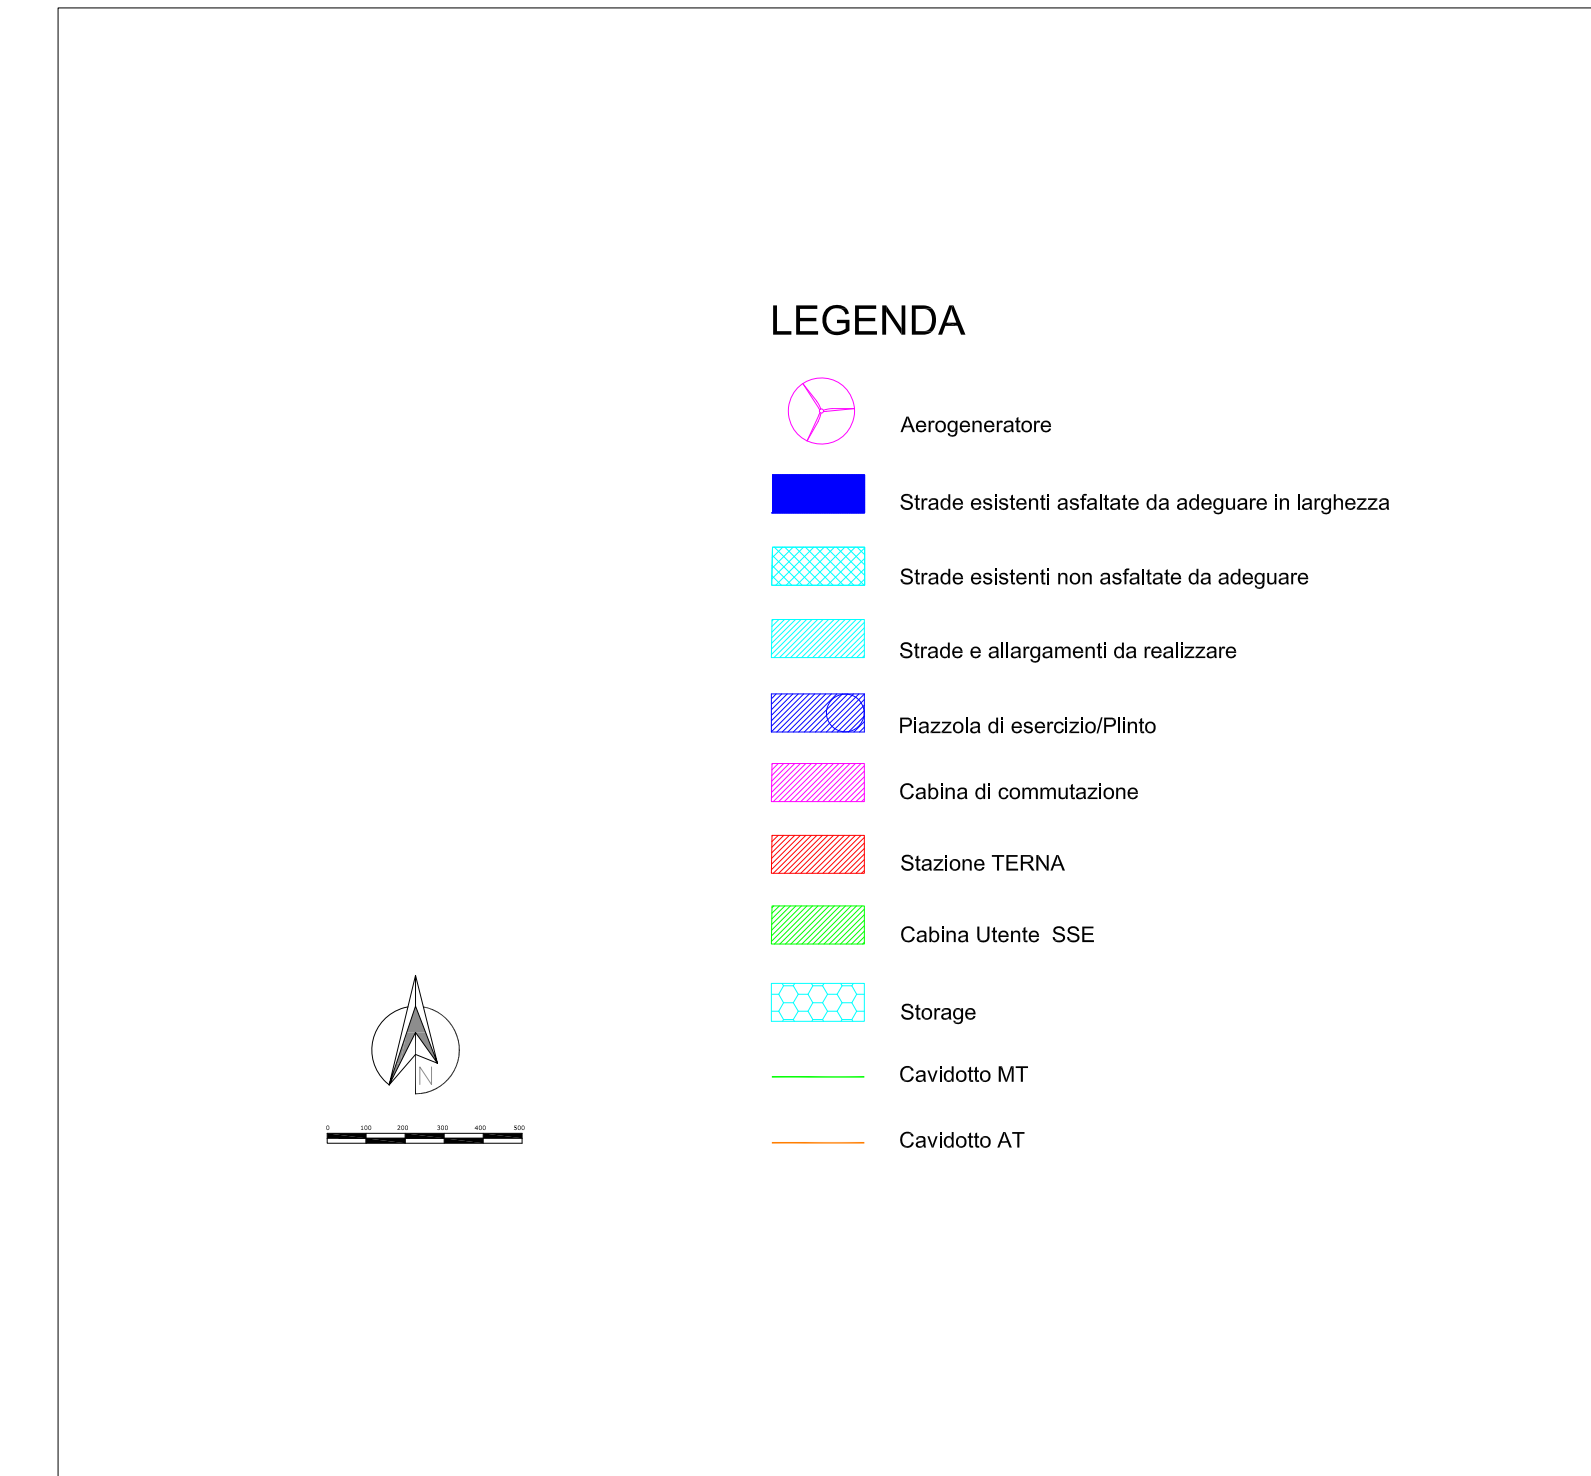

Regione Puglia COMUNE DI GUAGNANO(LE) - SALICE SALENTINO(LE) - CAMPI SALENTINO(LE) SAN DONACI(BR) - CELLINO SAN MARCO(BR)																								
PROGETTO PER LA REALIZZAZIONE DI IMPIANTO PER LA PRODUZIONE DI ENERGIA ELETTRICA DA FONTI RINNOVABILI, NONCHE' OPERE CONNESSE ED INFRASTRUTTURE, DI POTENZA NOMINALE PARI A 36 MW ALIMENTATO DA FONTE EOLICA, CON ANNESSO SISTEMA DI ACCUMULO INTEGRATO DI POTENZA PARI A 24 MW, PER UNA POTENZA IN IMMISSIONE PARI A 60MW DENOMINATO IMPIANTO "NEXT1"																								
PROGETTO PARCO EOLICO "NEXT1" Codice Regionale AU Impianto: 03Q5NM4																								
Tav.:	Titolo: INQUADRAMENTO GENERALE IMPIANTO EOLICO DI ESERCIZIO su CTR Scala 1:20000																							
0_02b																								
<table border="1" style="width: 100%; border-collapse: collapse;"> <tr> <td style="width: 20%; padding: 5px;">Scale:</td> <td style="width: 20%; padding: 5px;">Formato Stampat:</td> <td style="width: 60%; padding: 5px;">Codice Identificativo Elaborato</td> </tr> <tr> <td style="padding: 5px;">1:20000</td> <td style="padding: 5px;">A0</td> <td style="padding: 5px;">03Q5NM4_NPD12_GUA_0_02b_ElaboratoGrafico</td> </tr> </table>					Scale:	Formato Stampat:	Codice Identificativo Elaborato	1:20000	A0	03Q5NM4_NPD12_GUA_0_02b_ElaboratoGrafico														
Scale:	Formato Stampat:	Codice Identificativo Elaborato																						
1:20000	A0	03Q5NM4_NPD12_GUA_0_02b_ElaboratoGrafico																						
Progettazione: QMSOLAR s.r.l. Via Guglielmo Marconi strada C/L 166 - Cap 72023 MESSANIG (BR) P.IVA 0385200724 - email: info@qmsolar.it Amministratore Unico Ing. Francesco Masella		Committente: NPD Italia It s.r.l. Coderella Paternostro 2 - Cap. 20122 MILANO P.IVA 1187650095 - email: info@nptitalia.it																						
Gruppo di progettazione: NPD - Innovative Solutions s.r.l.s. - Via MIBRA 55 - 73100 LECCE (LE) P.IVA 0001010724 - ncd-npd@nptitalia.it Ing. Santo Masella - Responsabile Progetto		Ingegnere Specialista in :																						
<table border="1" style="width: 100%; border-collapse: collapse;"> <tr> <th style="width: 20%;">Data Progetto</th> <th style="width: 20%;">Motivo</th> <th style="width: 20%;">Realizzato:</th> <th style="width: 20%;">Contrattato:</th> <th style="width: 20%;">Approvato:</th> </tr> <tr> <td style="text-align: center;">15/07/2023</td> <td style="text-align: center;">Prima stesura</td> <td style="text-align: center;">F.M.</td> <td style="text-align: center;">S.M.</td> <td style="text-align: center;">NPD Italia srl</td> </tr> <tr> <td style="height: 40px;"></td> <td></td> <td></td> <td></td> <td></td> </tr> <tr> <td style="height: 40px;"></td> <td></td> <td></td> <td></td> <td></td> </tr> </table>					Data Progetto	Motivo	Realizzato:	Contrattato:	Approvato:	15/07/2023	Prima stesura	F.M.	S.M.	NPD Italia srl										
Data Progetto	Motivo	Realizzato:	Contrattato:	Approvato:																				
15/07/2023	Prima stesura	F.M.	S.M.	NPD Italia srl																				