

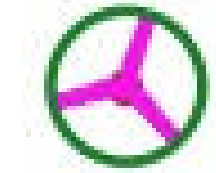
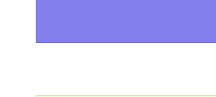
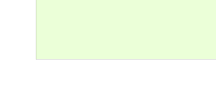


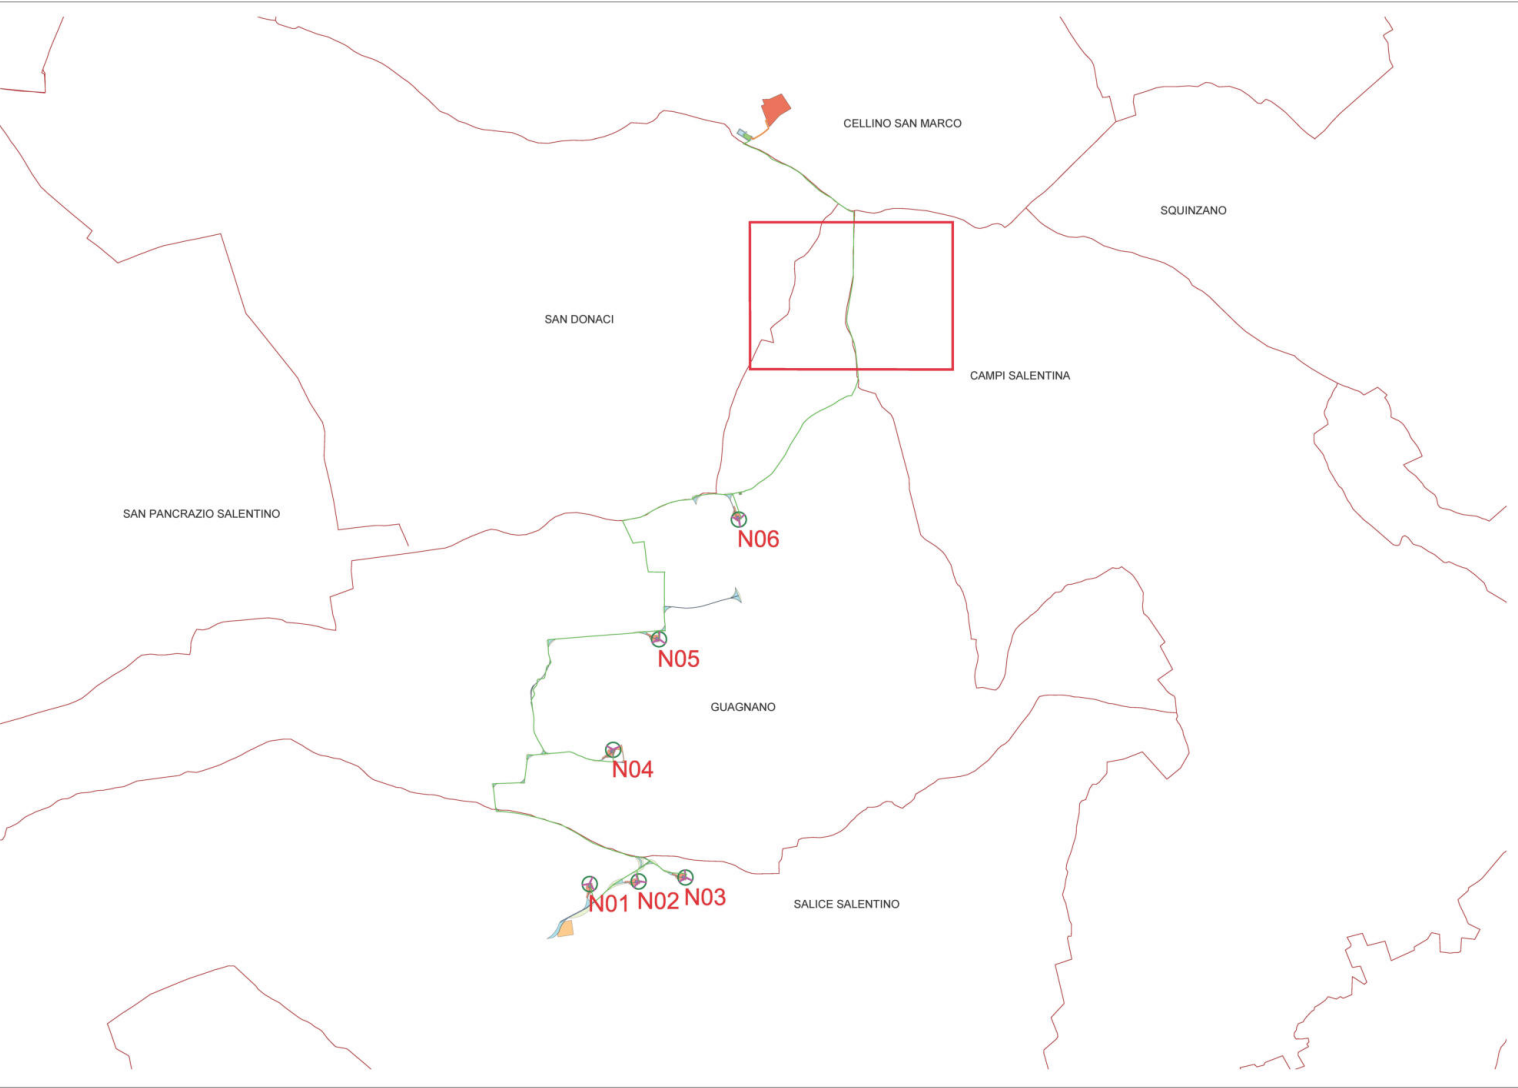

LEGENDA

-  Aerogeneratore
-  Strade esistenti da adeguare
-  Strade ed aree di manovra
-  Strade da realizzare
-  Stazione elettrica RTN Terna futura
-  Piazzole di montaggio
-  Piazzole di esercizio
-  Ingombro aereo trasporti eccezionali
-  Impianto di accumulo
-  Fondazioni di sostegno
-  Cabina di connessione utente
-  Cabina di commutazione
-  Area logistica
-  Cavidotto MT
-  Cavidotto AT
-  AT380kV
-  Confini Comunali

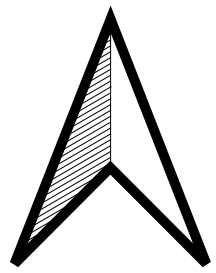

Regione Puglia
COMUNE DI GUAGNANO(LE) - SALICE SALENTINO(LE) - CAMPI SALENTINO(LE)
SAN DONACI(BR) - CELLINO SAN MARCO(BR)

PROGETTO PER LA REALIZZAZIONE DI IMPIANTO PER LA PRODUZIONE DI ENERGIA ELETTRICA DA FONTI RINNOVABILI, NONCHE' OPERE CONNESSE ED INFRASTRUTTURE, DI POTENZA NOMINALE PARI A 36 MW ALIMENTATO DA FONTE EOLICA, CON ANNESSO SISTEMA DI ACCUMULO INTEGRATO DI POTENZA PARI A 24 MW, PER UNA POTENZA IN IMMISSIONE PARI A 60MW DENOMINATO IMPIANTO "NEXT1"

PROGETTO
PARCO EOLICO "NEXT1"
Codice Regionale AU: 03Q5NM4

Tav.:	Titolo:
0_03a-6	INQUADRAMENTO IMPIANTO EOLICO DI PROGETTO SU ORTOFOTO Cavidotto Nord (2 di 2) SCALA 1:2 000

Scala:	Formato Stampa:	Codice Identificatore Elaborato
1:2 000	A0	03Q5NM4_NPD12_GUA_0_03a-6_ElaboratoGrafico

Progettazione:

QMSOLAR s.r.l.
Via Guglielmo Marconi scala C n° 166 - Cap 72023 MESSAGNE (BR)
P.IVA 03602707612 - email: info@qmsolar.it
Amministratore Unico Ing. Francesco Masella

Gruppo di progettazione:
NPD Innovativa Soluzioni s.r.l.s - Via Millea 55 - 73100 LECCE (LE)
P.IVA 02020707612 - email: info@npsoluzioni.it
Ing. Silvio Masella - Responsabile Progetto

Indagini Specialistiche:

Committee:

NPD Italia II s.r.l.
Galvani Passarella, 2, Cap - 20122 MILANO
P.IVA 01887500965 - email: info@npsoluzioni.it

Data Progetto	Modulo	Redatto	Controllato	Approvato
15/07/2023	Prima versione	F.M.	S.M.	NPD Italia II srl