
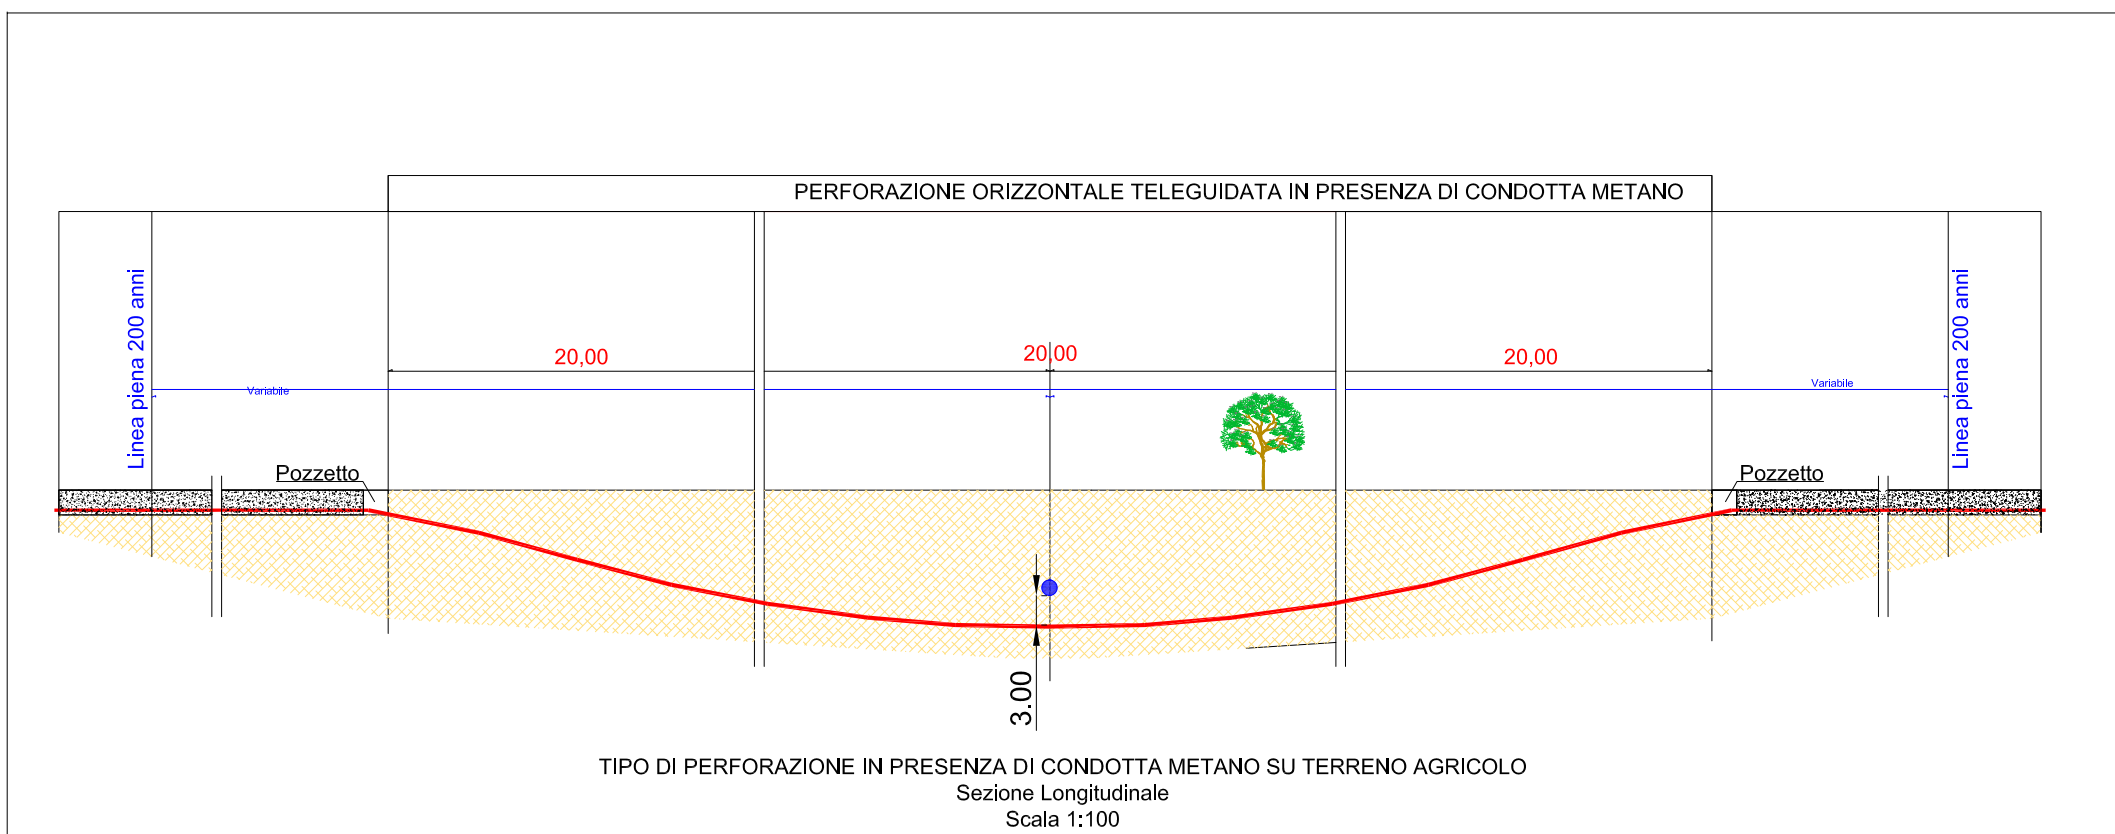
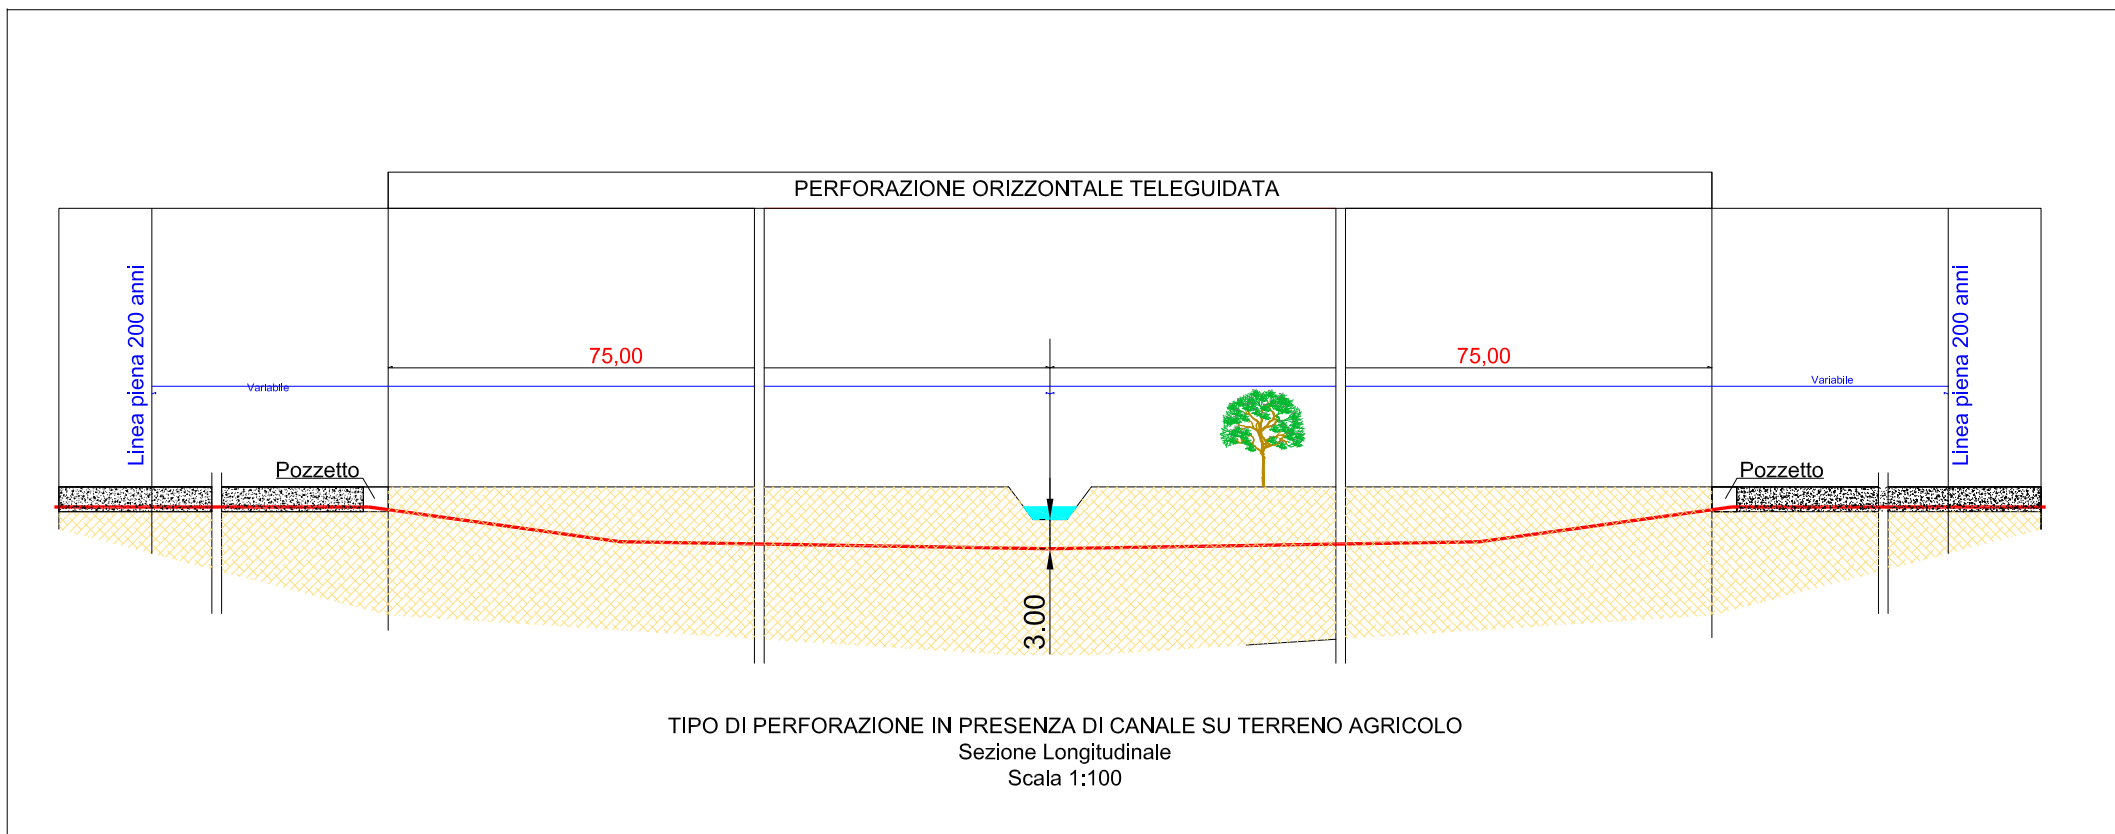
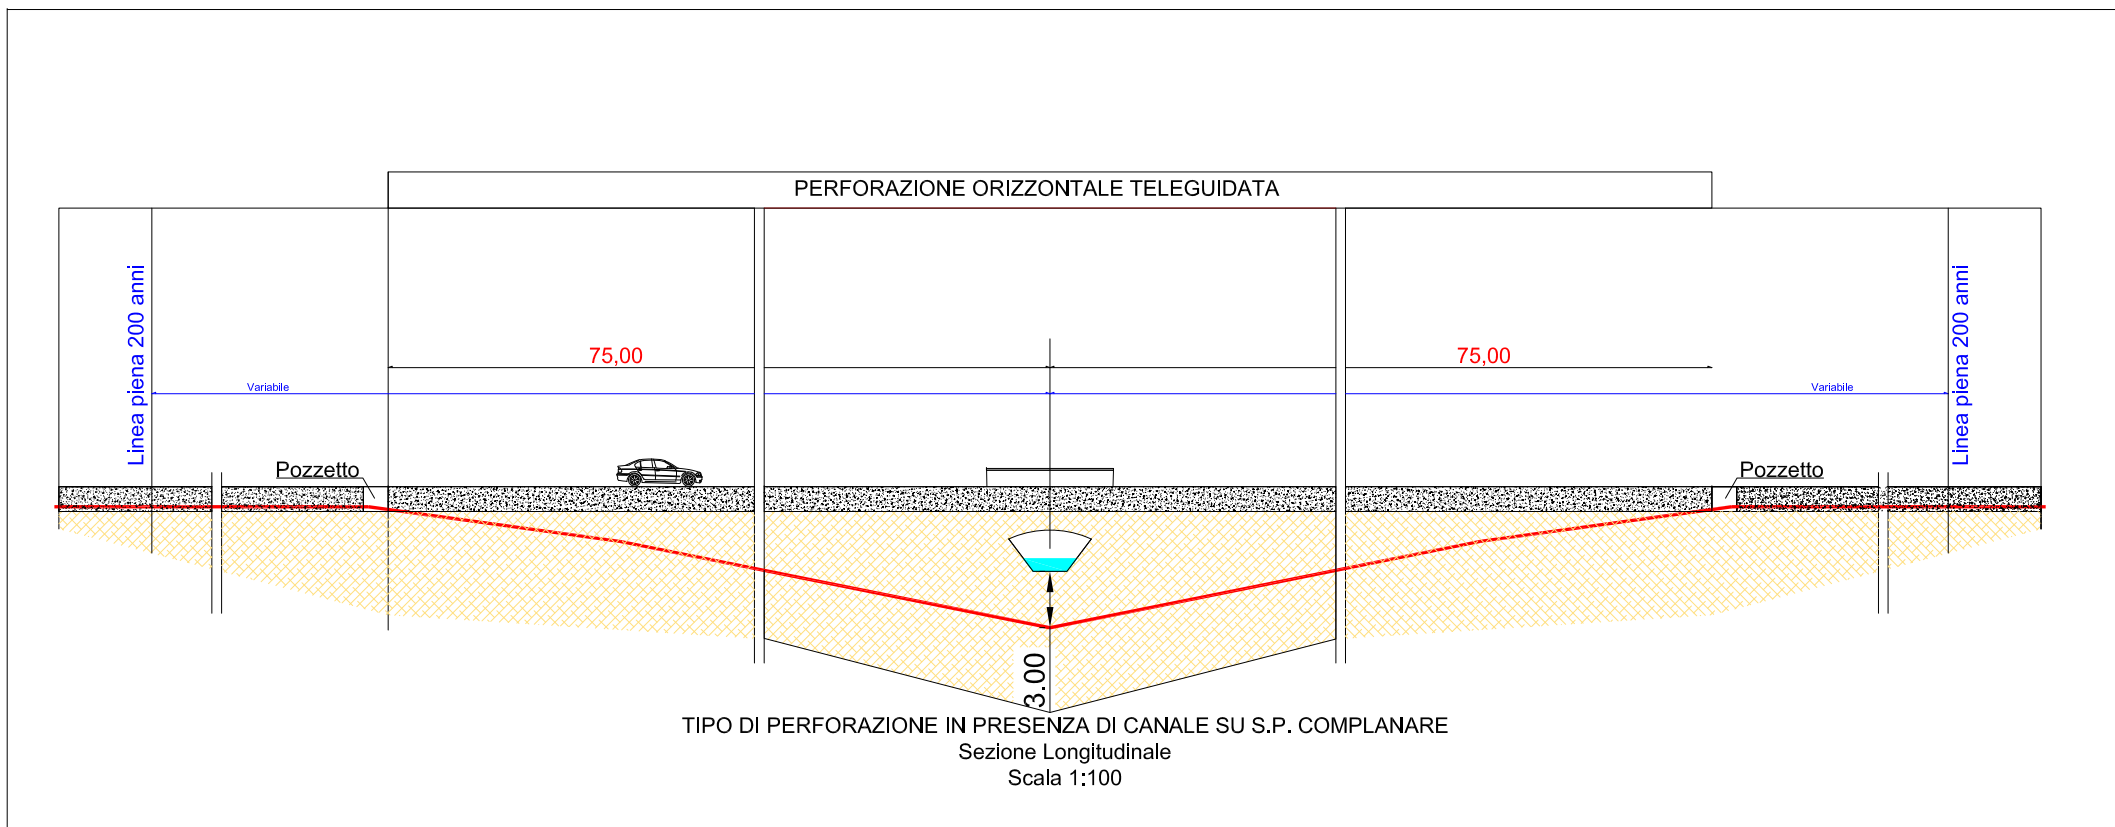
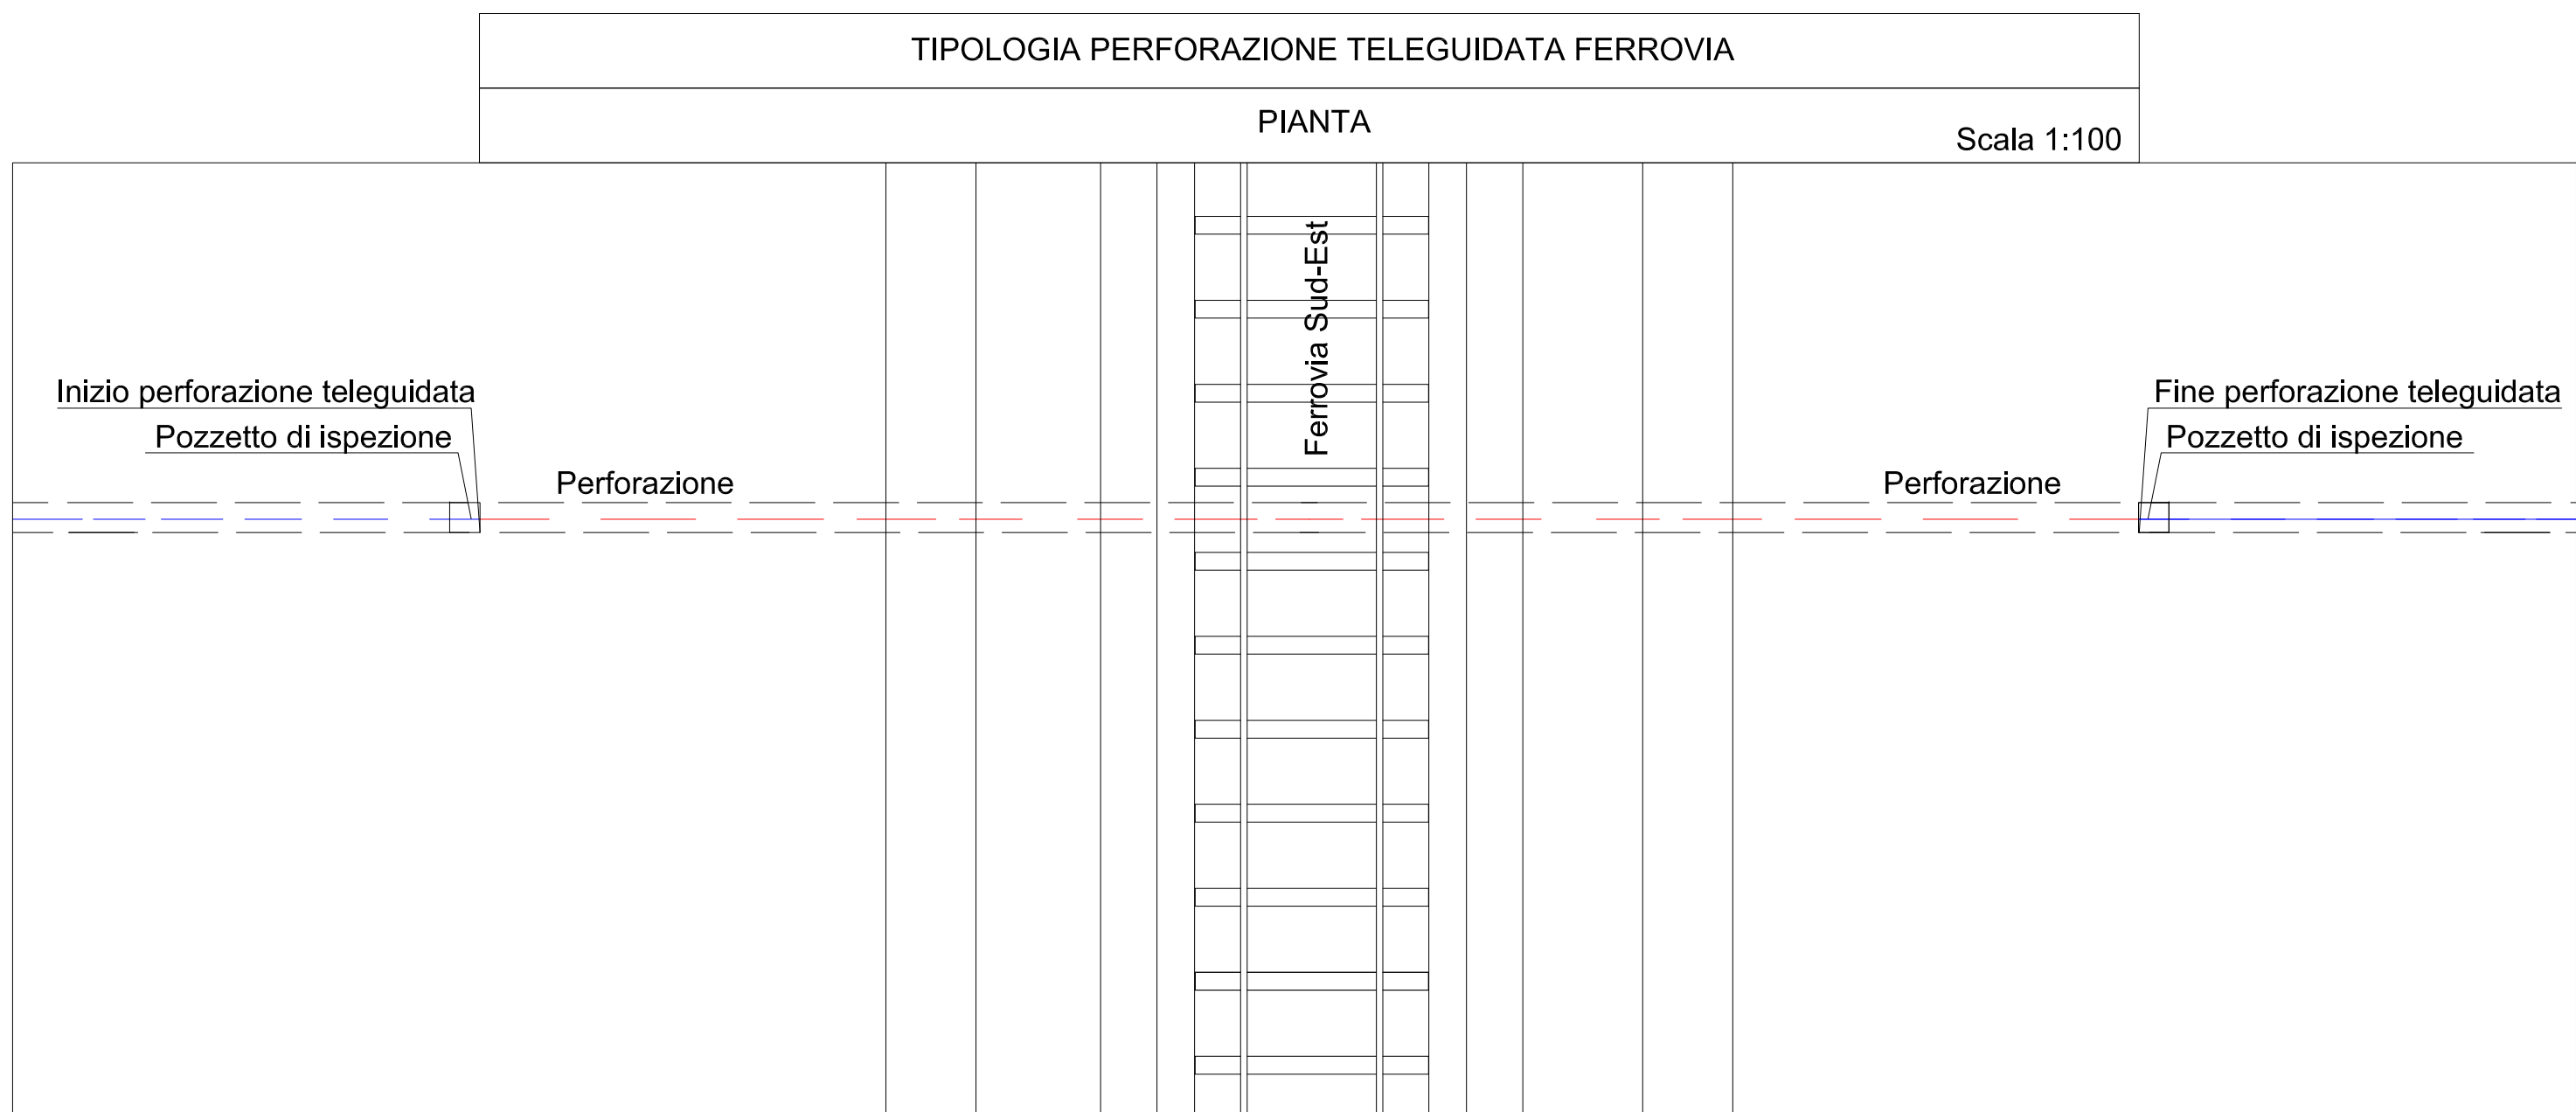
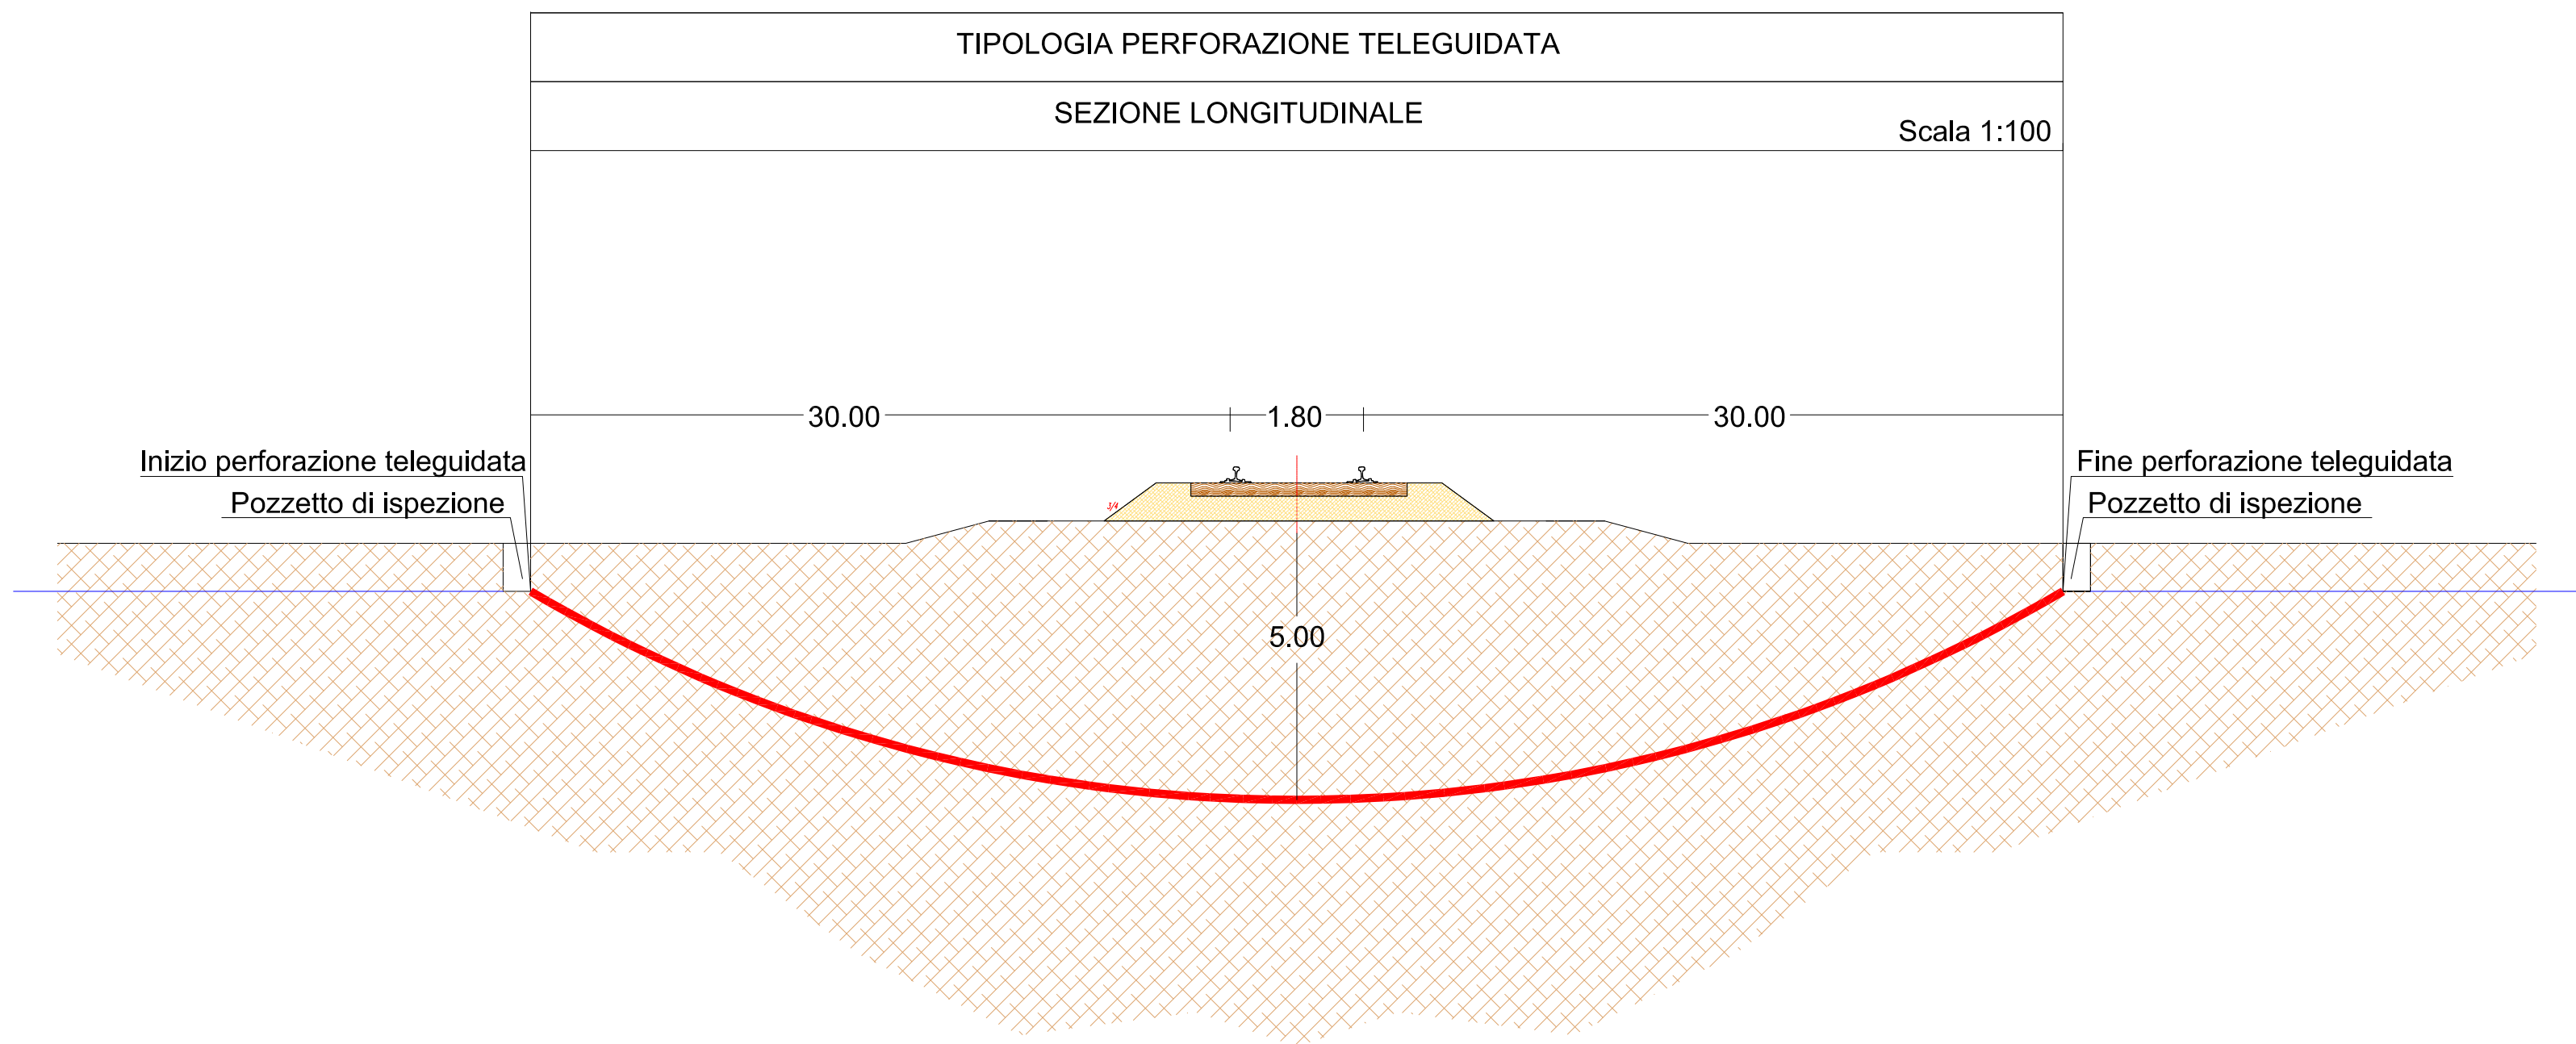
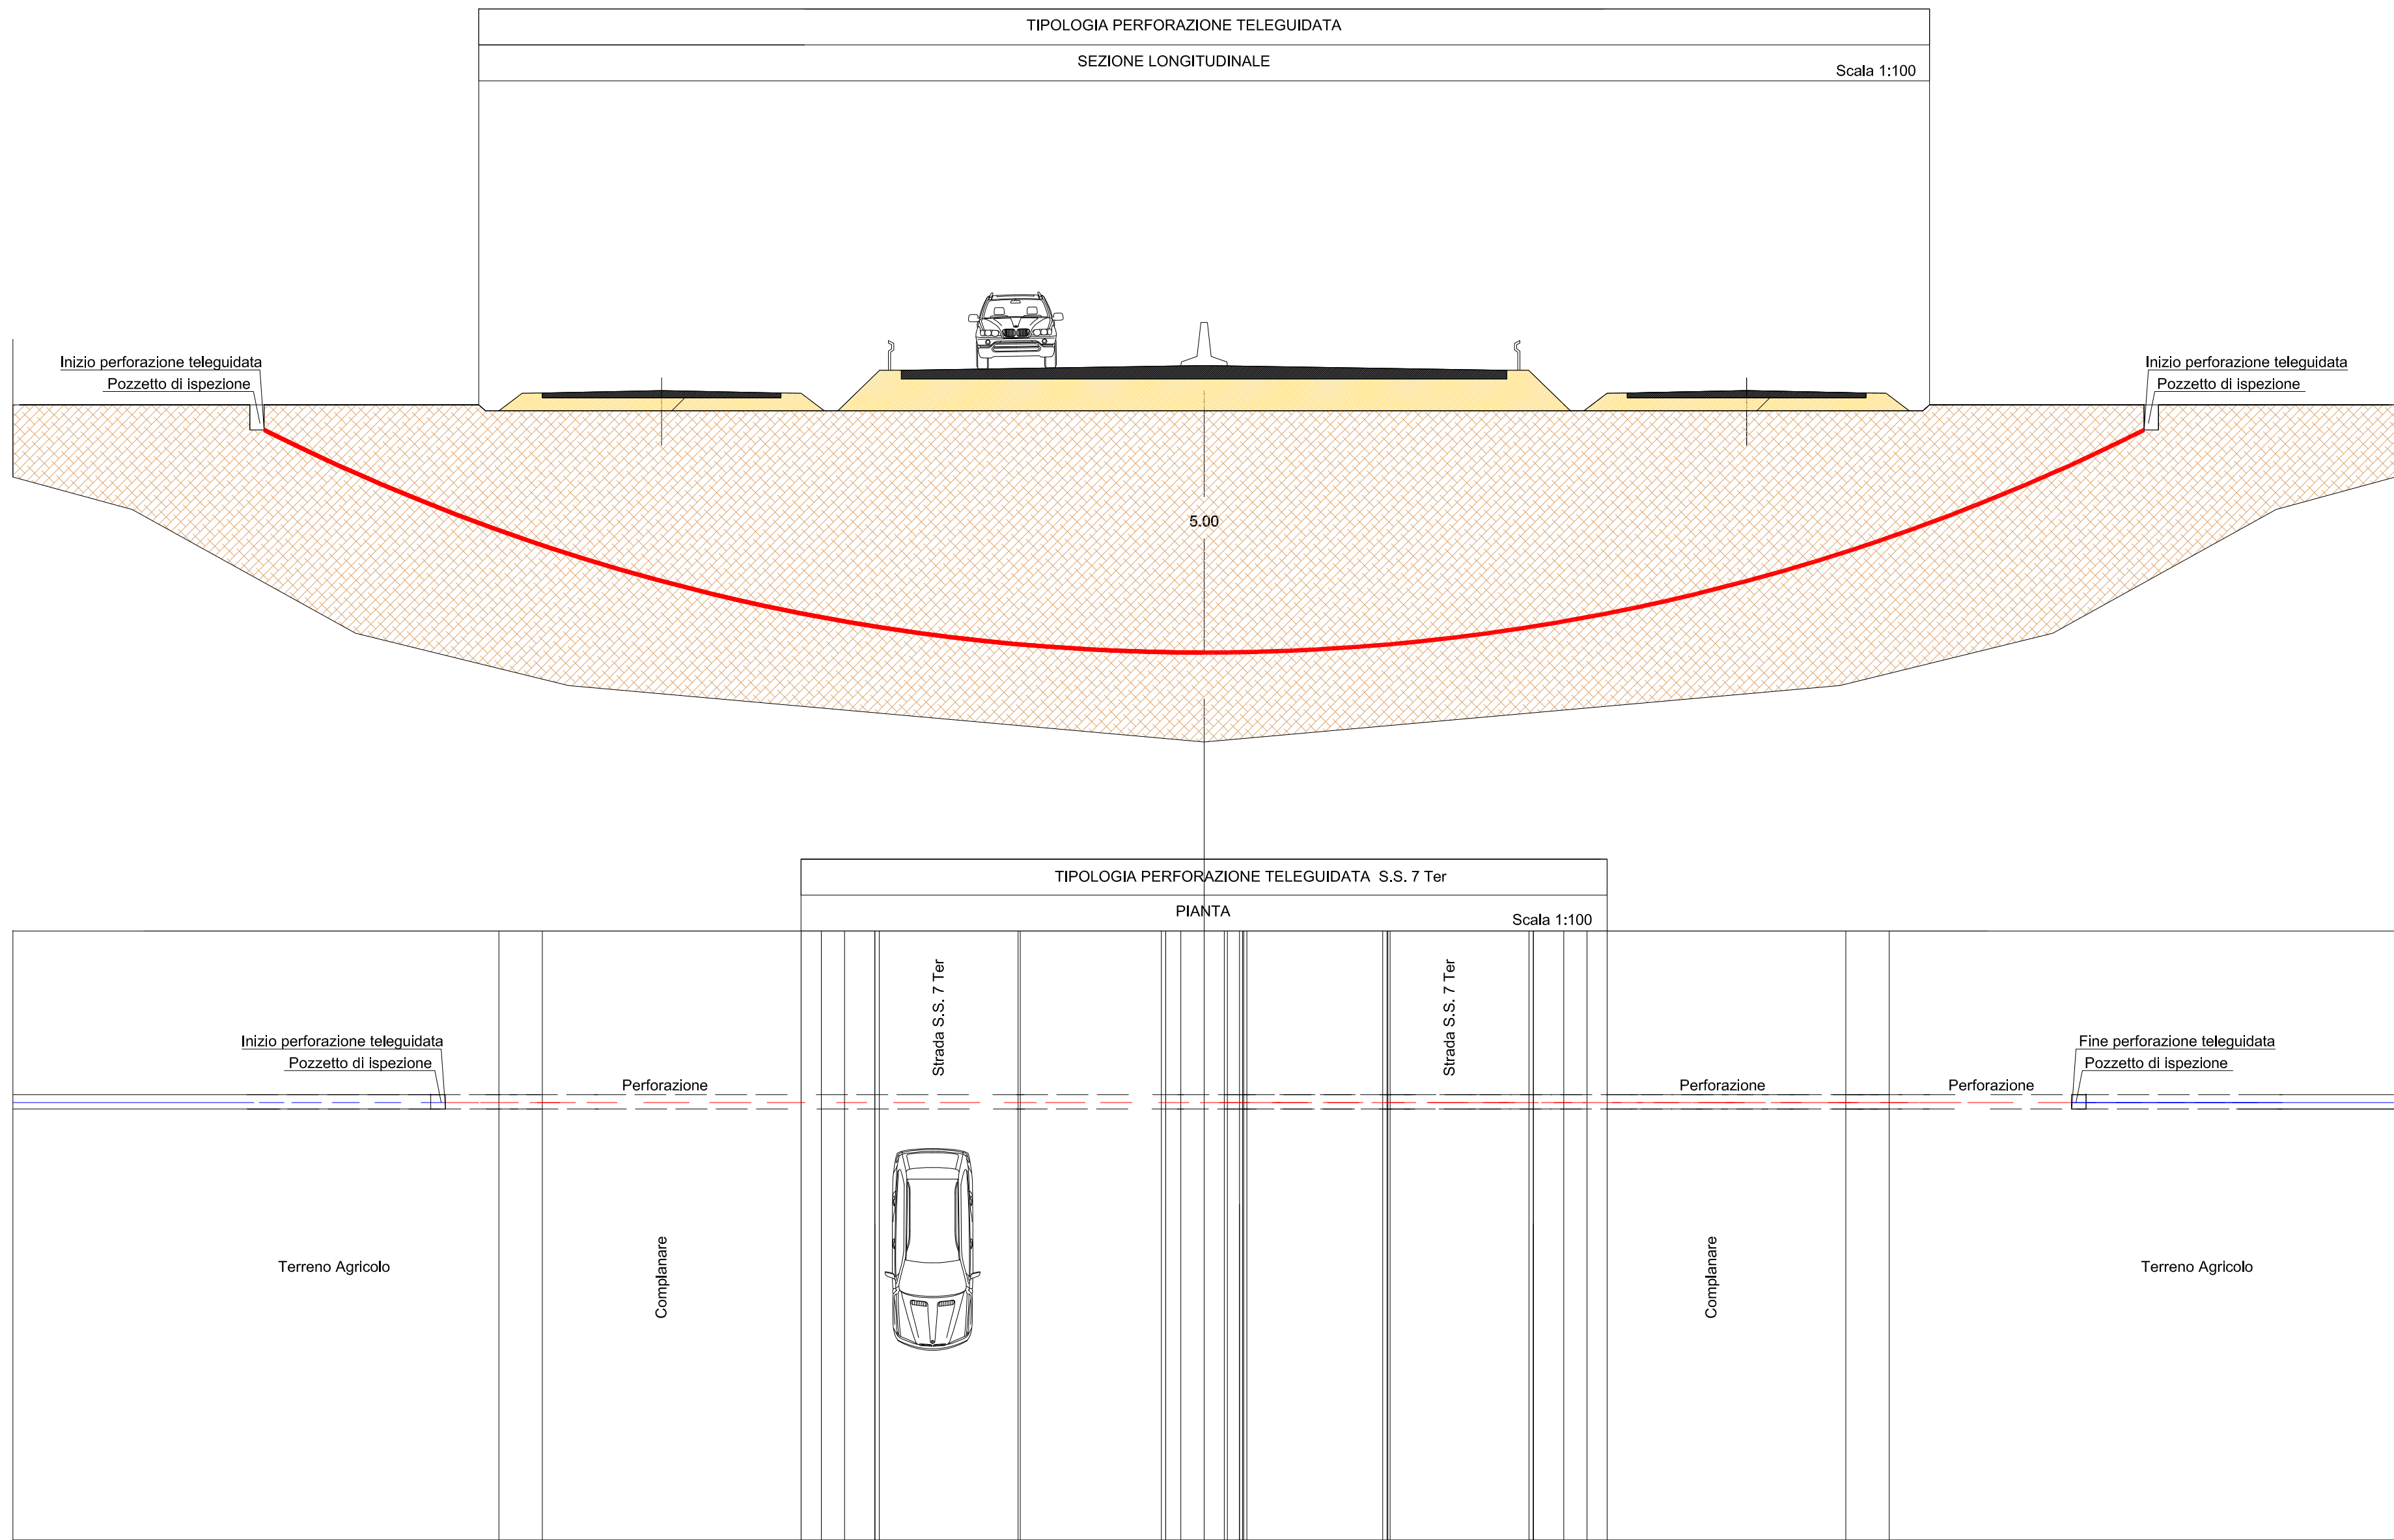


Distanza aerogeneratore da linee elettriche

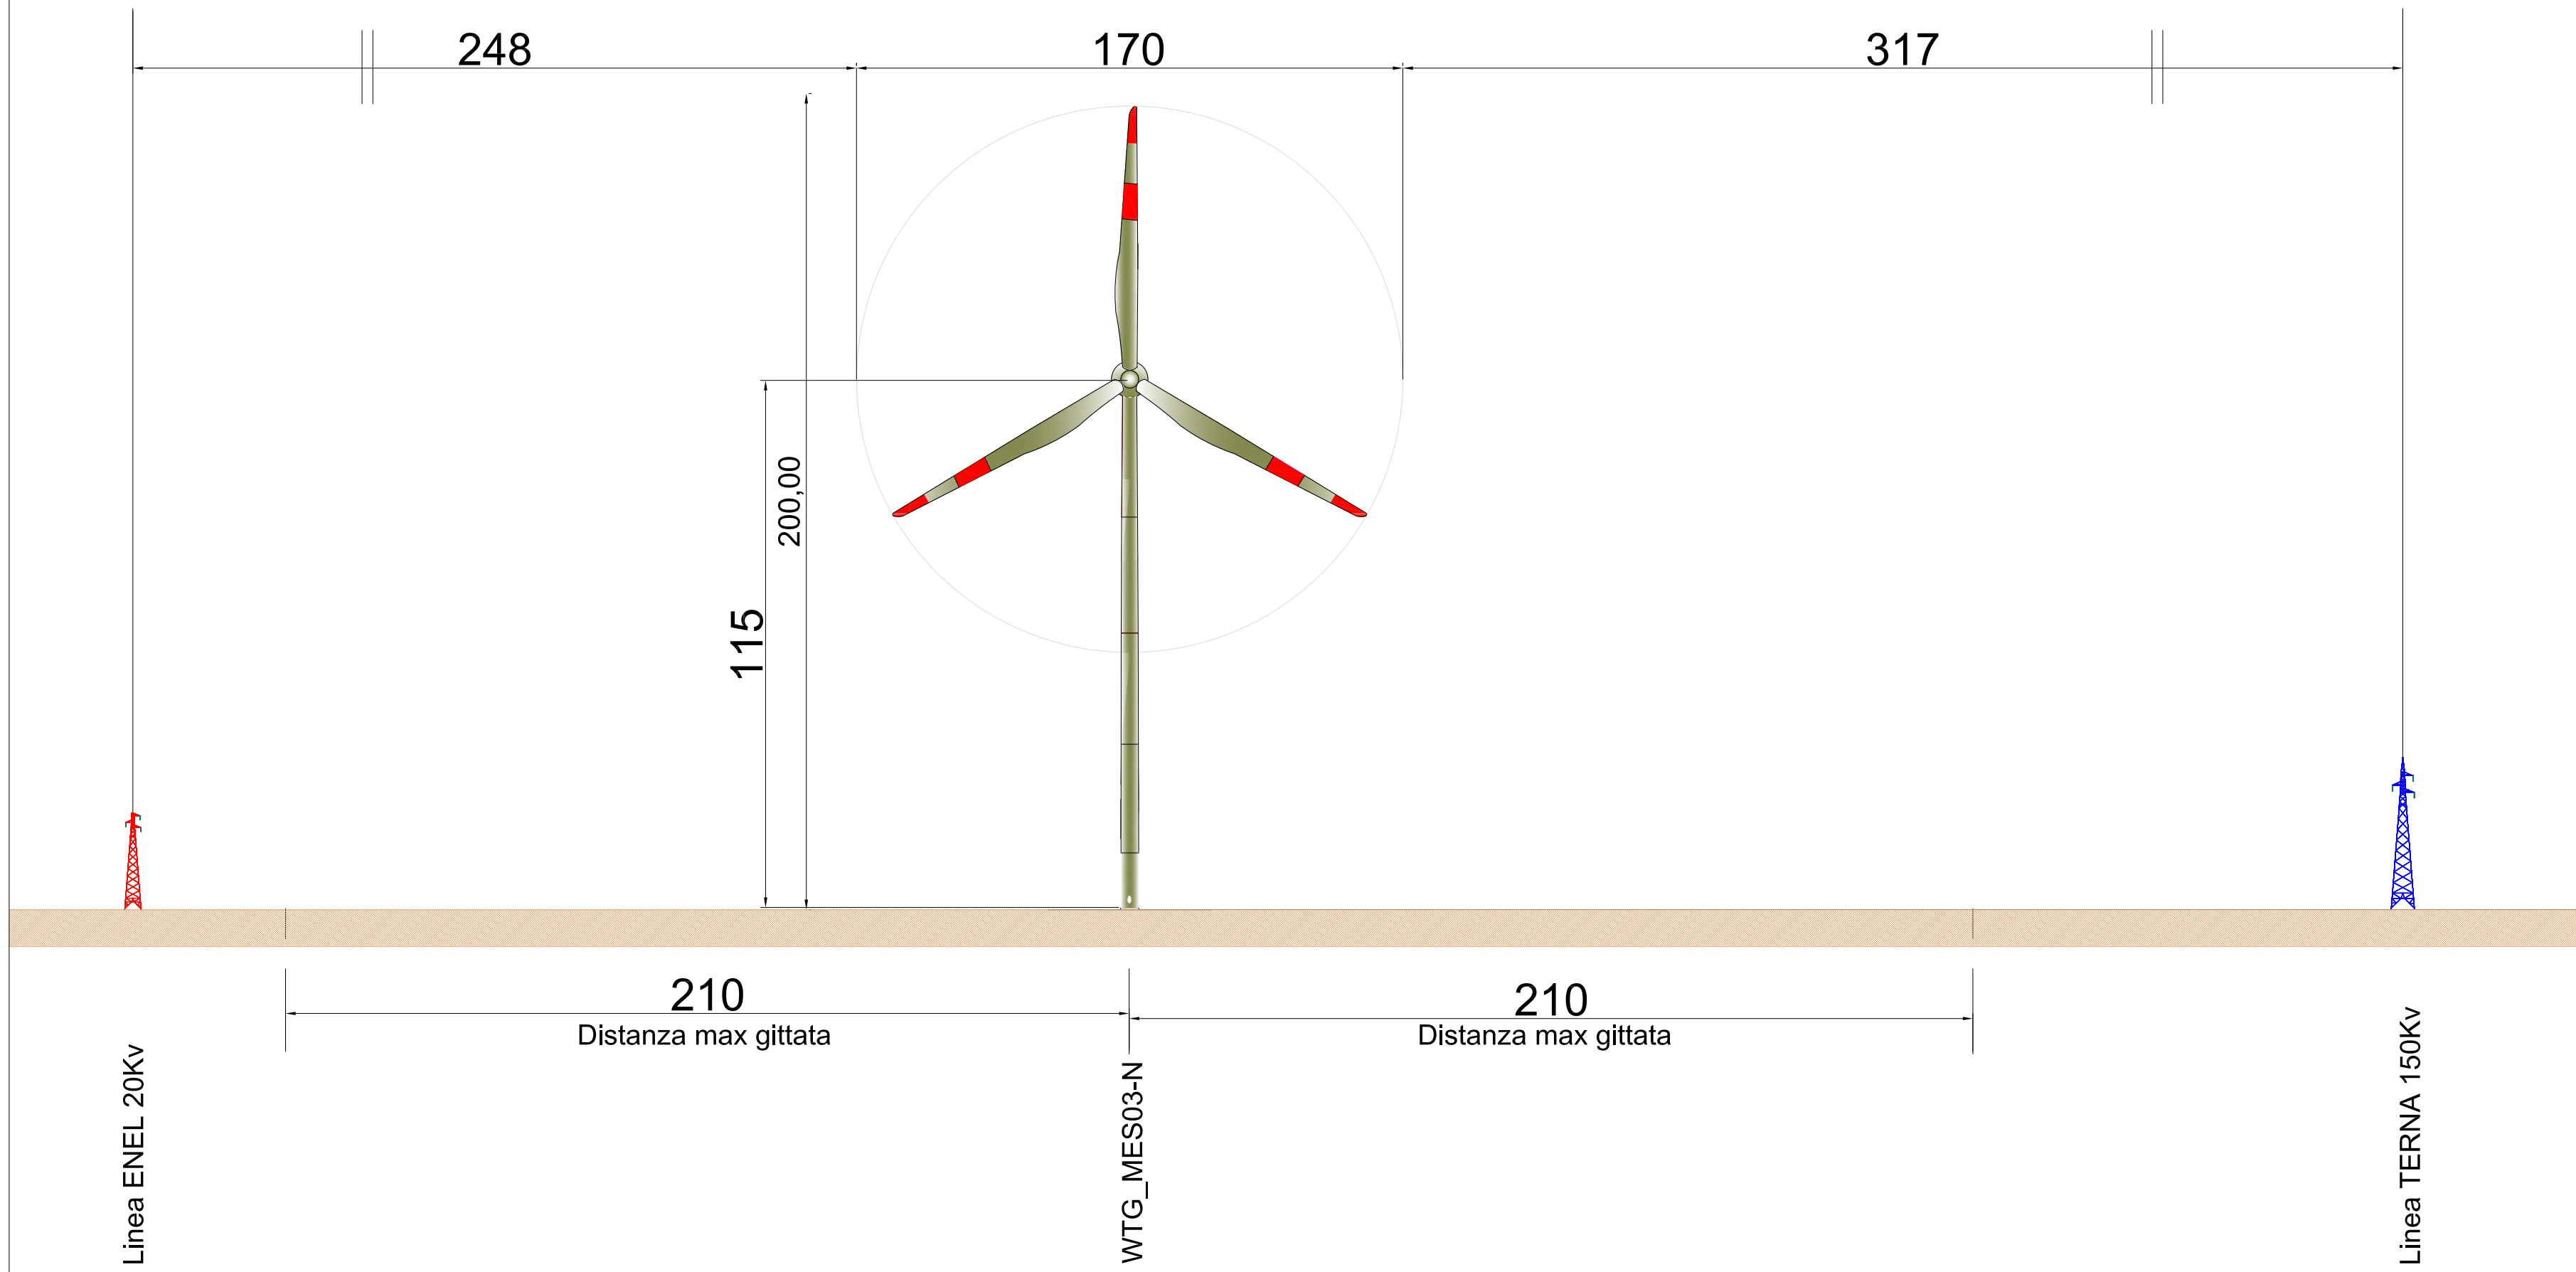

Regione Puglia
COMUNE DI GUAGNANO(LE) - SALICE SALENTINO(LE) - CAMPI SALENTINO(LE)
SAN DONACI(BR) - CELLINO SAN MARCO(BR)
PROGETTO PER LA REALIZZAZIONE DI IMPIANTO PER LA
PRODUZIONE DI ENERGIA ELETTRICA DA FONTI RINNOVABILI,
NONCHE' OPERE CONNESSE ED INFRASTRUTTURE, DI POTENZA
NOMINALE PARI A 36 MW ALIMENTATO DA FONTE EOLICA,
CON ANNESSO SISTEMA DI ACCUMULO INTEGRATO DI POTENZA
PARI A 24 MW, PER UNA POTENZA IN IMMISSIONE PARI A 60MW
DENOMINATO IMPIANTO "NEXT1"

PROGETTO
PARCO EOLICO "NEXT1"
Codice Regionale AU: O3Q5NM4

Tav.: Titolo:
1_05b TIPOLOGIA SUPERAMENTO INTERFERENZE CAVIDOTTI

Scala: Formato Stampa: Codice Identificatore Elaborato
1:100 A0 O3Q5NM4_NPD12_GUA_1_05b_ElaboratoGrafico

Progettazione: QMSOLAR s.r.l.
Via Guglielmo Marconi 101 - 73023 MESSAGNE (BR)
P.IVA 0305230761 - email: info@qmsolar.it
Gruppo di progettazione:
NPD Ingegneria Soluzioni s.r.l.s - Via Mille 55 - 73100 LECCE (LE)
P.IVA 0305230761 - email: info@npsoluzioni.it
Ing. Santo Nardella - Responsabile Progetto
Comittente: NPD Italia II s.r.l.
Viale Mazzini, 2 - Cap. 10122 MILANO
P.IVA 0305230761 - email: info@npsoluzioni.it

Data Progetto	Modello	Redatto	Controllato	Approvato
15/07/2023	Prima versione	F.M.	S.M.	NPD Italia II s.r.l.