

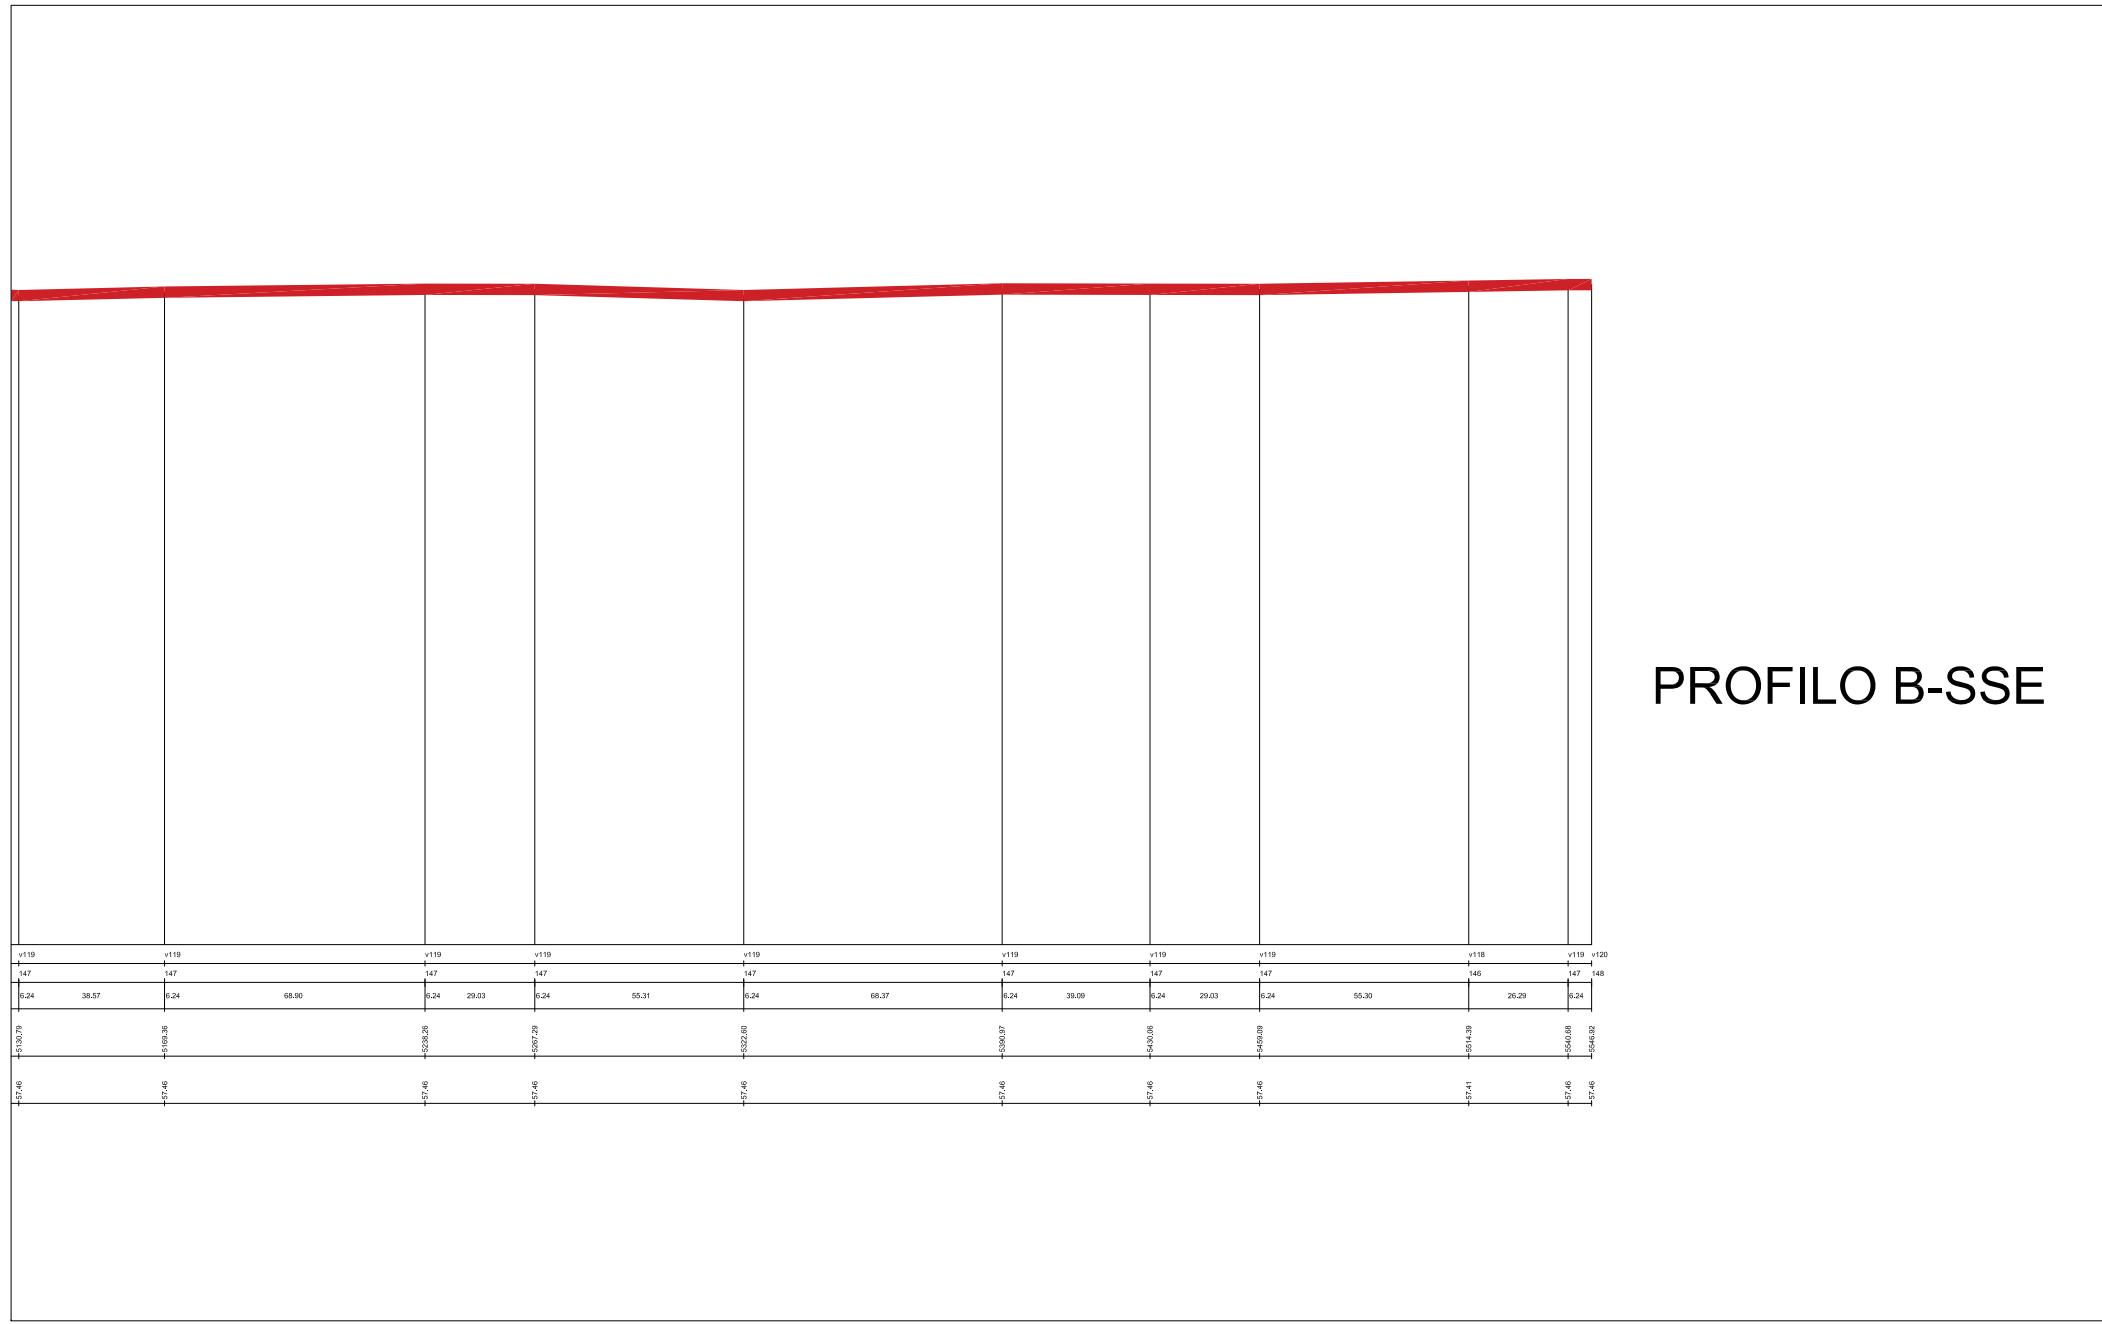
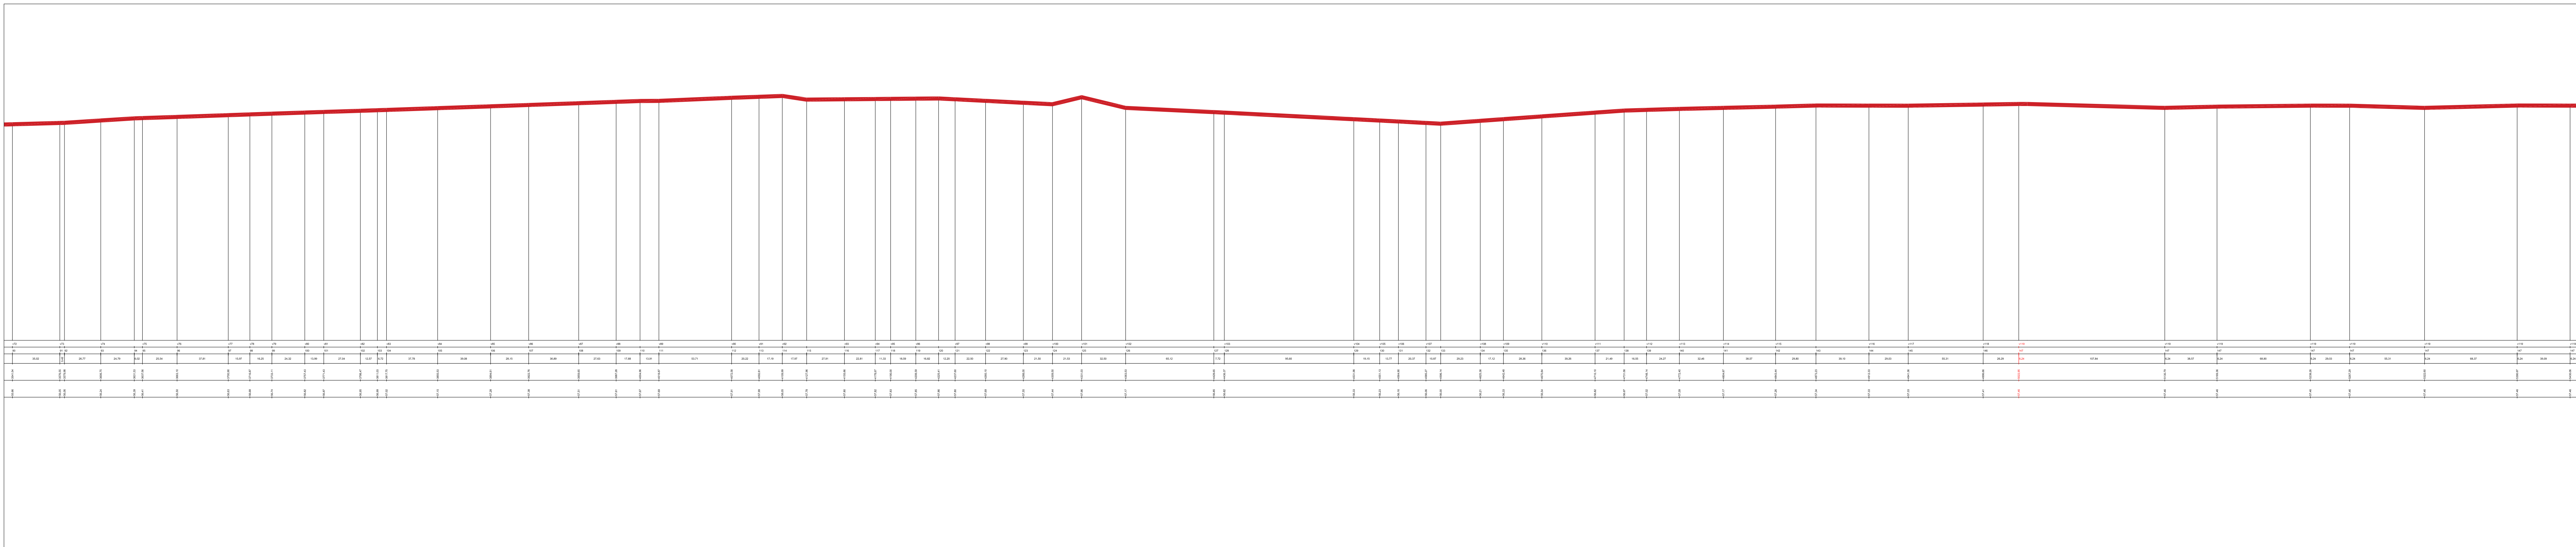
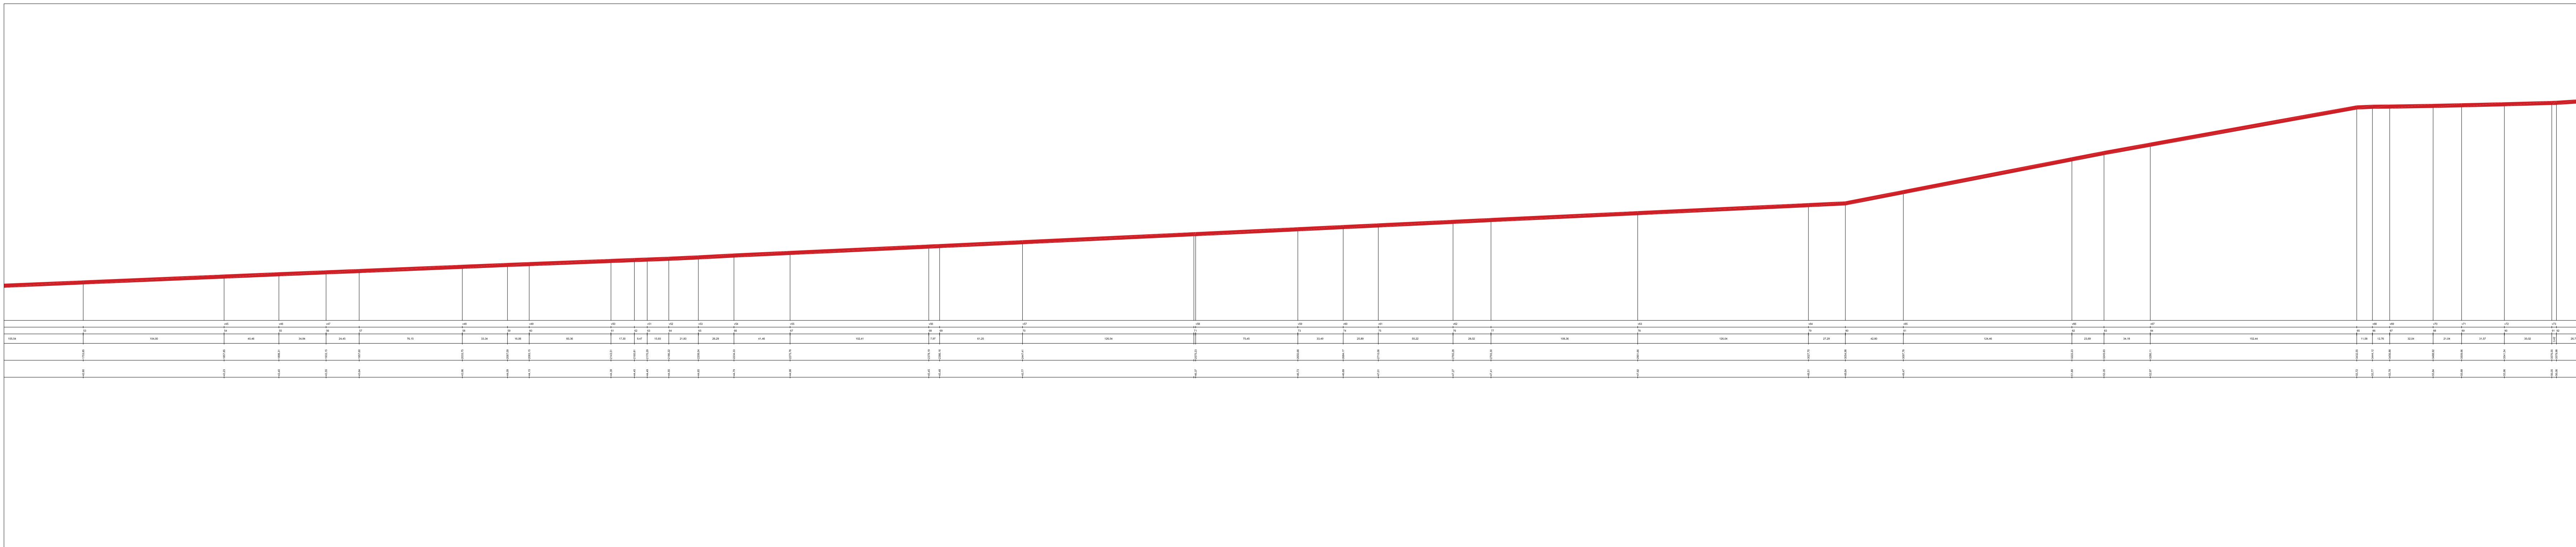
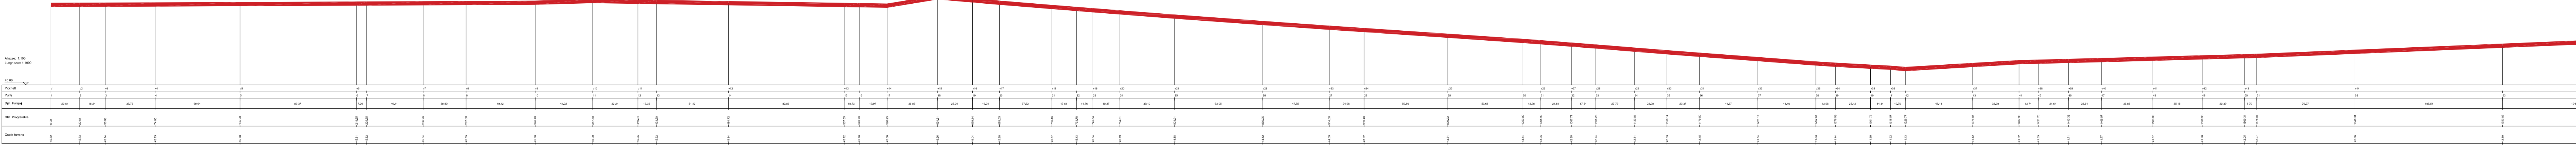


PROFILO B-SSE

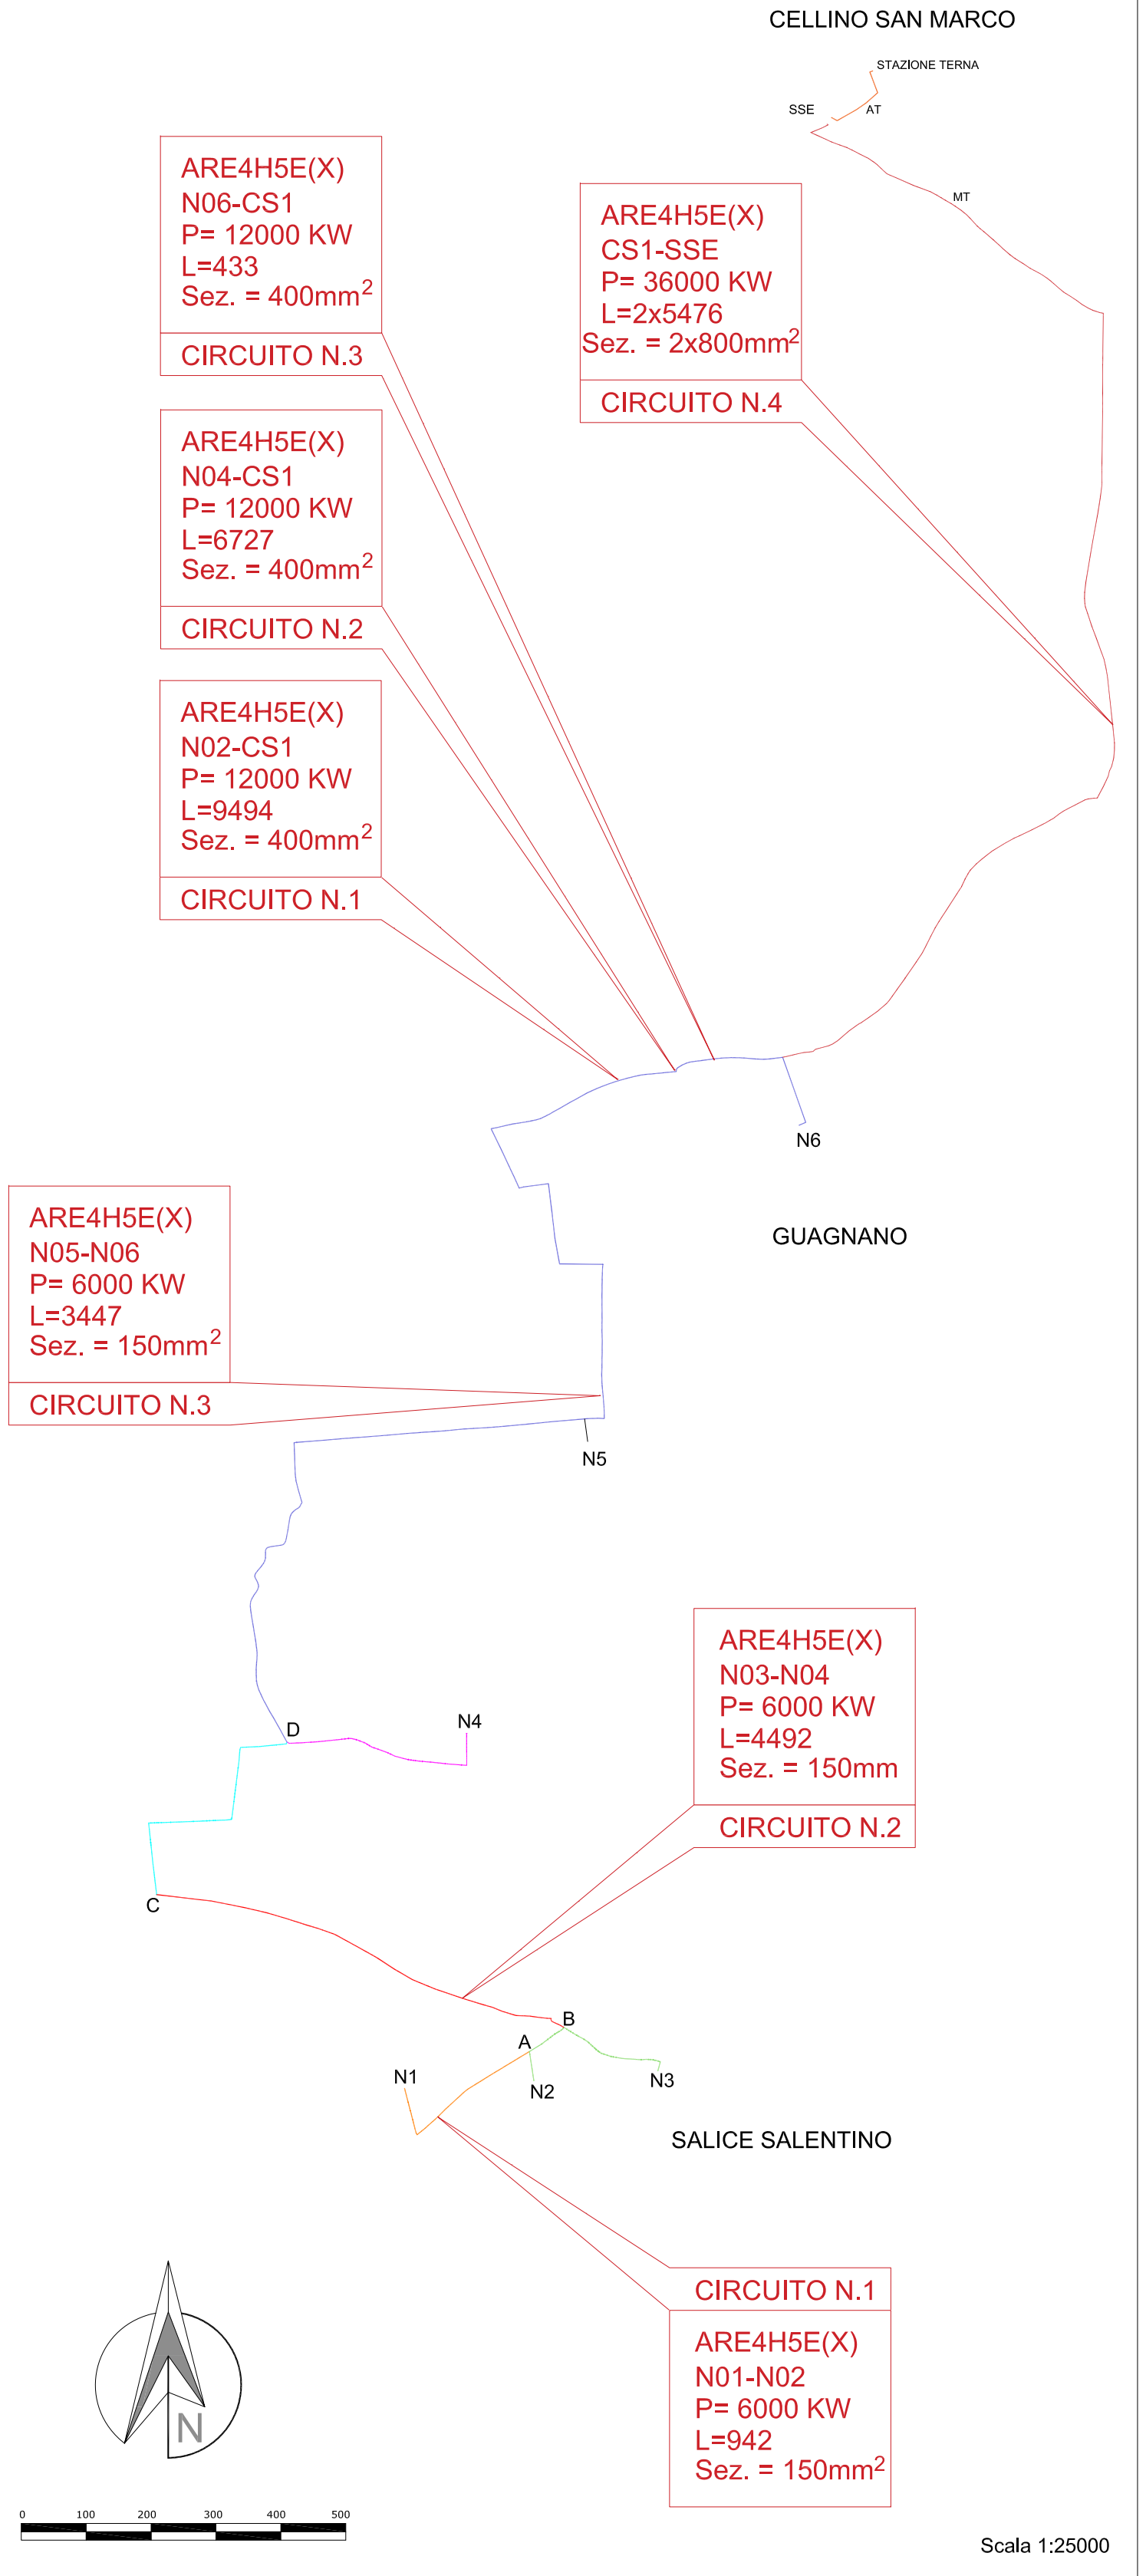

PROFILO B-SSE

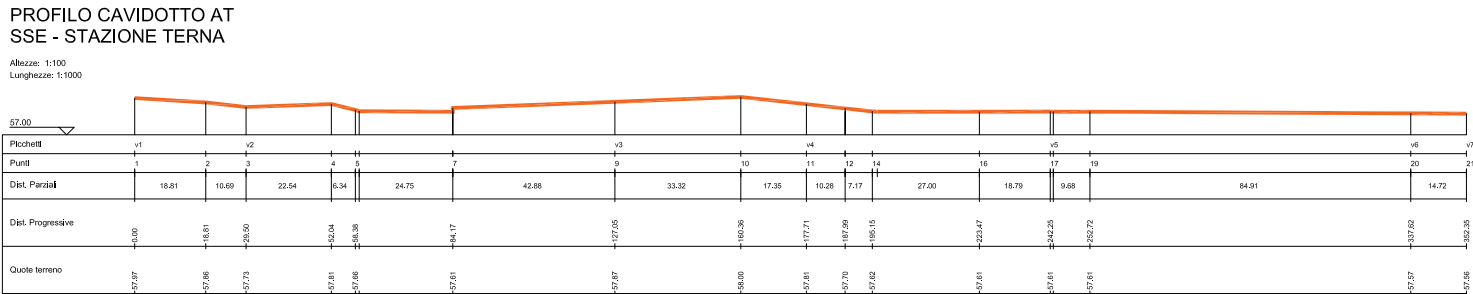

Regione Puglia
COMUNE DI GUAGNANO(LE) - SALICE SALENTINO(LE) - CAMPI SALENTINO(LE)
SAN DONACI(BR) - CELLINO SAN MARCO(BR)

PROGETTO PER LA REALIZZAZIONE DI IMPIANTO PER LA PRODUZIONE DI ENERGIA ELETTRICA DA FONTI RINNOVABILI, NONCHE' OPERE CONNESSE ED INFRASTRUTTURE, DI POTENZA NOMINALE PARI A 36 MW ALIMENTATO DA FONTE EOLICA, CON ANNESSO SISTEMA DI ACCUMULO INTEGRATO DI POTENZA PARI A 24 MW, PER UNA POTENZA IN IMMISSIONE PARI A 60MW DENOMINATO IMPIANTO "NEXT1"

PROGETTO
PARCO EOLICO "NEXT1"

Codice Regionale AU: O3Q5NM4

Tav.: 1_05c-1

Titolo: PROFILI CAVIDOTTI
TRATTO CAVIDOTTO MT N06 - SSE
TRATTO CAVIDOTTO AT SSE - SE

Scale: Formato Stampo: Codice Identificatore Elaborato

Varie: A0 O3Q5NM4_NPD12_GUA_1_05c-1_ElaboratoGrafico

Progettazione: **QMSOLAR s.r.l.**
Via Guglielmo Marconi snella C n.160 - Cap 72022 MESSAGNE (BR)
P. IVA 03652920717 - e-mail: info@qmsolar.it - www.qmsolar.it
Arrivare unico Ing. Francesco Madaia

Completamento: **NPD Italia II s.r.l.**
Calle della Riforma, 2 - Cap 20122 MILANO
P. IVA 03652920717 - e-mail: info@npditalia.it

Gruppo di progettazione:
NPD - Ingegneria Saliceti s.r.l.s. - Via Melita 55 - 73100 LECCE (LE)
P. IVA 03652920717 - e-mail: info@npditalia.it - www.npditalia.it
Ing. Santo Madaia - Responsabile Progetto

Data Progetto	Modulo	Revisione	Revisione	Revisione
15/07/2023	Prima versione	F.M.	S.M.	NPD Italia II s.r.l.

TIPICO TRINCEA DI SCAVO PER CAVIDOTTI INTERRATI