PROFILO2B

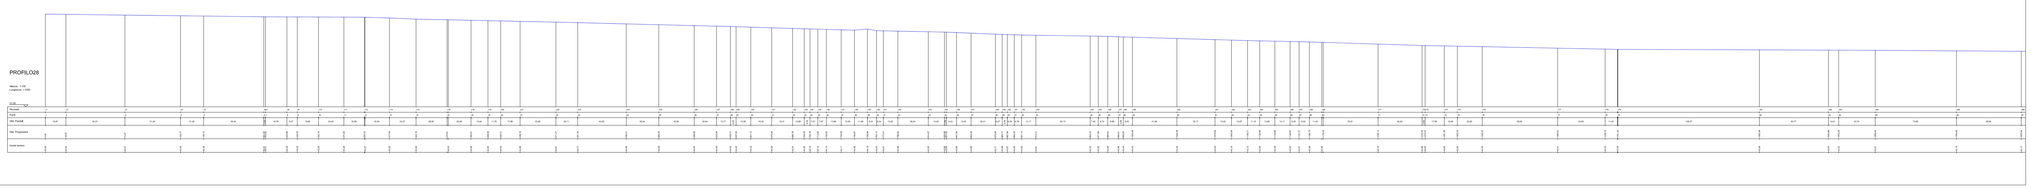

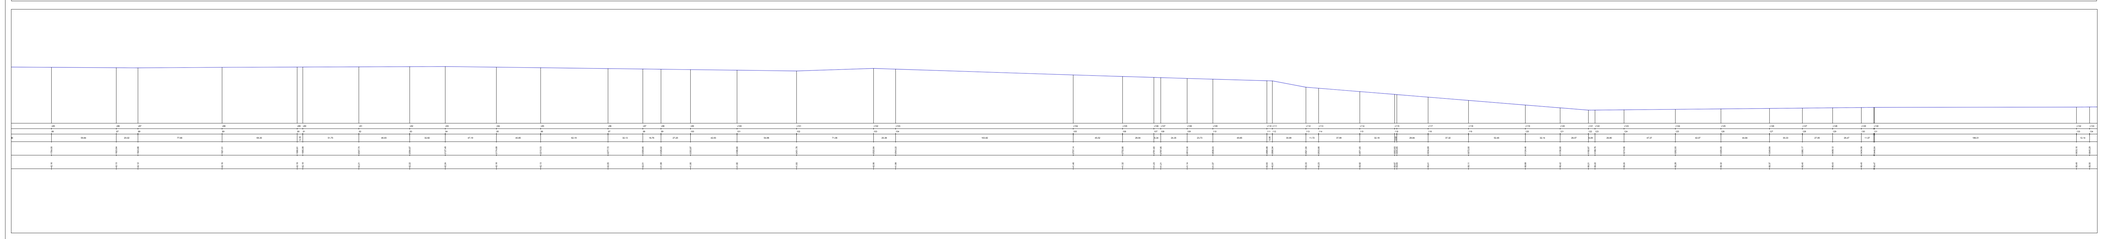

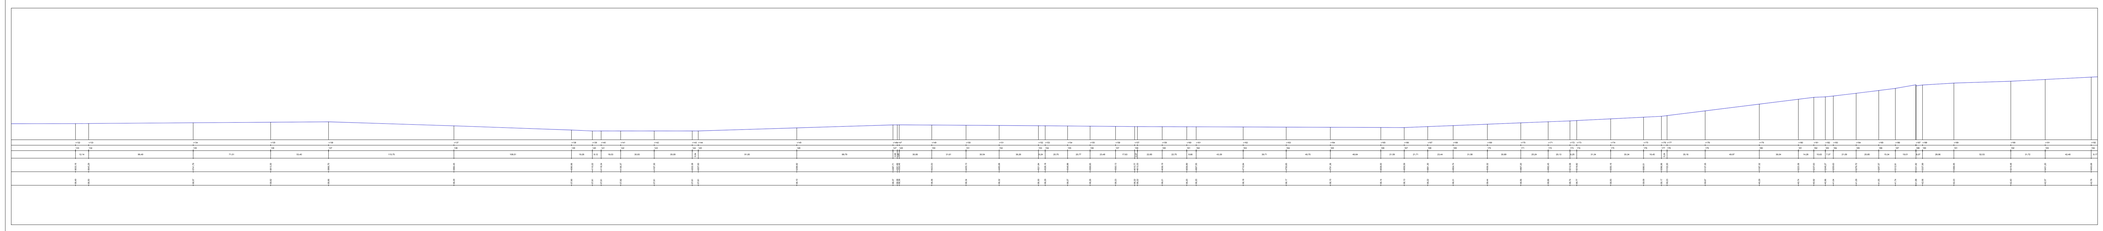

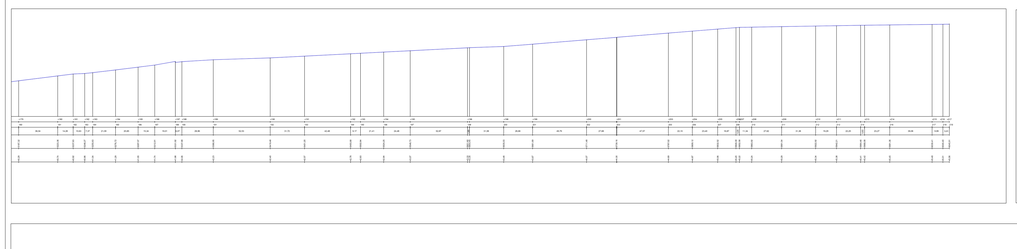

PROFILO N4-D

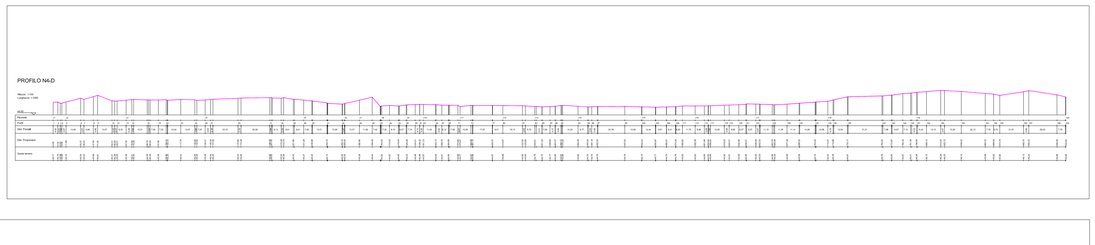

PROFILO B-C

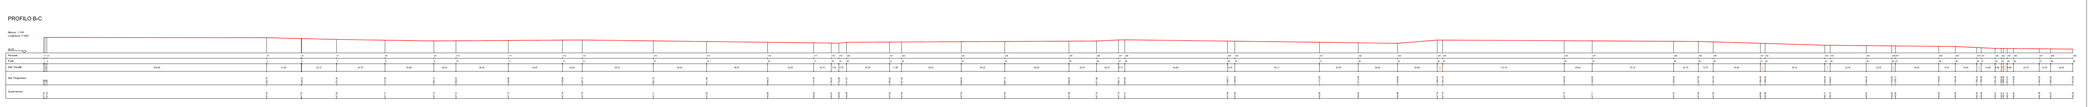

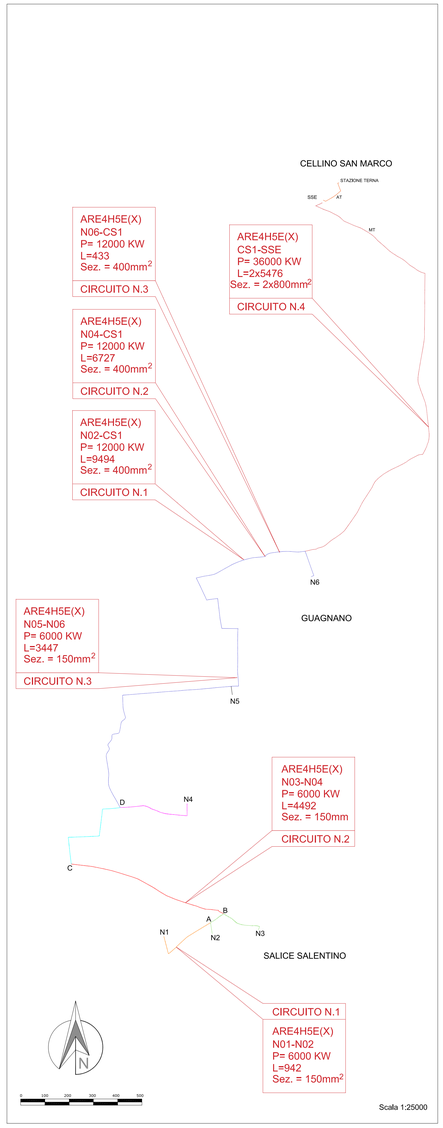

PROFILO C-D

PROFILO N2-A-B-N3

PROFILO N1-A

TIPICO TRINCEA DI SCAVO PER CAVIDOTTI INTERRATI

Regione Puglia

COMUNE DI GUAGNANO(LE) - SALICE SALENTINO(LE) - CAMPI SALENTINO(LE) SAN DONACI(BR) - CELLINO SAN MARCO(BR)

PROGETTO PER LA REALIZZAZIONE DI IMPIANTO PER LA PRODUZIONE DI ENERGIA ELETTRICA DA FONTI RINNOVABILI, NONCHE' OPERE CONNESSE ED INFRASTRUTTURE, DI POTENZA NOMINALE PARI A 36 MW ALIMENTATO DA FONTE EOLICA, CON ANNESSO SISTEMA DI ACCUMULO INTEGRATO DI POTENZA PARI A 24 MW, PER UNA POTENZA IN IMMISSIONE PARI A 60MW DENOMINATO IMPIANTO "NEXT1"

PROGETTO

PARCO EOLICO "NEXT1"

Codice Regionale AU: O3Q5NM4

Tav.:	Titolo:
1_05c-2	PROFILI CAVIDOTTI TRATTI CAVIDOTTO MT N01-N02-N03-N04-N05-N06

Scala:	Formato Stampa:	Codice Identificatore Elaborato
Varie	A0	O3Q5NM4_NPDI2_GUA_1_05c-2_ElaboratoGrafico

Progettazione:	Committente:
QMSOLAR s.r.l. Via Guglielmo Marconi scalo C n.156 - Cap 72023 MESAGNE (BR) P.IVA 02683290742 - qmsolar.srls@pec.it Amm.re unico Ing. Francesco Musilla Gruppo di progettazione: MSC Innovative Solutions s.r.l.s - Via Militola 55 - 73100 LECCE (LE) P.IVA 05030190754 - msc.innovativesolutions@gmail.com Ing. Santo Musilla - Responsabile Progetto Indagini Specialistiche :	**NPD Italia II s.r.l.** Gallerie Passarella, 1, Cap - 20122 MILANO P.IVA 11987560965 - email: npditalia@legalmail.it

Data Progetto	Motivo	Redatto:	Controllato:	Approvato:
15/07/2023	Prima versione	F.M.	S.M.	NPD Italia II srl