
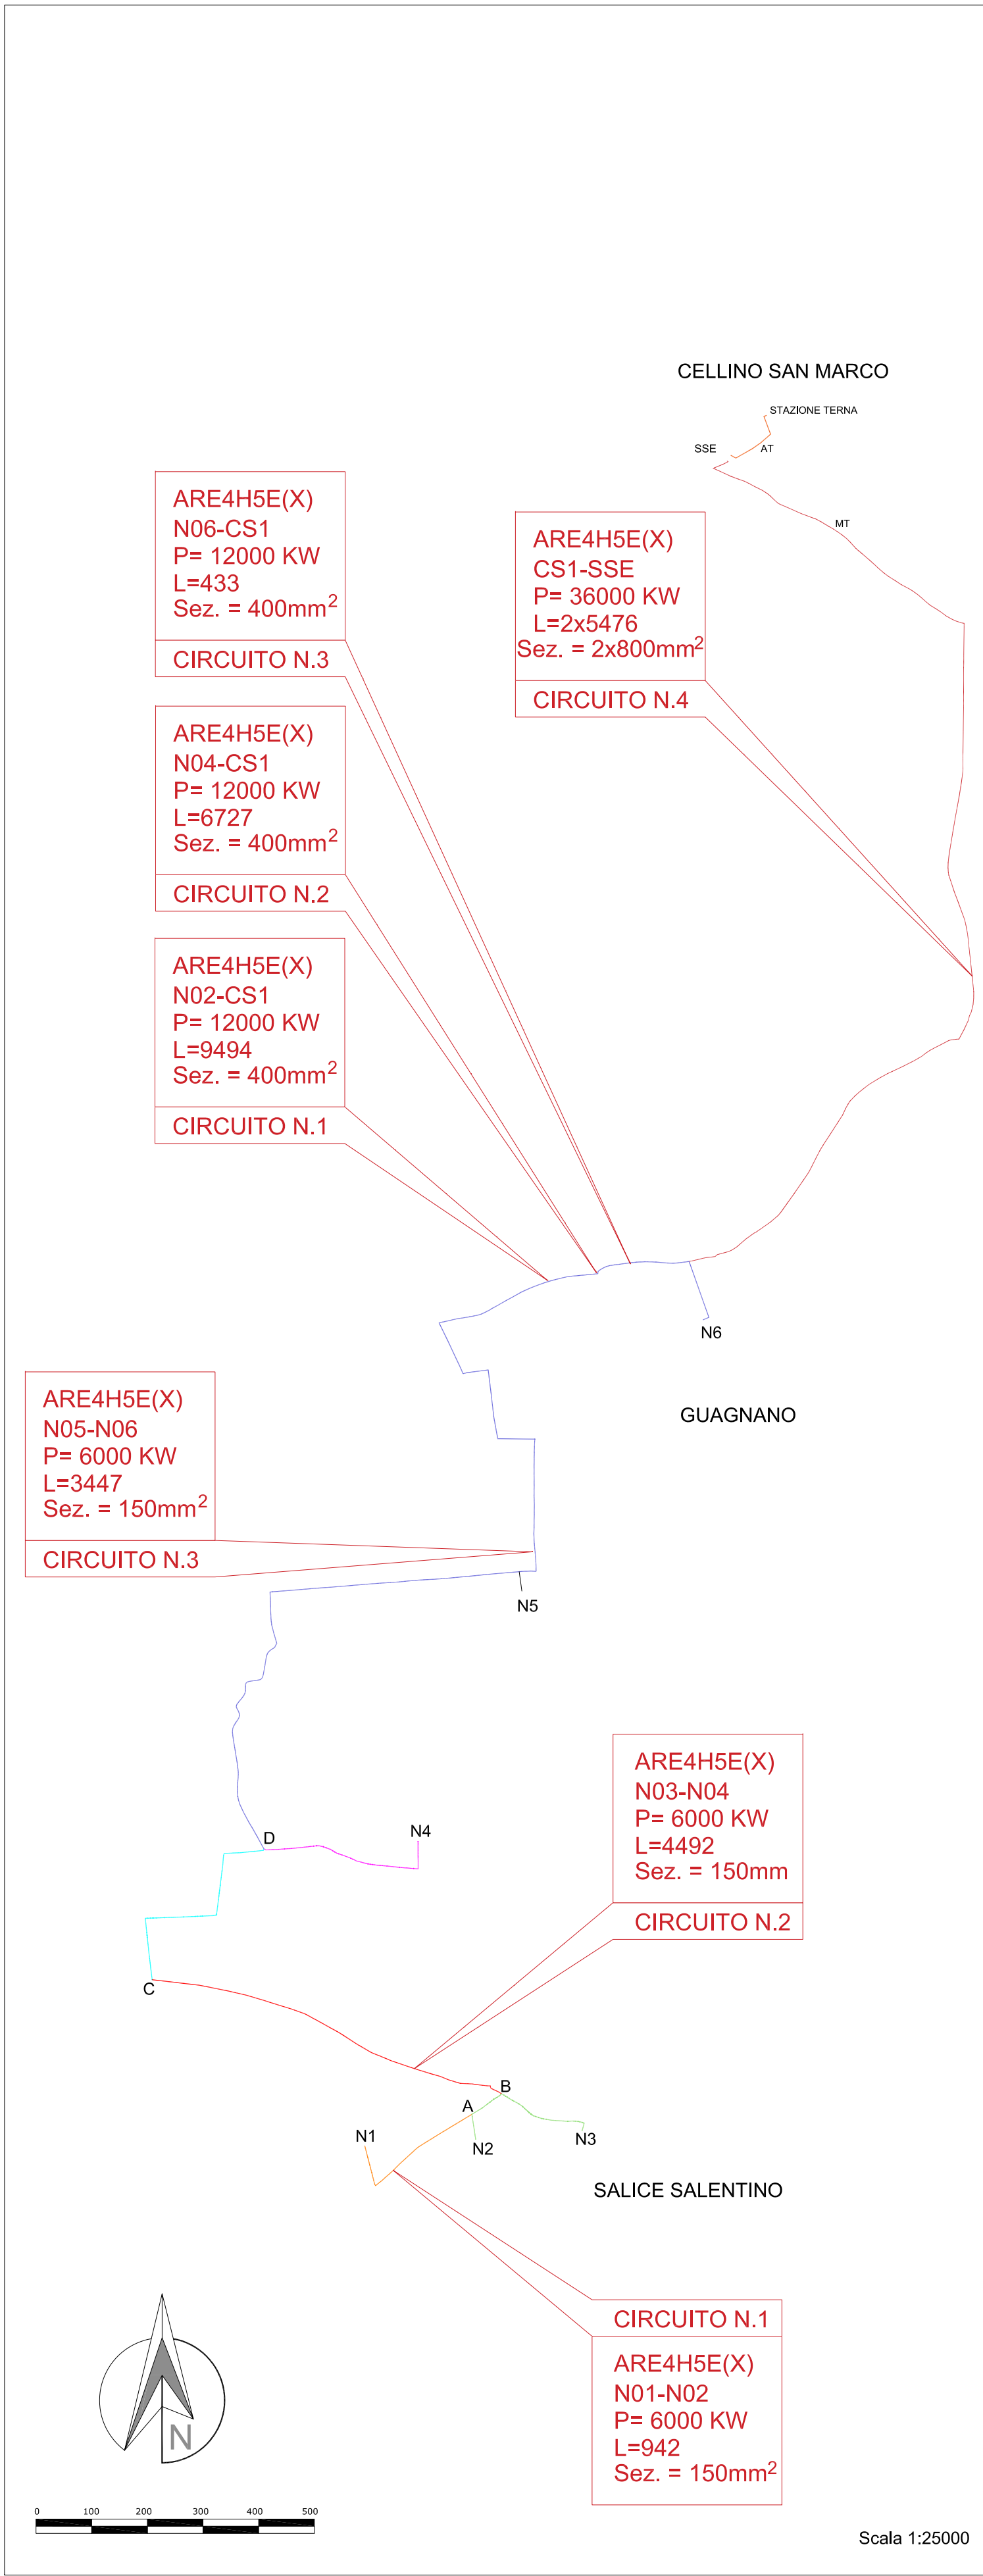
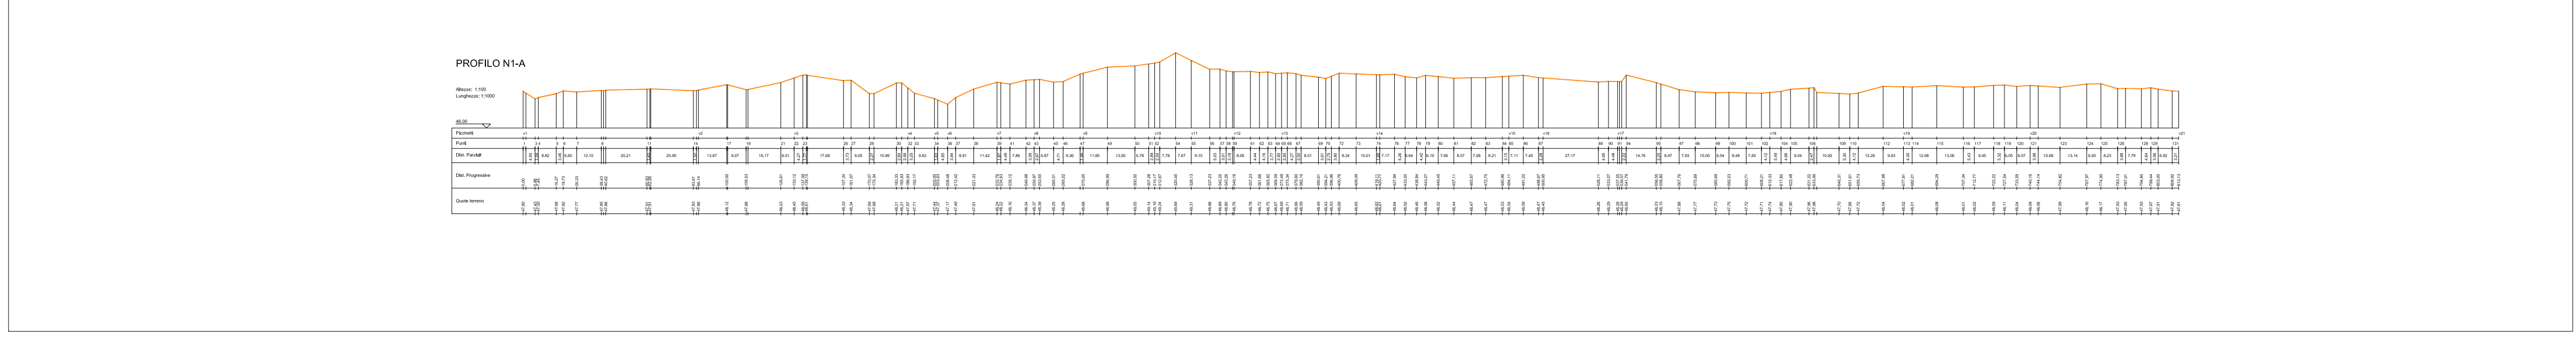
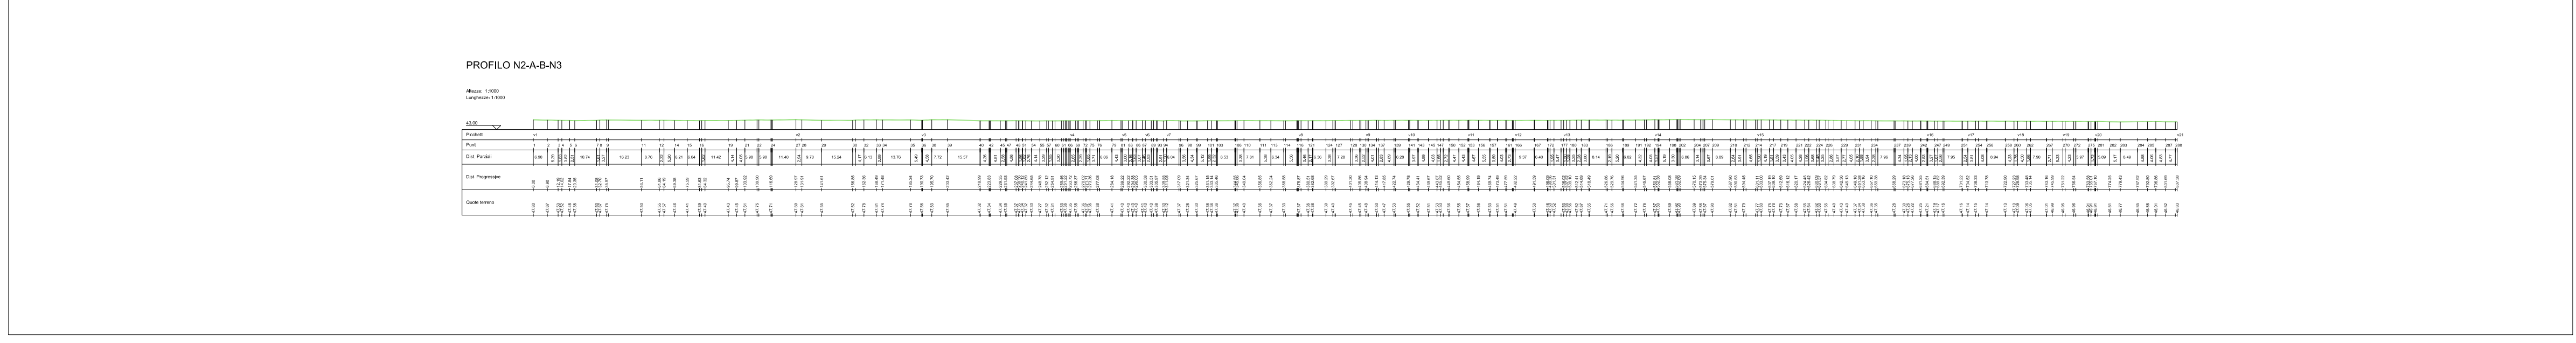
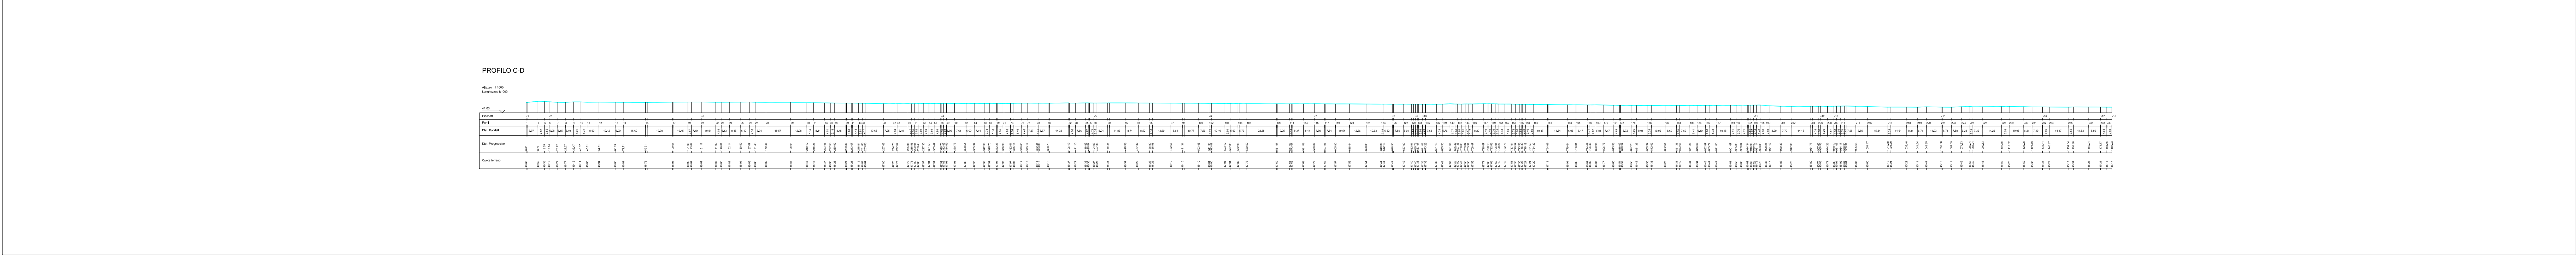
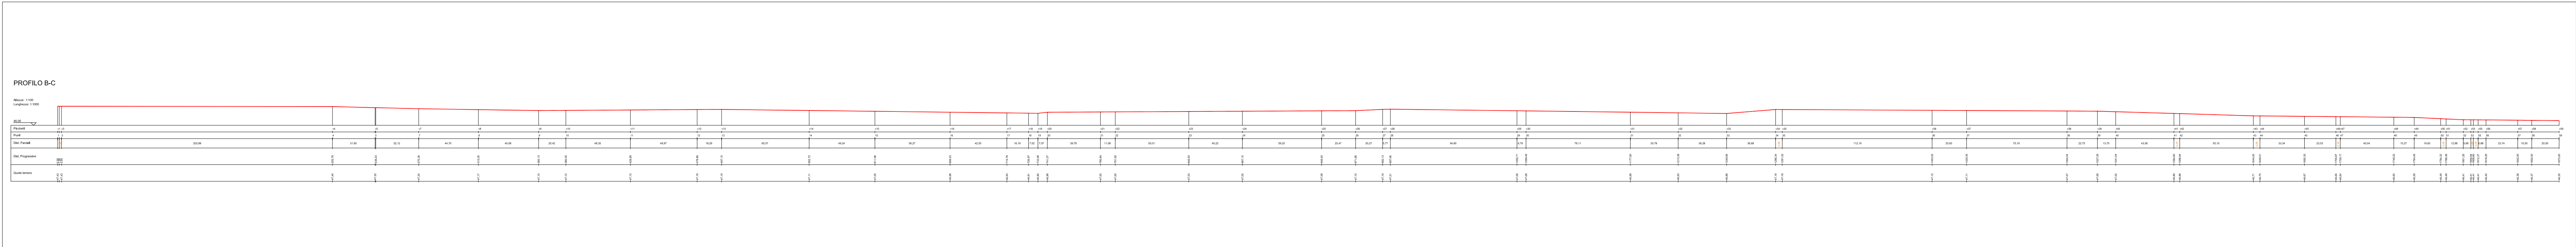
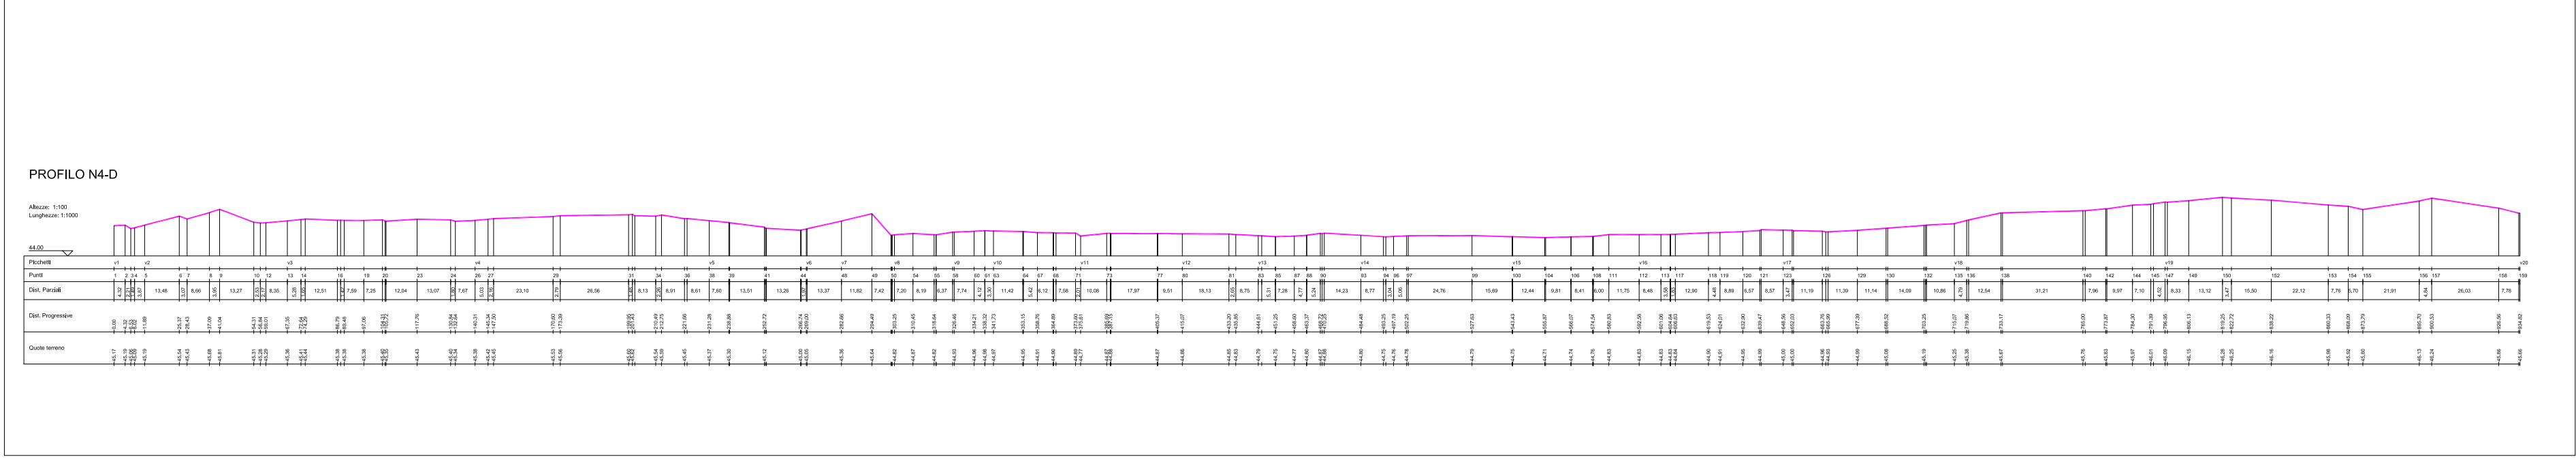
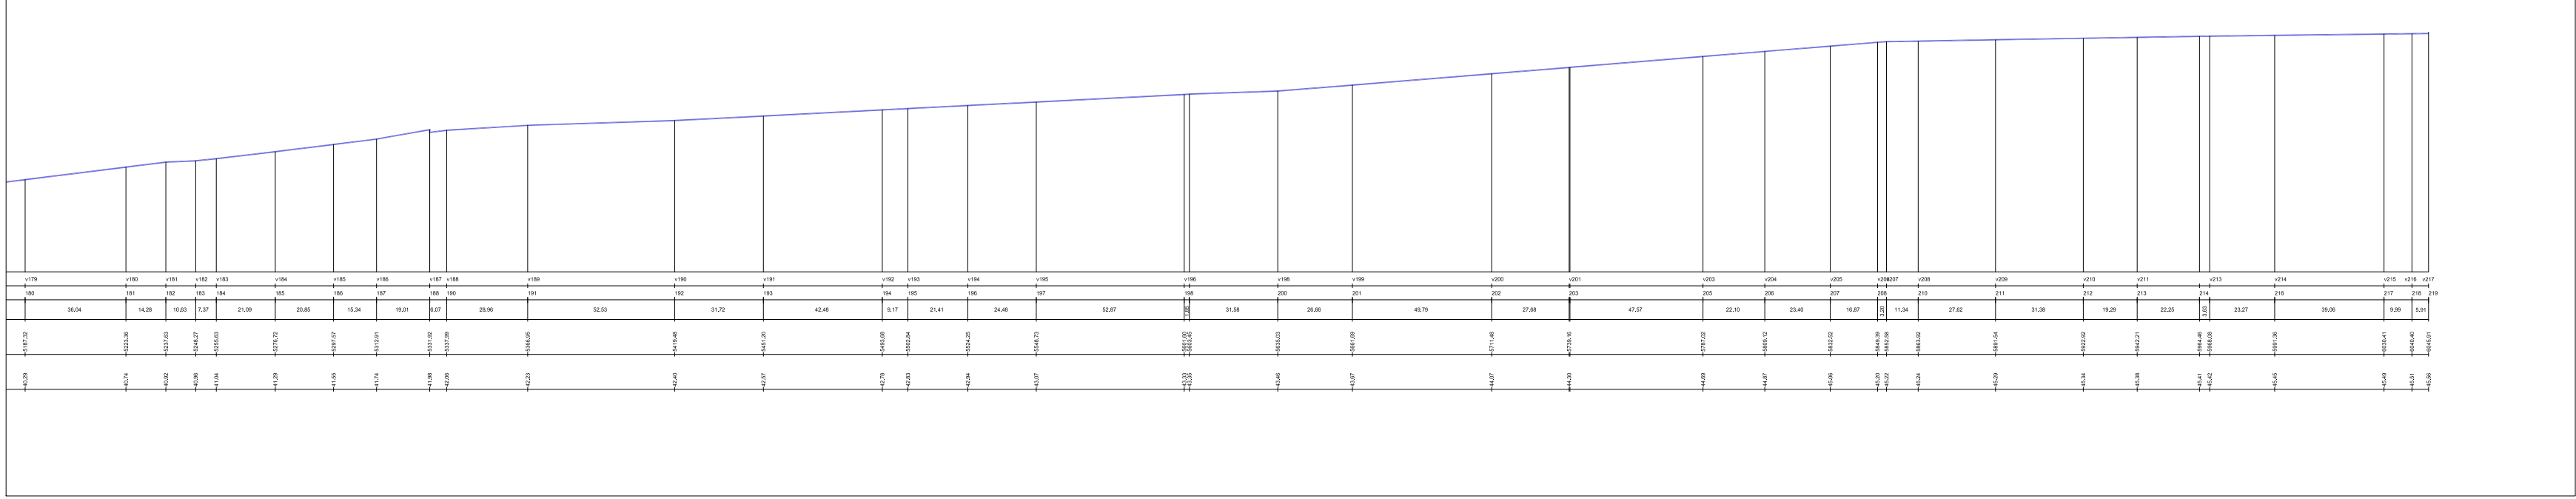
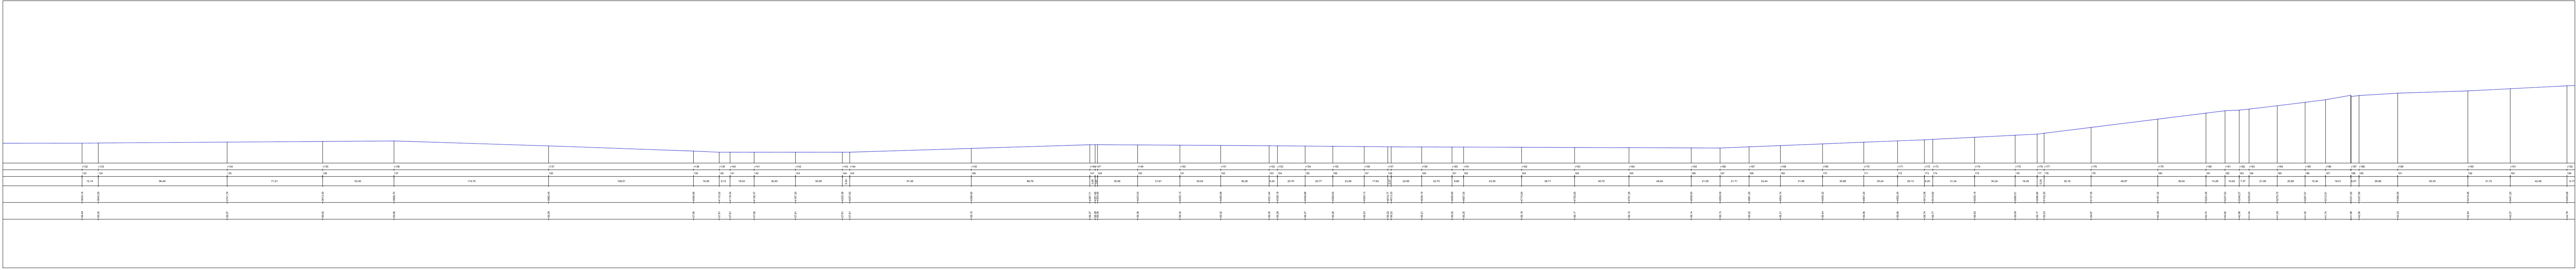
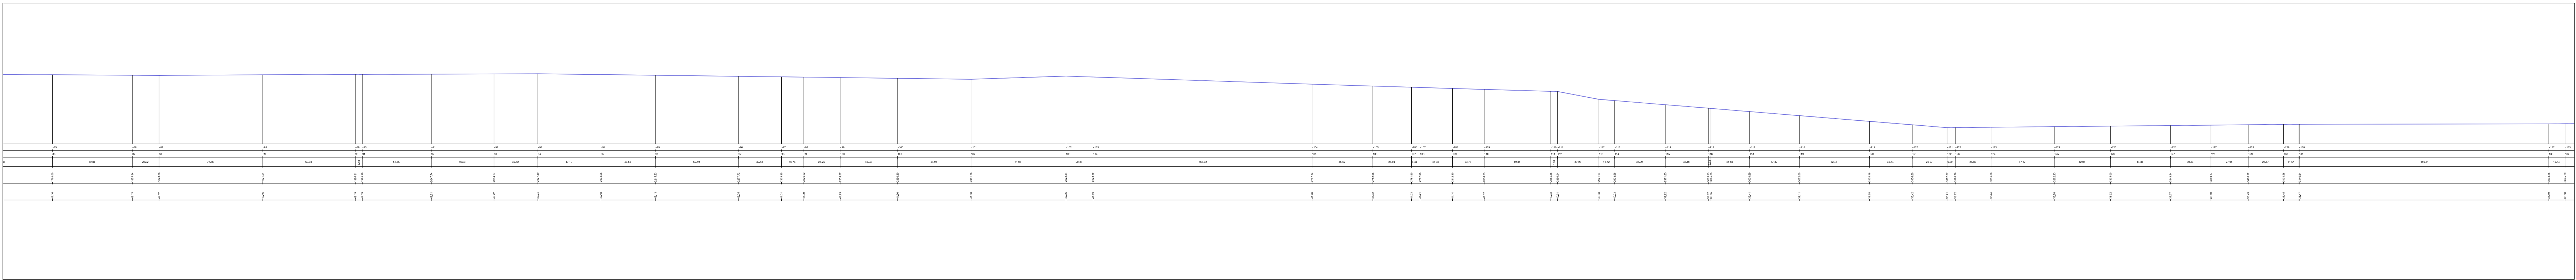


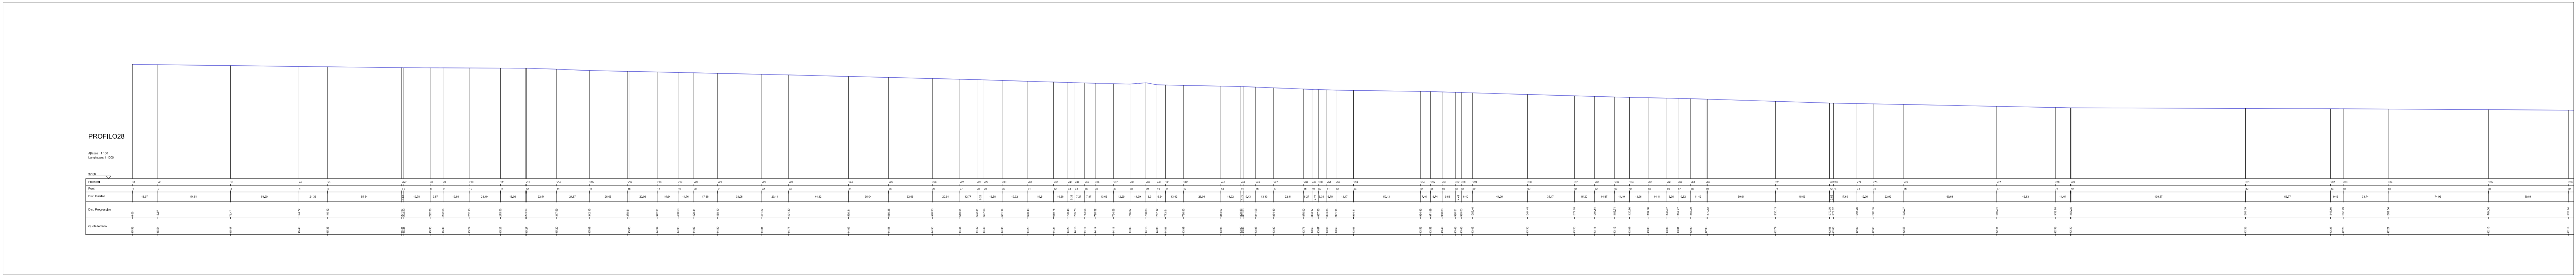

Regione Puglia
COMUNE DI GUAGNANO(LE) - SALICE SALENTINO(LE) - CAMPI SALENTINO(LE)
SAN DONACI(BR) - CELLINO SAN MARCO(BR)

PROGETTO PER LA REALIZZAZIONE DI IMPIANTO PER LA PRODUZIONE DI ENERGIA ELETTRICA DA FONTI RINNOVABILI, NONCHÉ OPERE CONNESSE ED INFRASTRUTTURE, DI POTENZA NOMINALE PARI A 36 MW ALIMENTATO DA FONTE EOLICA, CON ANNESSO SISTEMA DI ACCUMULO INTEGRATO DI POTENZA PARI A 24 MW, PER UNA POTENZA IN IMMISSIONE PARI A 60MW DENOMINATO IMPIANTO "NEXT1"

PROGETTO
PARCO EOLICO "NEXT1"
Codice Regionale AU: O3Q5NM4

Tav.: 1_05c-2

Scale: Formato Stampa: Codice Identificatore Elaborato

Varie: A0 O3Q5NM4_NPD12_GUA_1_05c-2_ElaboratoGrafico

Progettazione:
QMSOLAR s.r.l.
Via Cavour 100 - 70030 MOTTOLA (BR)
P.IVA 030202076 - email: qmsolar@qmsolar.it
Gruppo di progettazione:
NDC Innovativa Soluzioni s.r.l. - Via Milla 55 - 73100 LECCE (LE)
P.IVA 093019374 - ndcinnovativasoluzioni@gmail.com
Dip. Santo Mella - Responsabile Progetto

Comittente:
NPD Italia II s.r.l.
Calle della Pace, 3 - Cap 20122 MILANO
P.IVA 1190750093 - email: npd@npditalia.it

Idoneità Specialistiche:

Data Progetto	Modulo	Redatto	Controllo	Approvato
15/07/2023	Prima versione	F.M.	S.M.	NPD Italia II s.r.l.

