Regione Puglia

COMUNE DI GUAGNANO(LE) - SALICE SALENTINO(LE) - CAMPI SALENTINO(LE)
SAN DONACI(BR) - CELLINO SAN MARCO(BR)

PROGETTO PER LA REALIZZAZIONE DI IMPIANTO PER LA PRODUZIONE DI ENERGIA ELETTRICA DA FONTI RINNOVABILI, NONCHE' OPERE CONNESSE ED INFRASTRUTTURE, DI POTENZA NOMINALE PARI A 36 MW ALIMENTATO DA FONTE EOLICA, CON ANNESSO SISTEMA DI ACCUMULO INTEGRATO DI POTENZA PARI A 24 MW, PER UNA POTENZA IN IMMISSIONE PARI A 60MW DENOMINATO IMPIANTO "NEXT1"

P R O G E T T O

PARCO EOLICO "NEXT1"

Codice Regionale AU: O3Q5NM4

Tav.:	Titolo:
1_06e-2	REPORT FOTOGRAFICO AREE DI PROGETTO

Scala:	Formato Stampa:	Codice Identificatore Elaborato
-	A3	O3Q5NM4_NPDI2_GUA_1_06e-2_ElaboratoGrafico

Progettazione:

QMSOLAR s.r.l.
Via Guglielmo Marconi scala C n.166 - Cap 72023 MESAGNE (BR)
P.IVA 02683290742 - qmsolar.srls@pec.it
Amm.re unico Ing. Francesco Masilla

santo masilla
24.10.2023 18:39:54
GMT+00:00

Gruppo di progettazione:
MSC Innovative Solutions s.r.l.s - Via Milizia 55 - 73100 LECCE (LE)
P.IVA 05030190754 - msc.innovativesolutions@gmail.com
Ing. Santo Masilla - Responsabile Progetto

Indagini Specialistiche :

Committente:

NPD Italia II s.r.l.
Galleria Passarella, 2, Cap - 20122 MILANO
P.IVA 11987560965 - email: npditalia@legalmail.it

Data Progetto	Motivo	Redatto:	Controllato:	Approvato:
15/07/2023	Prima versione	F.M.	S.M.	NPD Italia II srl

REGIONE PUGLIA
COMUNI DI: GUAGNANO (LE) – SALICE SALENTINO (LE) – OPERE CONNESSE ED INFRASTRUTTURE UBICATE NEL COMUNE DI CELLINO SAN MARCO (BR)
PROGETTO: PER LA REALIZZAZIONE DI UN IMPIANTO PER LA PRODUZIONE DI ENERGIA ELETTRICA DA FONTE RINNOVABILE EOLICA ED OPERE ED INFRASTRUTTURE CONNESSE, DELLA POTENZA IMMESSA IN RETE PARI A 36 MW CON ANNESSO IMPIANTO INTEGRATO DI ACCUMULO DI 24 MW. DENOMINAZIONE IMPIANTO NEXT1

SCHEDA N.01

COMUNE DI SALICE SALENTINO (LE)
WTG N01 - COORDINATE WGS84-33N: 747584 (X) – 4474992 (Y)
SCALA 1:2000

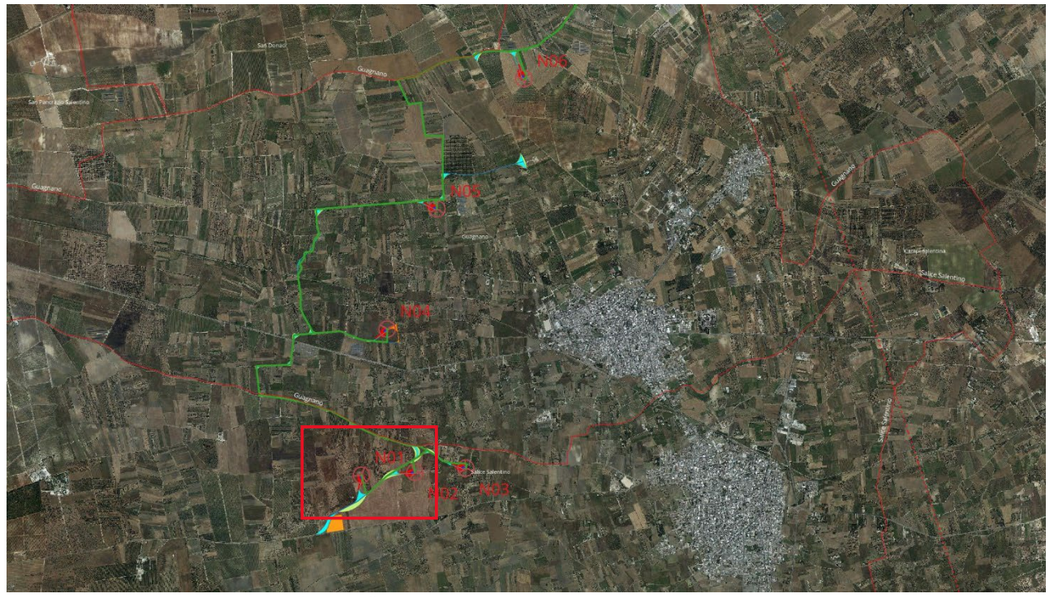

AREA SUD IMPIANTO EOLICO “NEXT1”
SCALA 1:20000

CURVATURA INGRESSO N01

AREA N01

LEGENDA

- Aerogeneratore
- Strade esistenti asfaltate da adeguare in larghezza
- Strade esistenti non asfaltate da adeguare
- Strade e allargamenti da realizzare
- Logistica di cantiere
- Aree di manovra e strade temporanee
- Ingombro trasporti eccezionali
- Piazzola di esercizio/Plinto
- Piazzola temporanea di montaggio
- Cabina di commutazione
- Stazione TERNA
- Cabina Utente SSE
- Storage
- Cavidotto MT
- Cavidotto AT
- Strada pubblica trasporti eccezionali

REGIONE PUGLIA
COMUNI DI: GUAGNANO (LE) – SALICE SALENTINO (LE) – OPERE CONNESSE ED INFRASTRUTTURE UBICATE NEL COMUNE DI CELLINO SAN MARCO (BR)
PROGETTO: PER LA REALIZZAZIONE DI UN IMPIANTO PER LA PRODUZIONE DI ENERGIA ELETTRICA DA FONTE RINNOVABILE EOLICA ED OPERE ED INFRASTRUTTURE CONNESSE, DELLA POTENZA IMMESSA IN RETE PARI A 36 MW CON ANNESSO IMPIANTO INTEGRATO DI ACCUMULO DI 24 MW. DENOMINAZIONE IMPIANTO NEXT1

Vista laterale dell’area WTG N01

REGIONE PUGLIA
COMUNI DI: GUAGNANO (LE) – SALICE SALENTINO (LE) – OPERE CONNESSE ED INFRASTRUTTURE UBICATE NEL COMUNE DI CELLINO SAN MARCO (BR)
PROGETTO: PER LA REALIZZAZIONE DI UN IMPIANTO PER LA PRODUZIONE DI ENERGIA ELETTRICA DA FONTE RINNOVABILE EOLICA ED OPERE ED INFRASTRUTTURE CONNESSE, DELLA POTENZA IMMESSA IN RETE PARI A 36 MW CON ANNESSO IMPIANTO INTEGRATO DI ACCUMULO DI 24 MW. DENOMINAZIONE IMPIANTO NEXT1

SCHEDA N.02

COMUNE DI SALICE SALENTINO (LE)
WTG N02 - COORDINATE WGS84-33N: 748142 (X) – 4475022 (Y)
SCALA 1:2000

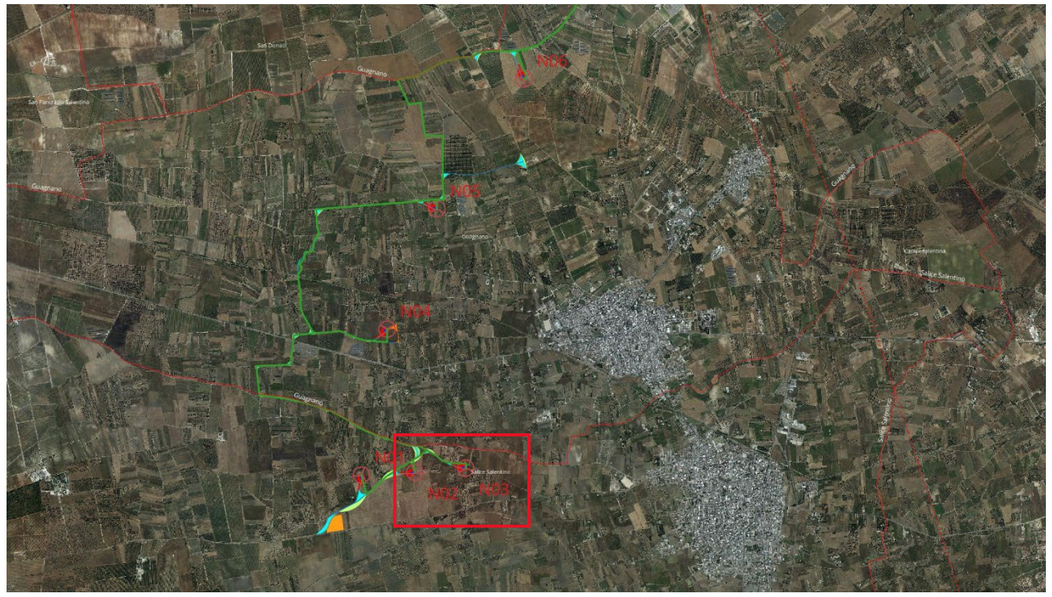

AREA SUD IMPIANTO EOLICO “NEXT1”
SCALA 1:20000

CURVATURA INGRESSO N02

AREA N02

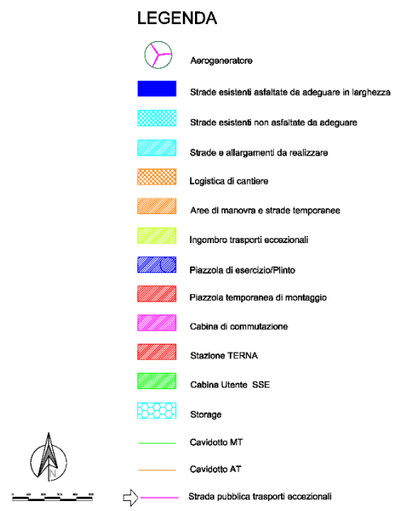

REGIONE PUGLIA
COMUNI DI: GUAGNANO (LE) – SALICE SALENTINO (LE) – OPERE CONNESSE ED INFRASTRUTTURE UBICATE NEL COMUNE DI CELLINO SAN MARCO (BR)
PROGETTO: PER LA REALIZZAZIONE DI UN IMPIANTO PER LA PRODUZIONE DI ENERGIA ELETTRICA DA FONTE RINNOVABILE EOLICA ED OPERE ED INFRASTRUTTURE CONNESSE, DELLA POTENZA IMMESSA IN RETE PARI A 36 MW CON ANNESSO IMPIANTO INTEGRATO DI ACCUMULO DI 24 MW. DENOMINAZIONE IMPIANTO NEXT1

VISTA LATERALE AREA WTG N02

REGIONE PUGLIA
COMUNI DI: GUAGNANO (LE) – SALICE SALENTINO (LE) – OPERE CONNESSE ED INFRASTRUTTURE UBICATE NEL COMUNE DI CELLINO SAN MARCO (BR)
PROGETTO: PER LA REALIZZAZIONE DI UN IMPIANTO PER LA PRODUZIONE DI ENERGIA ELETTRICA DA FONTE RINNOVABILE EOLICA ED OPERE ED INFRASTRUTTURE CONNESSE, DELLA POTENZA IMMESSA IN RETE PARI A 36 MW CON ANNESSO IMPIANTO INTEGRATO DI ACCUMULO DI 24 MW. DENOMINAZIONE IMPIANTO NEXT1.

SCHEDA N.03

COMUNE DI SALICE SALENTINO (LE)
WTG N03 - COORDINATE WGS84-33N: 748676 (X) – 4475066 (Y)
SCALA 1:2000

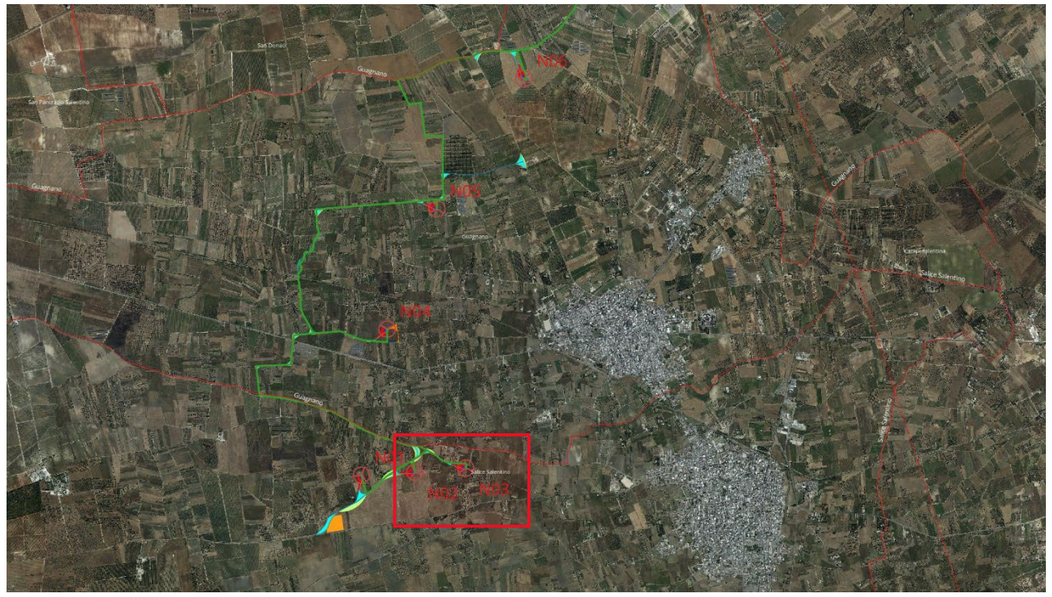

AREA SUD IMPIANTO EOLICO “NEXT1”
SCALA 1:20000

AREA INGRESSO N03

AREA N03

LEGENDA

- Aerogeneratore
- Strade esistenti asfaltate da adeguare in larghezza
- Strade esistenti non asfaltate da adeguare
- Strade e allargamenti da realizzare
- Logistica di cantiere
- Aree di manovra e strade temporanee
- Ingombro trasporti eccezionali
- Piazzola di esercizio/Plinto
- Piazzola temporanea di montaggio
- Cabina di commutazione
- Stazione TERNA
- Cabina Utente SSE
- Storage
- Cavidotto MT
- Cavidotto AT
- Strada pubblica trasporti eccezionali

REGIONE PUGLIA
COMUNI DI: GUAGNANO (LE) – SALICE SALENTINO (LE) – OPERE CONNESSE ED INFRASTRUTTURE UBICATE NEL COMUNE DI CELLINO SAN MARCO (BR)
PROGETTO: PER LA REALIZZAZIONE DI UN IMPIANTO PER LA PRODUZIONE DI ENERGIA ELETTRICA DA FONTE RINNOVABILE EOLICA ED OPERE ED INFRASTRUTTURE CONNESSE, DELLA POTENZA IMMESSA IN RETE PARI A 36 MW CON ANNESSO IMPIANTO INTEGRATO DI ACCUMULO DI 24 MW. DENOMINAZIONE IMPIANTO NEXT1.

AREA INGRESSO N03-sub2

REGIONE PUGLIA
COMUNI DI: GUAGNANO (LE) – SALICE SALENTINO (LE) – OPERE CONNESSE ED INFRASTRUTTURE UBICATE NEL COMUNE DI CELLINO SAN MARCO (BR)
PROGETTO: PER LA REALIZZAZIONE DI UN IMPIANTO PER LA PRODUZIONE DI ENERGIA ELETTRICA DA FONTE RINNOVABILE EOLICA ED OPERE ED INFRASTRUTTURE CONNESSE, DELLA POTENZA IMMESSA IN RETE PARI A 36 MW CON ANNESSO IMPIANTO INTEGRATO DI ACCUMULO DI 24 MW. DENOMINAZIONE IMPIANTO NEXT1.

AREA INGRESSO N03-sub3

REGIONE PUGLIA
COMUNI DI: GUAGNANO (LE) – SALICE SALENTINO (LE) – OPERE CONNESSE ED INFRASTRUTTURE UBICATE NEL COMUNE DI CELLINO SAN MARCO (BR)
PROGETTO: PER LA REALIZZAZIONE DI UN IMPIANTO PER LA PRODUZIONE DI ENERGIA ELETTRICA DA FONTE RINNOVABILE EOLICA ED OPERE ED INFRASTRUTTURE CONNESSE, DELLA POTENZA IMMESSA IN RETE PARI A 36 MW CON ANNESSO IMPIANTO INTEGRATO DI ACCUMULO DI 24 MW. DENOMINATO NEXT1.

SCHEDA N.04

COMUNE DI GUAGNANO (LE)
WTG N04 - COORDINATE WGS84-33N: 747852 (X) – 4476521 (Y)
SCALA 1:2000

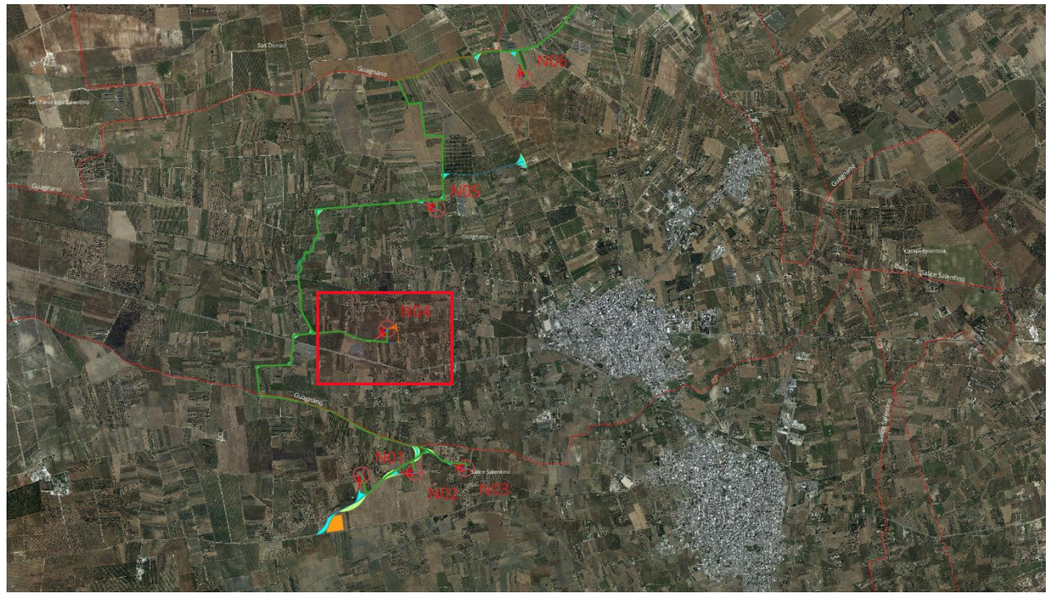

AREA CENTRALE IMPIANTO EOLICO “NEXT1”
SCALA 1:20000

AREA INGRESSO N04

AREA N04

LEGENDA

- Aerogeneratore
- Strade esistenti asfaltate da adeguare in larghezza
- Strade esistenti non asfaltate da adeguare
- Strade e allargamenti da realizzare
- Logistica di cantiere
- Aree di manovra e strade temporanee
- Ingombro trasporti eccezionali
- Piazzola di esercizio/Plinto
- Piazzola temporanea di montaggio
- Cabina di commutazione
- Stazione TERNA
- Cabina Utente SSE
- Storage
- Cavidotto MT
- Cavidotto AT
- Strada pubblica trasporti eccezionali

REGIONE PUGLIA
COMUNI DI: GUAGNANO (LE) – SALICE SALENTINO (LE) – OPERE CONNESSE ED INFRASTRUTTURE UBICATE NEL COMUNE DI CELLINO SAN MARCO (BR)
PROGETTO: PER LA REALIZZAZIONE DI UN IMPIANTO PER LA PRODUZIONE DI ENERGIA ELETTRICA DA FONTE RINNOVABILE EOLICA ED OPERE ED INFRASTRUTTURE CONNESSE, DELLA POTENZA IMMESSA IN RETE PARI A 36 MW CON ANNESSO IMPIANTO INTEGRATO DI ACCUMULO DI 24 MW. DENOMINATO NEXT1.

AREA INGRESSO N04 sub2

REGIONE PUGLIA
COMUNI DI: GUAGNANO (LE) – SALICE SALENTINO (LE) – OPERE CONNESSE ED INFRASTRUTTURE UBICATE NEL COMUNE DI CELLINO SAN MARCO (BR)
PROGETTO: PER LA REALIZZAZIONE DI UN IMPIANTO PER LA PRODUZIONE DI ENERGIA ELETTRICA DA FONTE RINNOVABILE EOLICA ED OPERE ED INFRASTRUTTURE CONNESSE, DELLA POTENZA IMMESSA IN RETE PARI A 36 MW CON ANNESSO IMPIANTO INTEGRATO DI ACCUMULO DI 24 MW. DENOMINATO NEXT1.

AREA INGRESSO N04 sub3

REGIONE PUGLIA
COMUNI DI: GUAGNANO (LE) – SALICE SALENTINO (LE) – OPERE CONNESSE ED INFRASTRUTTURE UBICATE NEL COMUNE DI CELLINO SAN MARCO (BR)
PROGETTO: PER LA REALIZZAZIONE DI UN IMPIANTO PER LA PRODUZIONE DI ENERGIA ELETTRICA DA FONTE RINNOVABILE EOLICA ED OPERE ED INFRASTRUTTURE CONNESSE, DELLA POTENZA IMMESSA IN RETE PARI A 36 MW CON ANNESSO IMPIANTO INTEGRATO DI ACCUMULO DI 24 MW. DENOMINATO NEXT1.

SCHEDA N.05

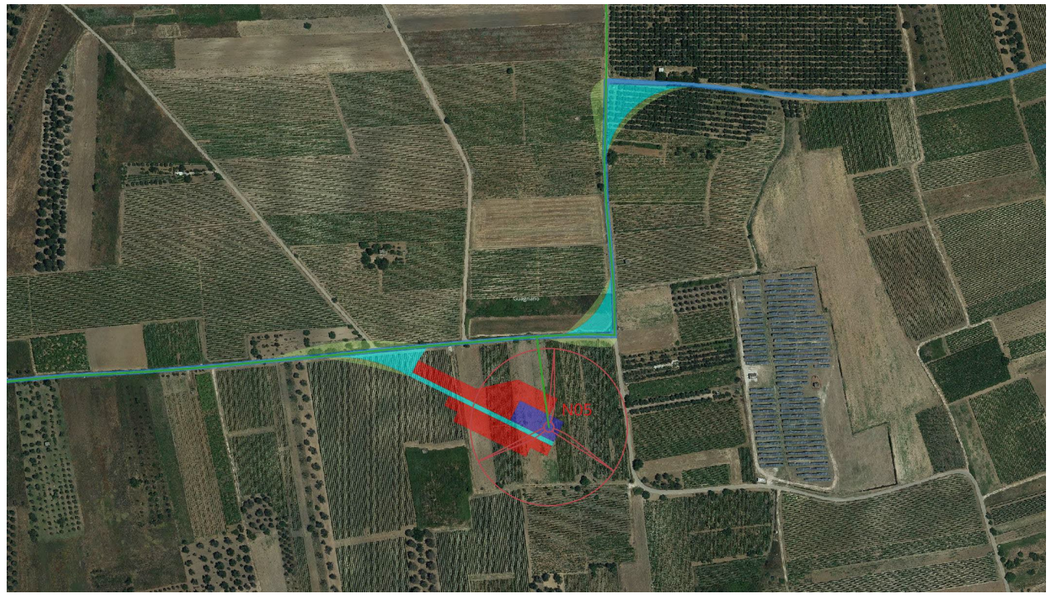

COMUNE DI GUAGNANO (LE)
WTG N05 - COORDINATE WGS84-33N: 748374 (X) – 4477779 (Y)
SCALA 1:2000

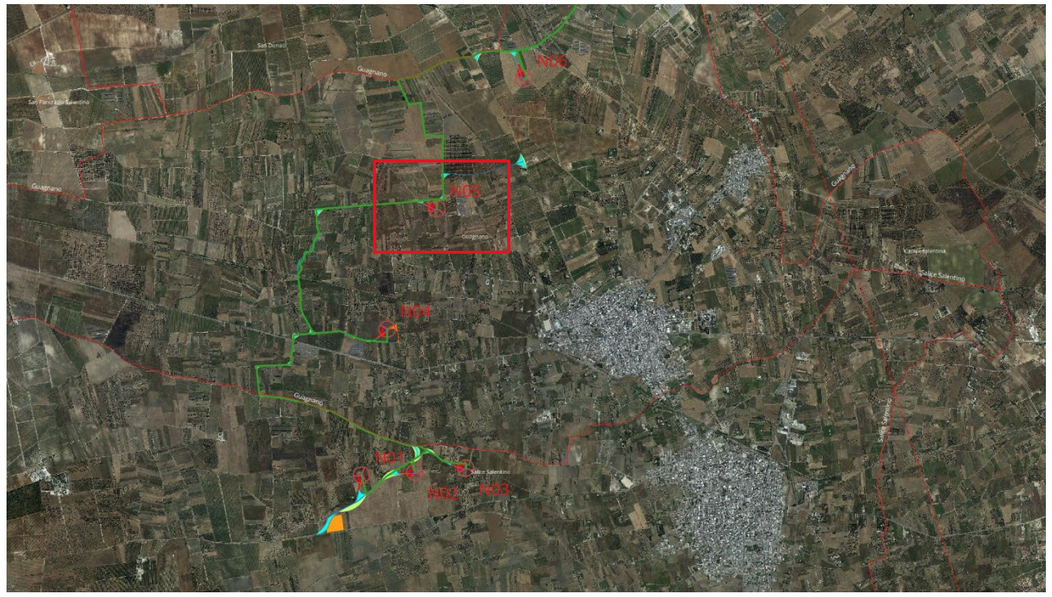

AREA CENTRALE IMPIANTO EOLICO “NEXT1”
SCALA 1:20000

AREA INGRESSO N05

AREA N05

LEGENDA

- Aerogeneratore
- Strade esistenti asfaltate da adeguare in larghezza
- Strade esistenti non asfaltate da adeguare
- Strade e allargamenti da realizzare
- Logistica di cantiere
- Aree di manovra e strade temporanee
- Ingombro trasporti eccezionali
- Piazzola di esercizio/Plinto
- Piazzola temporanea di montaggio
- Cabina di commutazione
- Stazione TERNA
- Cabina Utente SSE
- Storage
- Cavidotto MT
- Cavidotto AT
- Strada pubblica trasporti eccezionali

REGIONE PUGLIA
COMUNI DI: GUAGNANO (LE) – SALICE SALENTINO (LE) – OPERE CONNESSE ED INFRASTRUTTURE UBICATE NEL COMUNE DI CELLINO SAN MARCO (BR)
PROGETTO: PER LA REALIZZAZIONE DI UN IMPIANTO PER LA PRODUZIONE DI ENERGIA ELETTRICA DA FONTE RINNOVABILE EOLICA ED OPERE ED INFRASTRUTTURE CONNESSE, DELLA POTENZA IMMESSA IN RETE PARI A 36 MW CON ANNESSO IMPIANTO INTEGRATO DI ACCUMULO DI 24 MW. DENOMINATO NEXT1.

AREA INGRESSO N05 sub2

REGIONE PUGLIA
COMUNI DI: GUAGNANO (LE) – SALICE SALENTINO (LE) – OPERE CONNESSE ED INFRASTRUTTURE UBICATE NEL COMUNE DI CELLINO SAN MARCO (BR)
PROGETTO: PER LA REALIZZAZIONE DI UN IMPIANTO PER LA PRODUZIONE DI ENERGIA ELETTRICA DA FONTE RINNOVABILE EOLICA ED OPERE ED INFRASTRUTTURE CONNESSE, DELLA POTENZA IMMESSA IN RETE PARI A 36 MW CON ANNESSO IMPIANTO INTEGRATO DI ACCUMULO DI 24 MW. DENOMINATO NEXT1.

SCHEDA N.06

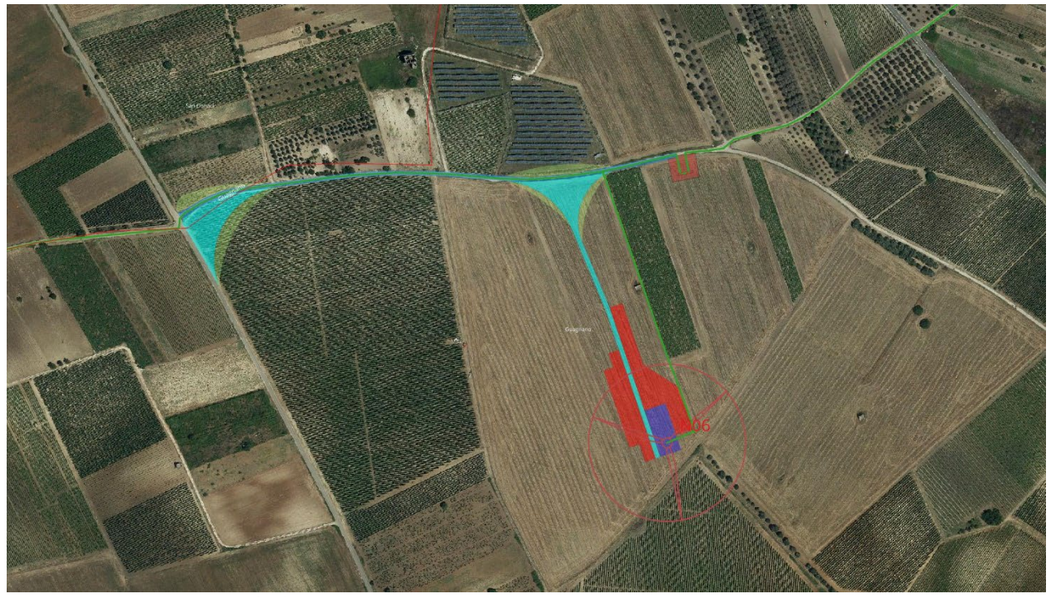

COMUNE DI GUAGNANO (LE)
WTG N06 - COORDINATE WGS84-33N: 749284 (X) – 4479142 (Y)
SCALA 1:2000

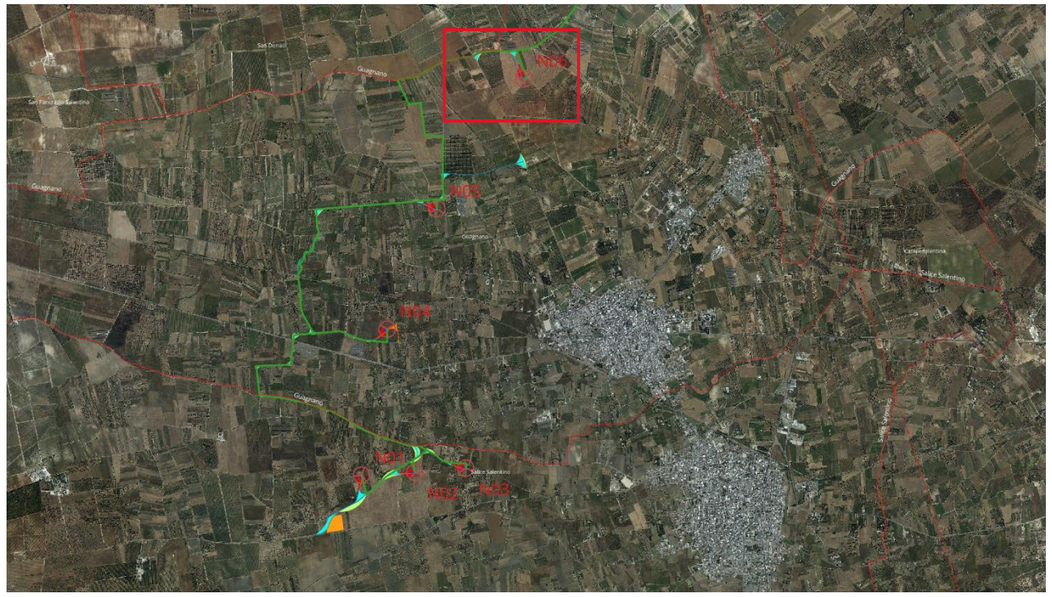

AREA NORD IMPIANTO EOLICO “NEXT1”
SCALA 1:20000

CURVATURA INGRESSO N06

AREA N06

LEGENDA

- Aerogeneratore
- Strade esistenti asfaltate da adeguare in larghezza
- Strade esistenti non asfaltate da adeguare
- Strade e allargamenti da realizzare
- Logistica di cantiere
- Aree di manovra e strade temporanee
- Ingombro trasporti eccezionali
- Piazzola di esercizio/Plinto
- Piazzola temporanea di montaggio
- Cabina di commutazione
- Stazione TERNA
- Cabina Utente SSE
- Storage
- Cavidotto MT
- Cavidotto AT
- Strada pubblica trasporti eccezionali

REGIONE PUGLIA
COMUNI DI: GUAGNANO (LE) – SALICE SALENTINO (LE) – OPERE CONNESSE ED INFRASTRUTTURE UBICATE NEL COMUNE DI CELLINO SAN MARCO (BR)
PROGETTO: PER LA REALIZZAZIONE DI UN IMPIANTO PER LA PRODUZIONE DI ENERGIA ELETTRICA DA FONTE RINNOVABILE EOLICA ED OPERE ED INFRASTRUTTURE CONNESSE, DELLA POTENZA IMMESSA IN RETE PARI A 36 MW CON ANNESSO IMPIANTO INTEGRATO DI ACCUMULO DI 24 MW. DENOMINATO NEXT1.

AREA INGRESSO N06 sub2