N01

N02

N03

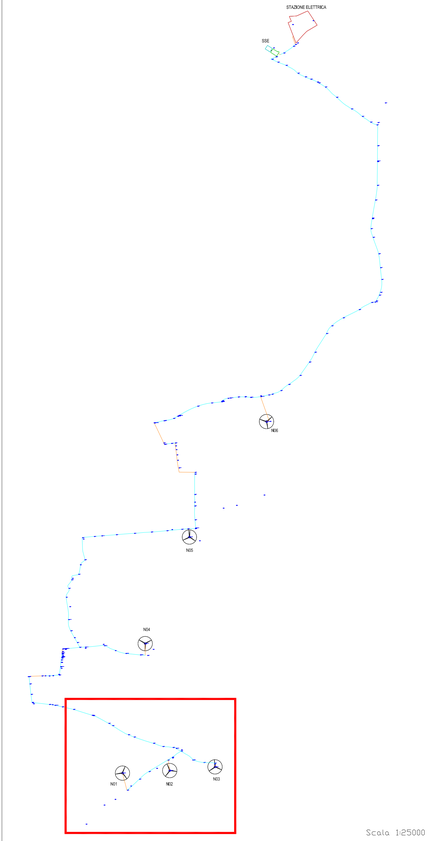

Scala 1:25000

LEGENDA

- Aerogeneratore
- Stazione TERNA
- Cabina Utente SSE
- Storage
- Cavidotto - tracciato su strada asfaltata
- Cavidotto - tracciato su terreno agricolo
- Punto rilevato (quota s.l.m. e tipologia)

0 100 200 300 400 500

Regione Puglia

COMUNE DI GUAGNANO(LE) - SALICE SALENTINO(LE) - CAMPI SALENTINO(LE)
SAN DONACI(BR) - CELLINO SAN MARCO(BR)

PROGETTO PER LA REALIZZAZIONE DI IMPIANTO PER LA PRODUZIONE DI ENERGIA ELETTRICA DA FONTI RINNOVABILI, NONCHE' OPERE CONNESSE ED INFRASTRUTTURE, DI POTENZA NOMINALE PARI A 36 MW ALIMENTATO DA FONTE EOLICA, CON ANNESSO SISTEMA DI ACCUMULO INTEGRATO DI POTENZA PARI A 24 MW, PER UNA POTENZA IN IMMISSIONE PARI A 60MW DENOMINATO IMPIANTO "NEXT1"

P R O G E T T O

PARCO EOLICO "NEXT1"

Codice Regionale AU: O3Q5NM4

Tav.:	Titolo:
1_06g1-a	RILIEVO TOPOGRAFICO INTERFERENZE AREA N01-N02-N03

Scala:	Formato Stampa:	Codice Identificatore Elaborato
1:2000	A0	O3Q5NM4_NPDI2_GUA_1_06g1-a_ElaboratoGrafico

Progettazione:

QMSOLAR s.r.l.
Via Guglielmo Marconi scala C n.166 - Cap 72023 MESAGNE (BR)
P.IVA 02683290742 - qmsolar.srltd@pec.it
Amm.re unico Ing. Francesco Masilla

Gruppo di progettazione:
MSC Innovative Solutions s.r.l.s - Via Militia 55 - 73100 LECCE (LE)
P.IVA 05020150754 - msc.innovativesolutions@gmail.com
Ing. Santo Masilla - Responsabile Progetto

Indagini Specialistiche :

Committente:

NPD Italia II s.r.l.
Galleria Passarella, 2, Cap - 20122 MILANO
P.IVA 11587560965 - email: npditalia@legalmail.it

Data Progetto	Motivo	Redatto:	Controllato:	Approvato:
15/07/2023	Prima versione	F.M.	S.M.	NPD Italia II srl