


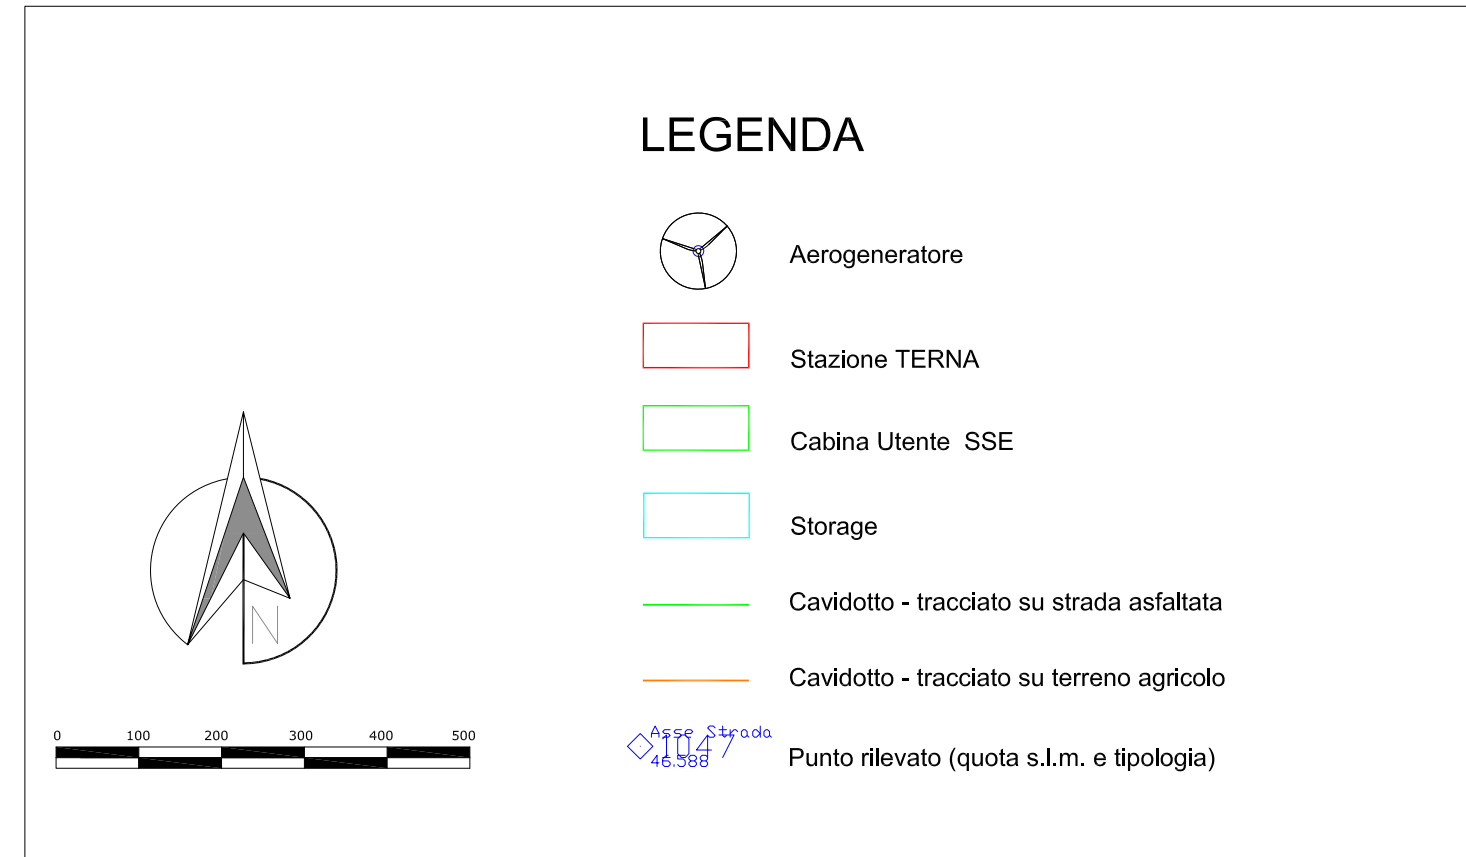

Regione Puglia COMUNE DI GUAGNANO(LE) - SALICE SALENTINO(LE) - CAMPI SALENTINO(LE) SAN DONACI(BR) - CELLINO SAN MARCO(BR)				
PROGETTO PER LA REALIZZAZIONE DI IMPIANTO PER LA PRODUZIONE DI ENERGIA ELETTRICA DA FONTI RINNOVABILI, NONCHE' OPERE CONNESSE ED INFRASTRUTTURE, DI POTENZA NOMINALE PARI A 36 MW ALIMENTATO DA FONTE EOLICA, CON ANNESSO SISTEMA DI ACCUMULO INTEGRATO DI POTENZA PARI A 24 MW, PER UNA POTENZA IN IMMISSIONE PARI A 60MW DENOMINATO IMPIANTO "NEXT1"				
PROGETTO PARCO EOLICO "NEXT1" Codice Regionale AU: 0305NM4				
Tav.:	Titolo:			
1_06g1-e				
RILIEVO TOPOGRAFICO INTERFERENZE AREA N06 - SSE tratto sub1				
Scala:	Formato Stamp:	Codice Identificatore Elaborato		
1:2000	A0	03Q5NM4_NPD21_GUA_1_06g1-e_ElaboratoGrafico		
Progettazione: QMSOLAR s.r.l. Via Gagarin, 100/101 - 71013 - I.S. - Cap. 71023 PESCARA (BR) P. IVA 02613260742 - e-mail: info@qmsolar.it Albo n° 4040 Rg. Ingegnere REGIO		Commitment: NPD Italia Il s.r.l. L. 10/01/2019, n. 2, Cap. 70122 MILANO P.IVA 11597560901 - e-mail: info@npsitalia.it		
Gruppo di progettazione: HSC Innovative Solutions s.r.l. - Via Milla 55 - 73100 Lecce (LE) P. IVA 02050100754 - e-mail: hsc@hsc-italia.com Ing. Santo Milla - Responsabile Progetto		Indagini Specialistiche :		
Data Progetto:	Matteo	Redatto:	Consentito:	Approvato:
15/07/2023	Firma versione	F.M.	S.M.	NPD Italia Il srl