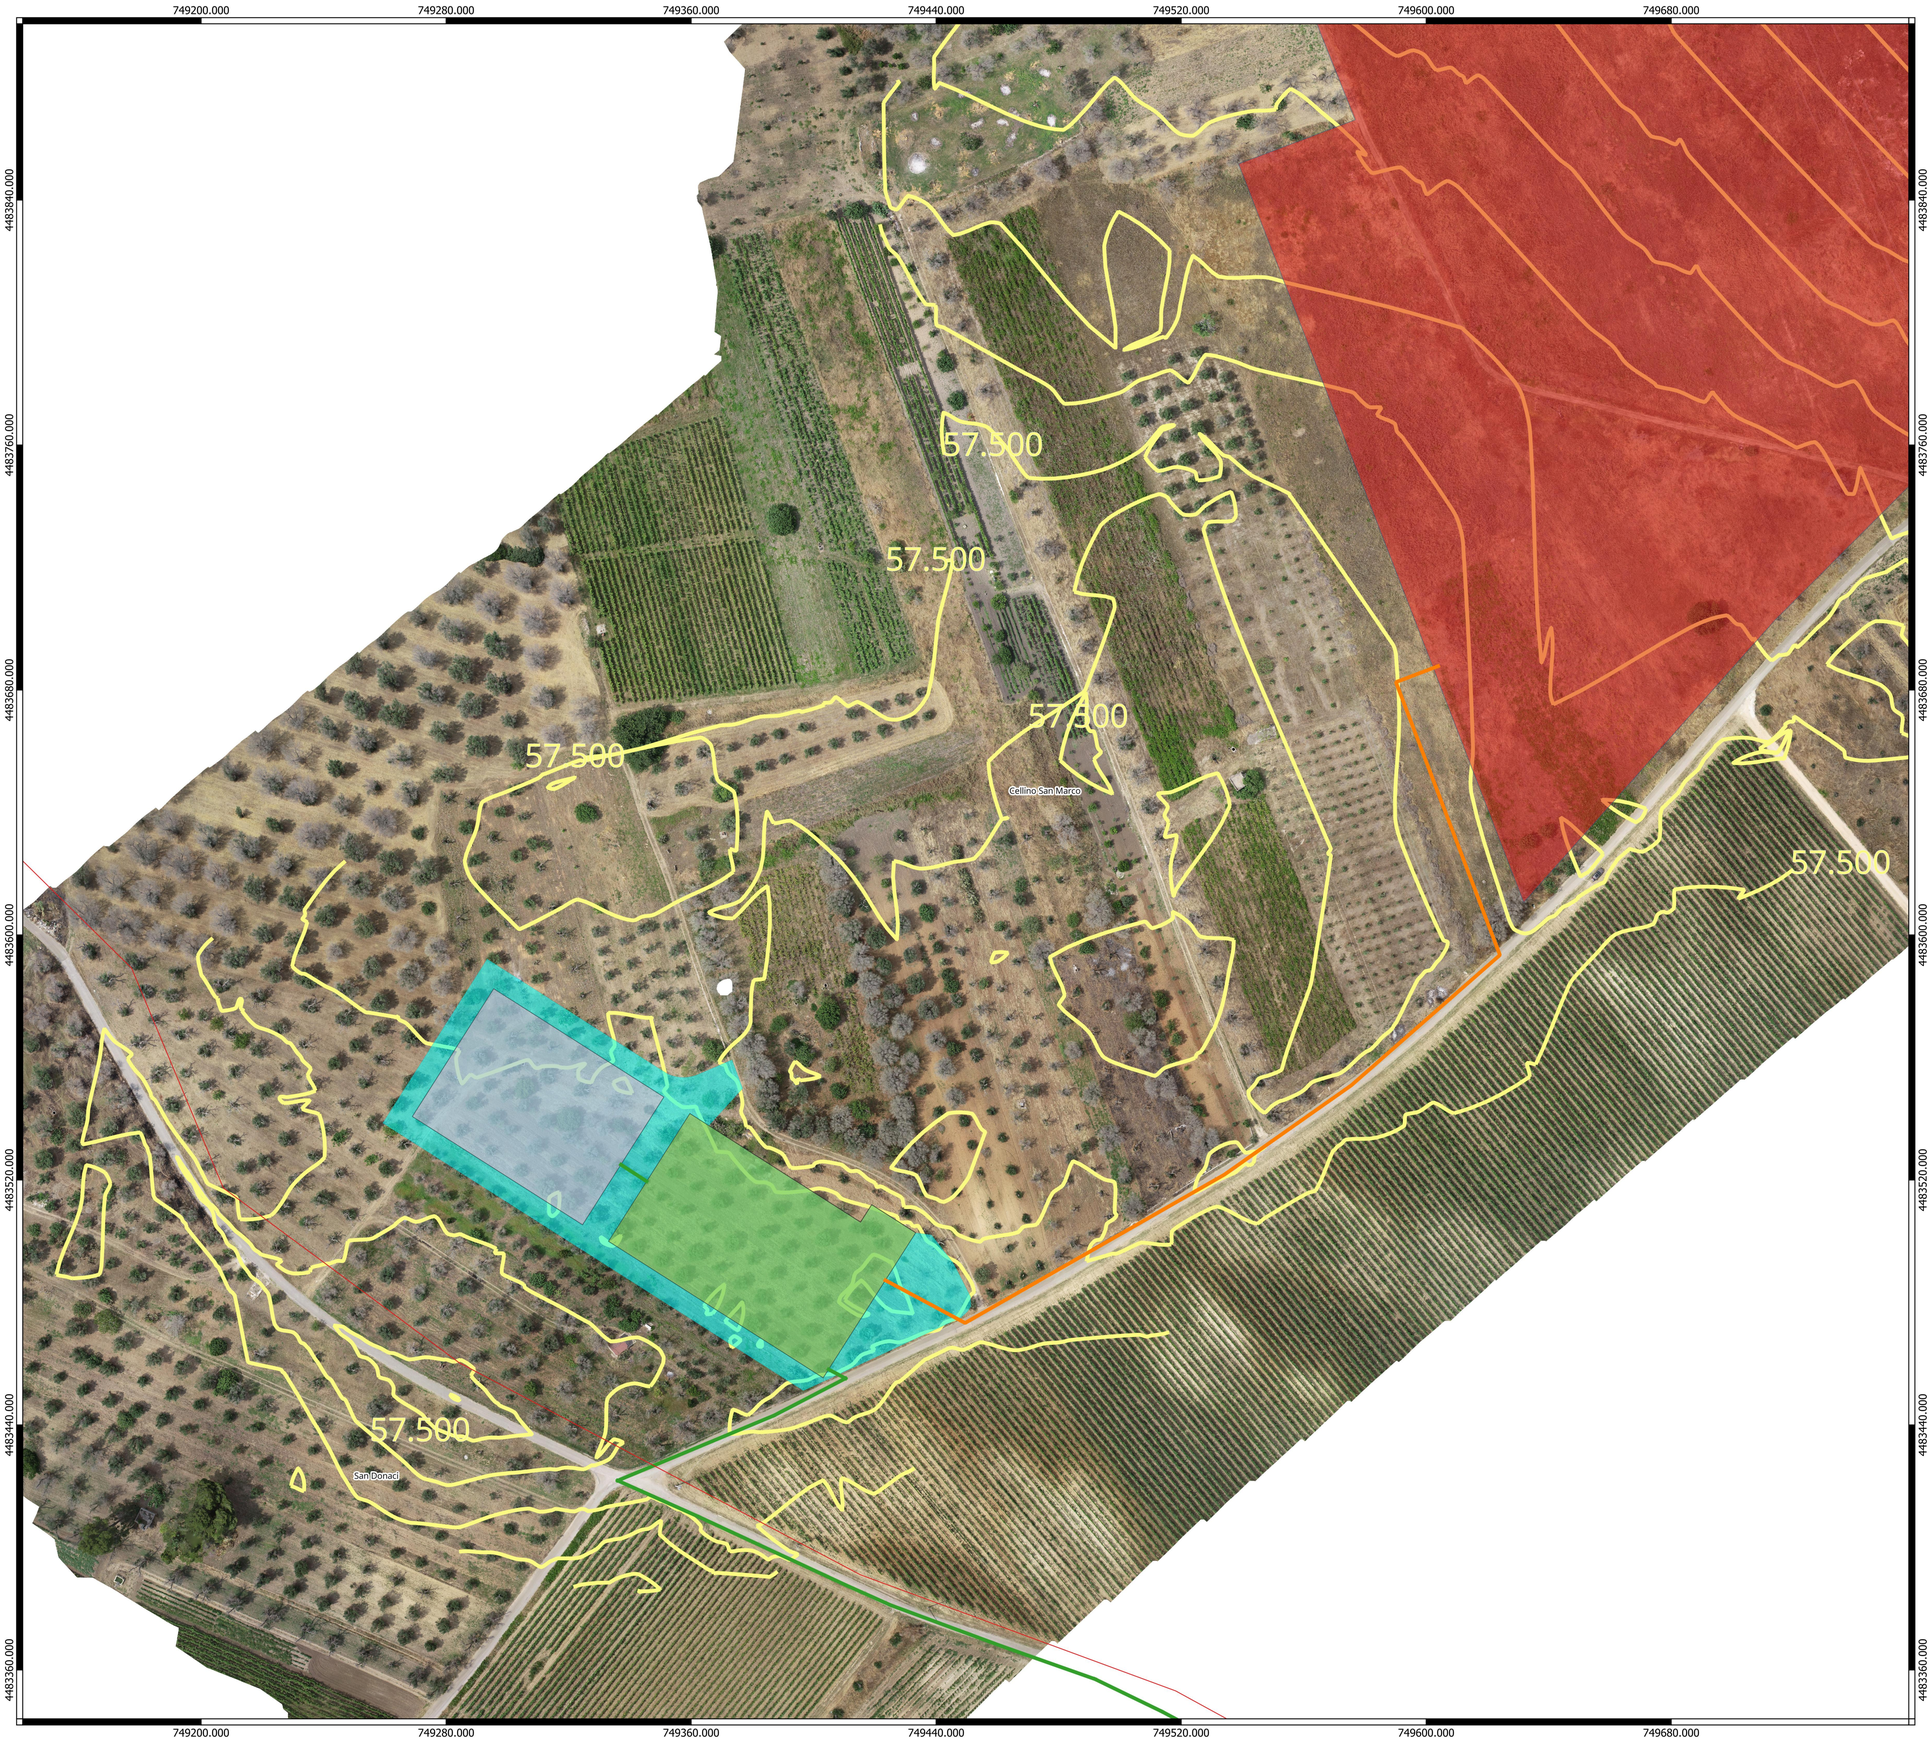

LEGENDA

NEXT_1

- WTG NEXT1
- Cavidotto MT
- Cavidotto AT
- Strade da realizzare
- Stazione elettrica RTN Terna futura
- Piazzole di montaggio
- Piazzole di esercizio
- Ingombro aereo trasporti eccezionali
- Impianto di accumulo
- Cabina di connessione utente
- Cabina di commutazione
- Area logistica
- Strade esistenti da adeguare
- Strade ed aree di manovra

Regione Puglia

COMUNE DI GUAGNANO(LE) - SALICE SALENTINO(LE) - CAMPI SALENTINO(LE)
SAN DONACI(BR) - CELLINO SAN MARCO(BR)

PROGETTO PER LA REALIZZAZIONE DI IMPIANTO PER LA PRODUZIONE DI ENERGIA ELETTRICA DA FONTI RINNOVABILI, NONCHE' OPERE CONNESSE ED INFRASTRUTTURE, DI POTENZA NOMINALE PARI A 36 MW ALIMENTATO DA FONTE EOLICA, CON ANNESSO SISTEMA DI ACCUMULO INTEGRATO DI POTENZA PARI A 24 MW, PER UNA POTENZA IN IMMISSIONE PARI A 60MW DENOMINATO IMPIANTO "NEXT1"

PROGETTO

PARCO EOLICO "NEXT1"

Codice Regionale AU: O3Q5NM4

Tav.:	Titolo:
1_06g2-r	RILIEVO PLANO ALTIMETRICO CURVE DI LIVELLO SU ORTOFOTO RESTITUZIONI DA VOLO STRUMENTALE DI DETTAGLIO IN SITO Area SSE

Scala:	Formato Stampa:	Codice Identificatore Elaborato
1:1 000	A1	O3Q5NM4_NPDI2_GUA_1_06g2-r_ElaboratoGrafico

Progettazione:

QMSOLAR s.r.l.
Via Guglielmo Marconi scala C n.166 - Cap 7[illegible]AGNE (SM)
P.IVA 02683290742 - qmsolar.srl@pec.it
Amm.re unico Ing. Francesco Masilla

Gruppo di progettazione:
MSC Innovative Solutions s.r.l.s - Via Milizia 55 - 73100 LECCE (LE)
P.IVA 05030190754 - msc.innovativesolutions@gmail.com
Ing. Santo Masilla - Responsabile Progetto

Indagini Specialistiche :

Committente:

NPD Italia II s.r.l.
Galleria Passarella, 2, Cap - 20122 MILANO
P.IVA 11987560965 - email: npditalia@legalmail.it

Santo Mas... 24.10.2023 18:55:45 GMT+00:00

Data Progetto	Motivo	Redatto:	Controllato:	Approvato:
15/07/2023	Prima versione	F.M.	S.M.	NPD Italia II srl