AREA CON STOCCAGGIO TOTALE - MONTAGGIO IN UN'UNICA FASE

Fase di cantiere con posizionamento gru e componenti aerogeneratore

Capacità portante

- 2 Kg/cmq
- 3 Kg/cmq Con stuoie Gru

- Strada di servizio
- Piazzola di esercizio
- q1 Area gru principale
- q2 Area per assistenza Gru
- q3 Deposito / Assemblaggio
- q4 Area cavalletti per pale
- q5 Deposito componenti

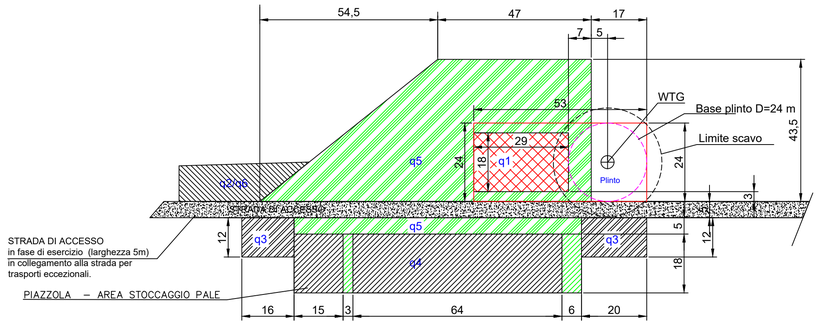

Modello T115 m - Assemblaggio e stoccaggio

Fase di montaggio

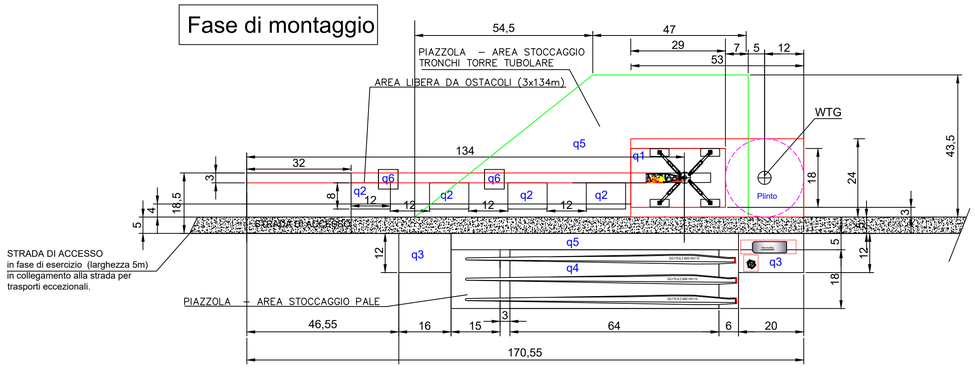

Modello T115 m - Assemblaggio e stoccaggio

Fase di montaggio

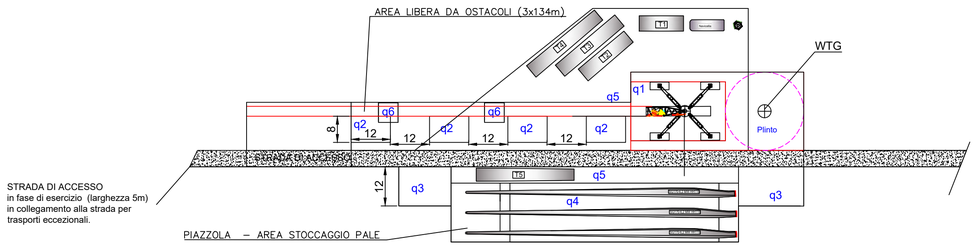

Fase di esercizio

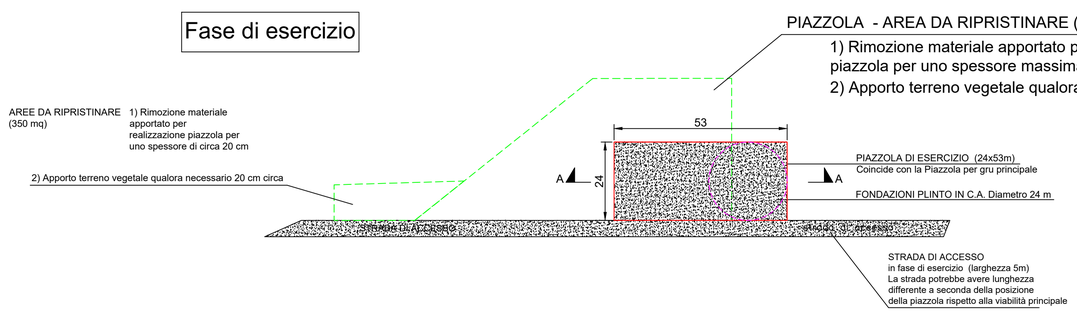

Modello T115 m - Assemblaggio e stoccaggio

PIAZZOLA DEFINITIVA AEROGENERATORE	53 / 24
PIAZZONA DI MONTAGGIO AEROGENERATORE	47 / 43,5 / 82
GROUND PRESSURE:	2–3 Kg/cmq

PIAZZOLE E STRADA INTERNA

1) Scavo -0,5m rispetto al piano campagna
2) Fondazione stradale granulometria 7-10 cm spessore 0,4 m
3) Strato di base granulometria 0,2-2 cm spessore 0,2 m
4) Finitura superficiale solo a fine cantiere con misto stabilizzato a saturare lo strato inferiore spessore 0,2 m

INGOMBRO PLINTO (diametro 24 m)
1) Rinterro con materiale rinvenente dagli scavi
2) Finitura superficiale con materiale fine

q1 PIAZZOLA - AREA LAVORO (105mq)
- Posizionamento gru di appoggio in fase di montaggio
- capacità di portata 2-3 Kg/cm²

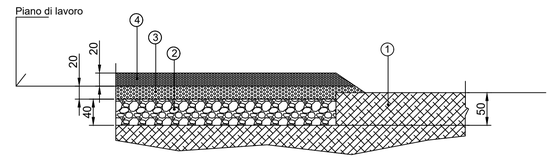

STRATIGRAFIA TIPICA PIAZZOLA e STRADA INTERNA (quote in cm)
Scala 1/20

Regione Puglia

COMUNE DI GUAGNANO(LE) - SALICE SALENTINO(LE) - CAMPI SALENTINO(LE) SAN DONACI(BR) - CELLINO SAN MARCO(BR)

PROGETTO PER LA REALIZZAZIONE DI IMPIANTO PER LA PRODUZIONE DI ENERGIA ELETTRICA DA FONTI RINNOVABILI, NONCHE' OPERE CONNESSE ED INFRASTRUTTURE, DI POTENZA NOMINALE PARI A 36 MW ALIMENTATO DA FONTE EOLICA, CON ANNESSO SISTEMA DI ACCUMULO INTEGRATO DI POTENZA PARI A 24 MW, PER UNA POTENZA IN IMMISSIONE PARI A 60MW DENOMINATO IMPIANTO "NEXT1"

PROGETTO
PARCO EOLICO "NEXT1"
Codice Regionale AU: O3Q5NM4

Tav.:	Titolo:
2_08a	PIAZZOLA MONTAGGIO AEROGENERATORI FASE DI CANTIERE

Scala:	Formato Stampa:	Codice Identificatore Elaborato
1:100	A0	O3Q5NM4_NPDI2_GUA_2_08a_ElaboratoGrafico

Progettazione:
QMSOLAR s.r.l.
Via Guglielmo Marconi snc C.Vv.166 - Cap 72023 MESAGNE (BR)
P.IVA 02402260742 - pmsolar.srl@pec.it
Amm.re unico Ing. Francesco Mastia

Gruppo di progettazione:
NTSC Innovative Solutions s.r.l.s. - Via Milizia 12 - c.a.00 LECCE (LE)
P.IVA 05030150754 - ntsc.innovativesolutions@gmail.com
Ing. Santo Mastia - Responsabile Progetto

Indagini Specialistiche :

Committente:
NPD Italia II s.r.l.
Galleria Passarella, 2- Cap - 20122 MILANO
P.IVA 11987500965 - email: npditalia@legalmail.it

Data Progetto	Motivo	Redatto	Controllato	Approvato
15/07/2023	Prima versione	F.M.	S.M.	NPD Italia II srl