



Sezione Stallo Linea in cavo 150 kV SE 380/150 kV di Cellino San Marco (BR)

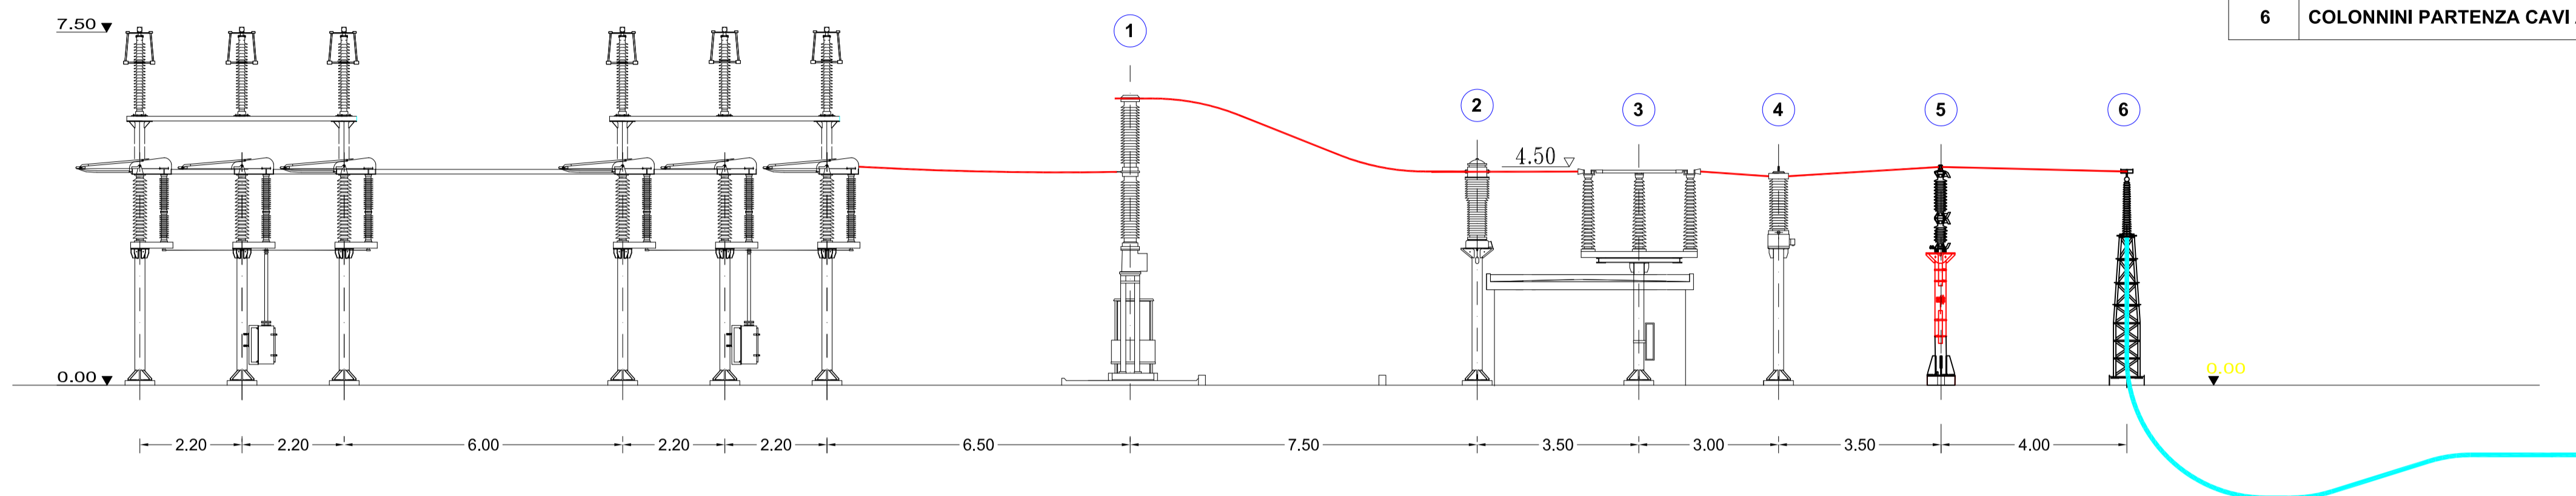


LEGENDA APPARECCHIATURE AT	
1	INTERRUTTORE TRIPOLARE AT
2	TA
3	SEZIONATORE TRIPOLARE ORIZZONTALE AT
4	TV INDUTTIVO
5	SCARICATORE SOVRATENSIONI
6	COLONNINI PARTENZA CAVI AT

SSE 30/150 kV - Sezioni Apparecchiature AT- SSE Produttore

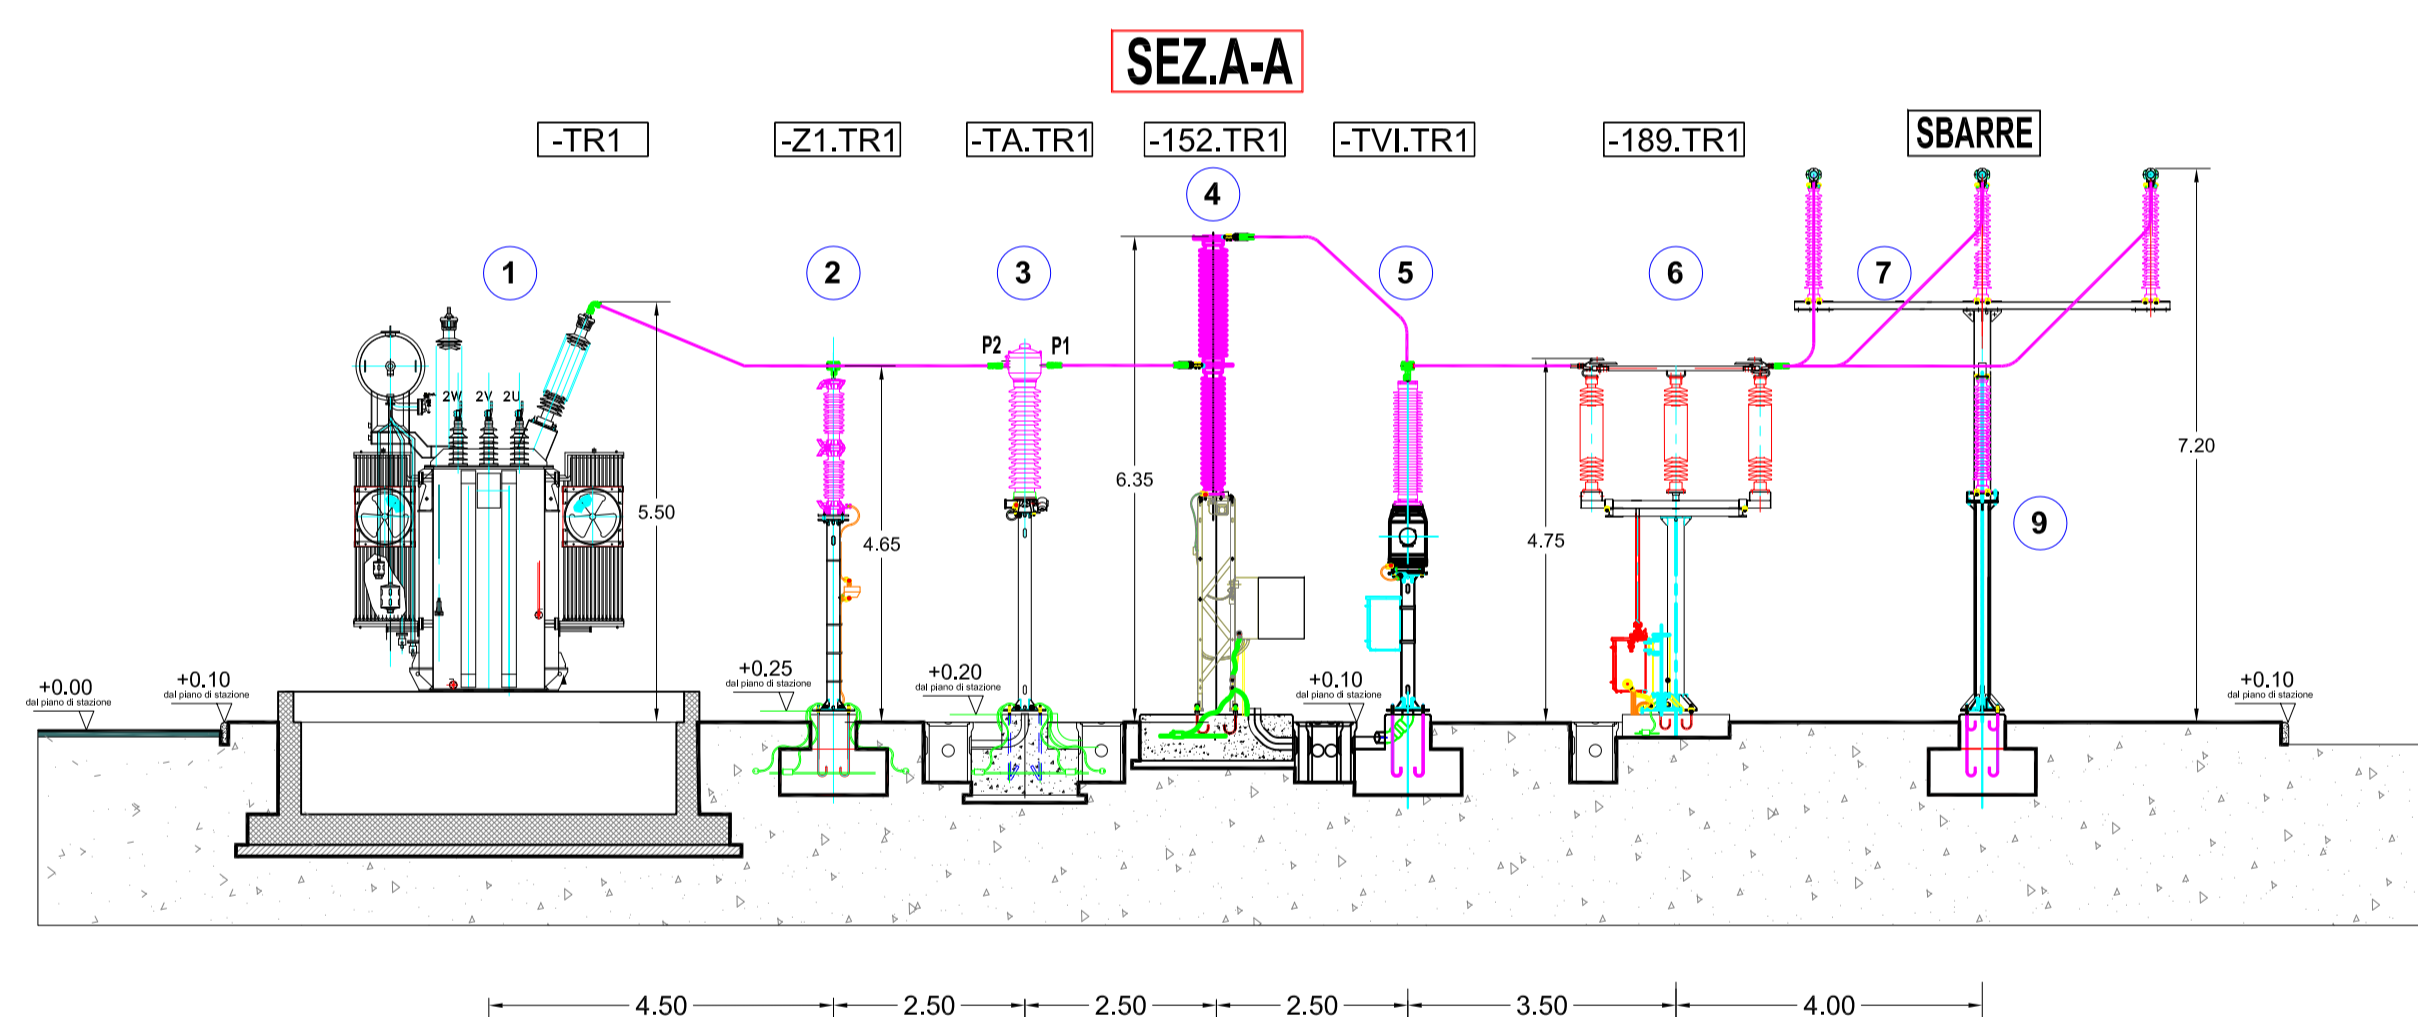

LEGENDA APPARECCHIATURE AT	
1	TRASFORMATORE MT/AT
2	SCARICATORE SOVRATENSIONI
3	TA
4	INTERRUTTORE TRIPOLARE AT
5	TV INDUTTIVO
6	SEZIONATORE TRIPOLARE ORIZZONTALE AT
7	SOSTEGNO SBARRE MT
8	SOSTEGNO MESSA A TERRA NEUTRO TRAF0 AT
9	COLONNINO SOSTEGNO SBARRE AT
10	COLONNINO ISOLATORE AT
11	Modulo Pass (Sezionatore-Interruttore- TA - TV)
12	SCARICATORE DI SOVRATENSIONE
13	COLONNINI PARTENZA CAVI AT

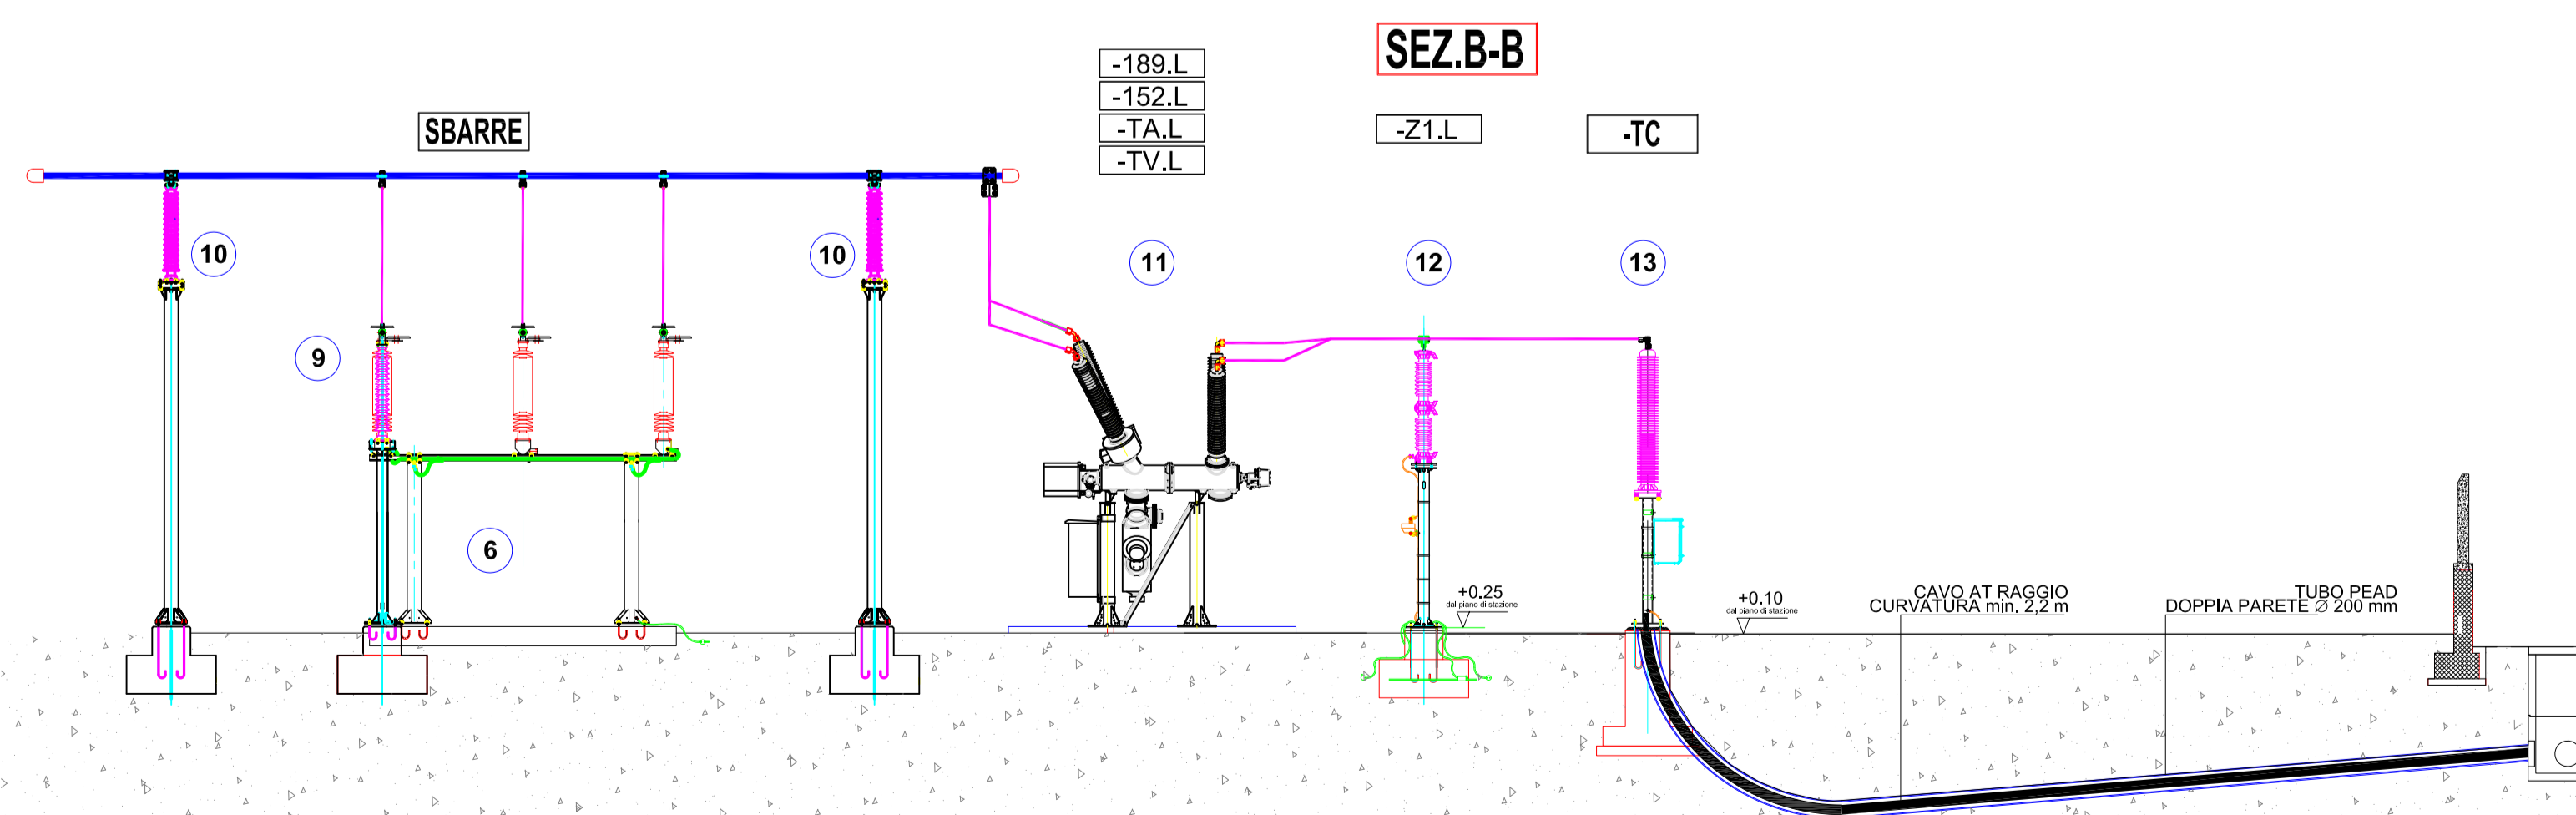

Scala 1:200

SSE 30/150 kV
Sezioni elettromeccaniche tipo

Regione Puglia

COMUNE DI GUAGNANO(LE) - SALICE SALENTINO(LE) - CAMPI SALENTINO(LE)
SAN DONACI(BR) - CELLINO SAN MARCO(BR)

PROGETTO PER LA REALIZZAZIONE DI IMPIANTO PER LA
PRODUZIONE DI ENERGIA ELETTRICA DA FONTI RINNOVABILI,
NONCHE' OPERE CONNESSE ED INFRASTRUTTURE, DI POTENZA
NOMINALE PARI A 36 MW ALIMENTATO DA FONTE EOLICA,
CON ANNESSO SISTEMA DI ACCUMULO INTEGRATO DI POTENZA
PARI A 24 MW, PER UNA POTENZA IN IMMISSIONE PARI A 60MW
DENOMINATO IMPIANTO "NEXT1"

PROGETTO PARCO EOLICO "NEXT1"

Codice Regionale AU: O3Q5NM4

Tav:	Titolo:
4_20	SSE SEZIONE ELETTROMECCANICA

Scala:	Formato Stampa:	Codice Identificatore Elaborato
1:200	A1	O3Q5NM4_NPD12_GUA_4_20_ElaboratoGrafico

Progettazione:	Committente:
QMSOLAR s.r.l. Via Guglielmo Marconi scala C n.166 - Cap 72023 MESAGNE (BR) P.IVA 02683290742 - qmsolar.srl@pec.it Amministratore Unico Ing. Francesco Masella	NPD Italia II s.r.l. Galleria Passerella, 2, Cap. 20122 MILANO P.IVA 11987560965 - email: npditalia@legalmail.it
Gruppo di progettazione: MSC Innovative Solutions s.r.l.s - Via Miliata 55 - 73100 LECCE (LE) P.IVA 05030190754 - msc.innovativesolutions@gmail.com Ing. Santo Masella - Responsabile Progetto	Indagini Specialistiche :

Data Progetto	Motivo	Redatto:	Controllato:	Approvato:
15/07/2023	Prima versione	F.M.	S.M.	NPD Italia II srl