LEGENDA			
E	ESTINTORE PORTATILE		PORTA CON MANIGLIONE ANTIPANICO
E	ESTINTORE CARRELLATO	ALLARME INCENDIO	PANNELLO OTTICO ACUSTICO "ALLARME INCENDIO"
	RIVELATORE MULTICRITERIO FUMO/CALORE A SOFFITTO		PULSANTE DI ALLARME INCENDIO
	RIVELATORE MULTICRITERIO FUMO/CALORE SOTTO PAVIMENTO GALLEGGIANTE E CUNICOLO		PULSANTE DI SGANCIO
	CENTRALINA ANTINCENDIO		VIA DI ESODO
	SEGNALATORE OTTICO A PARETE		CARTELLA "ESTINTORE"
	NB Tutti i cavi di segnale sono di sezione 2x0,22 + 2x0,50+T+S mmq		CARRIOLA

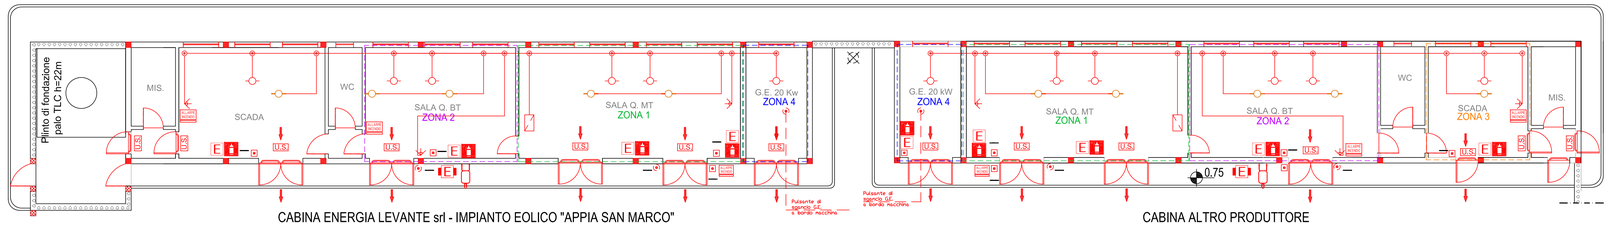

CABINA ENERGIA LEVANTE srl - IMPIANTO EOLICO "APPIA SAN MARCO"

CABINA ALTRO PRODUTTORE

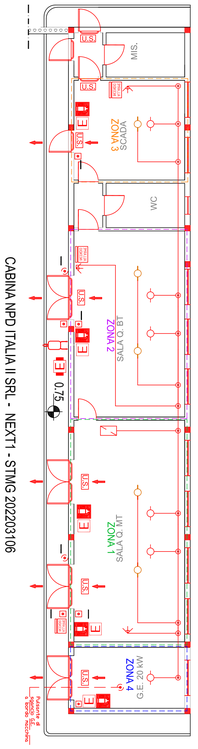

Regione Puglia

COMUNE DI GUAGNANO(LE) - SALICE SALENTINO(LE) - CAMPI SALENTINO(LE) SAN DONACI(BR) - CELLINO SAN MARCO(BR)

PROGETTO PER LA REALIZZAZIONE DI IMPIANTO PER LA PRODUZIONE DI ENERGIA ELETTRICA DA FONTI RINNOVABILI, NONCHE' OPERE CONNESSE ED INFRASTRUTTURE, DI POTENZA NOMINALE PARI A 36 MW ALIMENTATO DA FONTE EOLICA, CON ANNESSO SISTEMA DI ACCUMULO INTEGRATO DI POTENZA PARI A 24 MW, PER UNA POTENZA IN IMMISSIONE PARI A 60MW DENOMINATO IMPIANTO "NEXT1"

PROGETTO

PARCO EOLICO "NEXT1"

Codice Regionale AU: O3Q5NM4

Tav.:	Titolo:
4__25	SSE IMPIANTO E DISPOSITIVO ANTINCENDIO

Scala:	Formato Stampa:	Codice Identificatore Elaborato
1:100	A0	O3Q5NM4_NPD12_GUA_4_25_ElaboratoGrafico

Progettazione:

QMSOLAR s.r.l.
Via Guglielmo Marconi scala C n.166 – Cap 73013 MESAGNE (BR)
P.IVA 02683290742 - qmsolar.srls@pec.it
Amm.re unico Ing. Francesco Masilla

Gruppo di progettazione:
MSC Innovative Solutions s.r.l.s. – Via Milizia 55 - 73100 LECCE (LE)
P.IVA 05030190754 - msc.innovativesolutions@gmail.com
Ing. Santo Masilla – Responsabile Progetto

Indagini Specialistiche :

Committente:

NPD Italia II s.r.l.
Galleria Passarella, 2, Cap - 20122 MILANO
P.IVA 11987560965 - email: npditalia@legalmail.it

Data Progetto	Motivo	Redatto:	Controllato:	Approvato:
15/07/2023	Prima versione	F.M.	S.M.	NPD Italia II srl