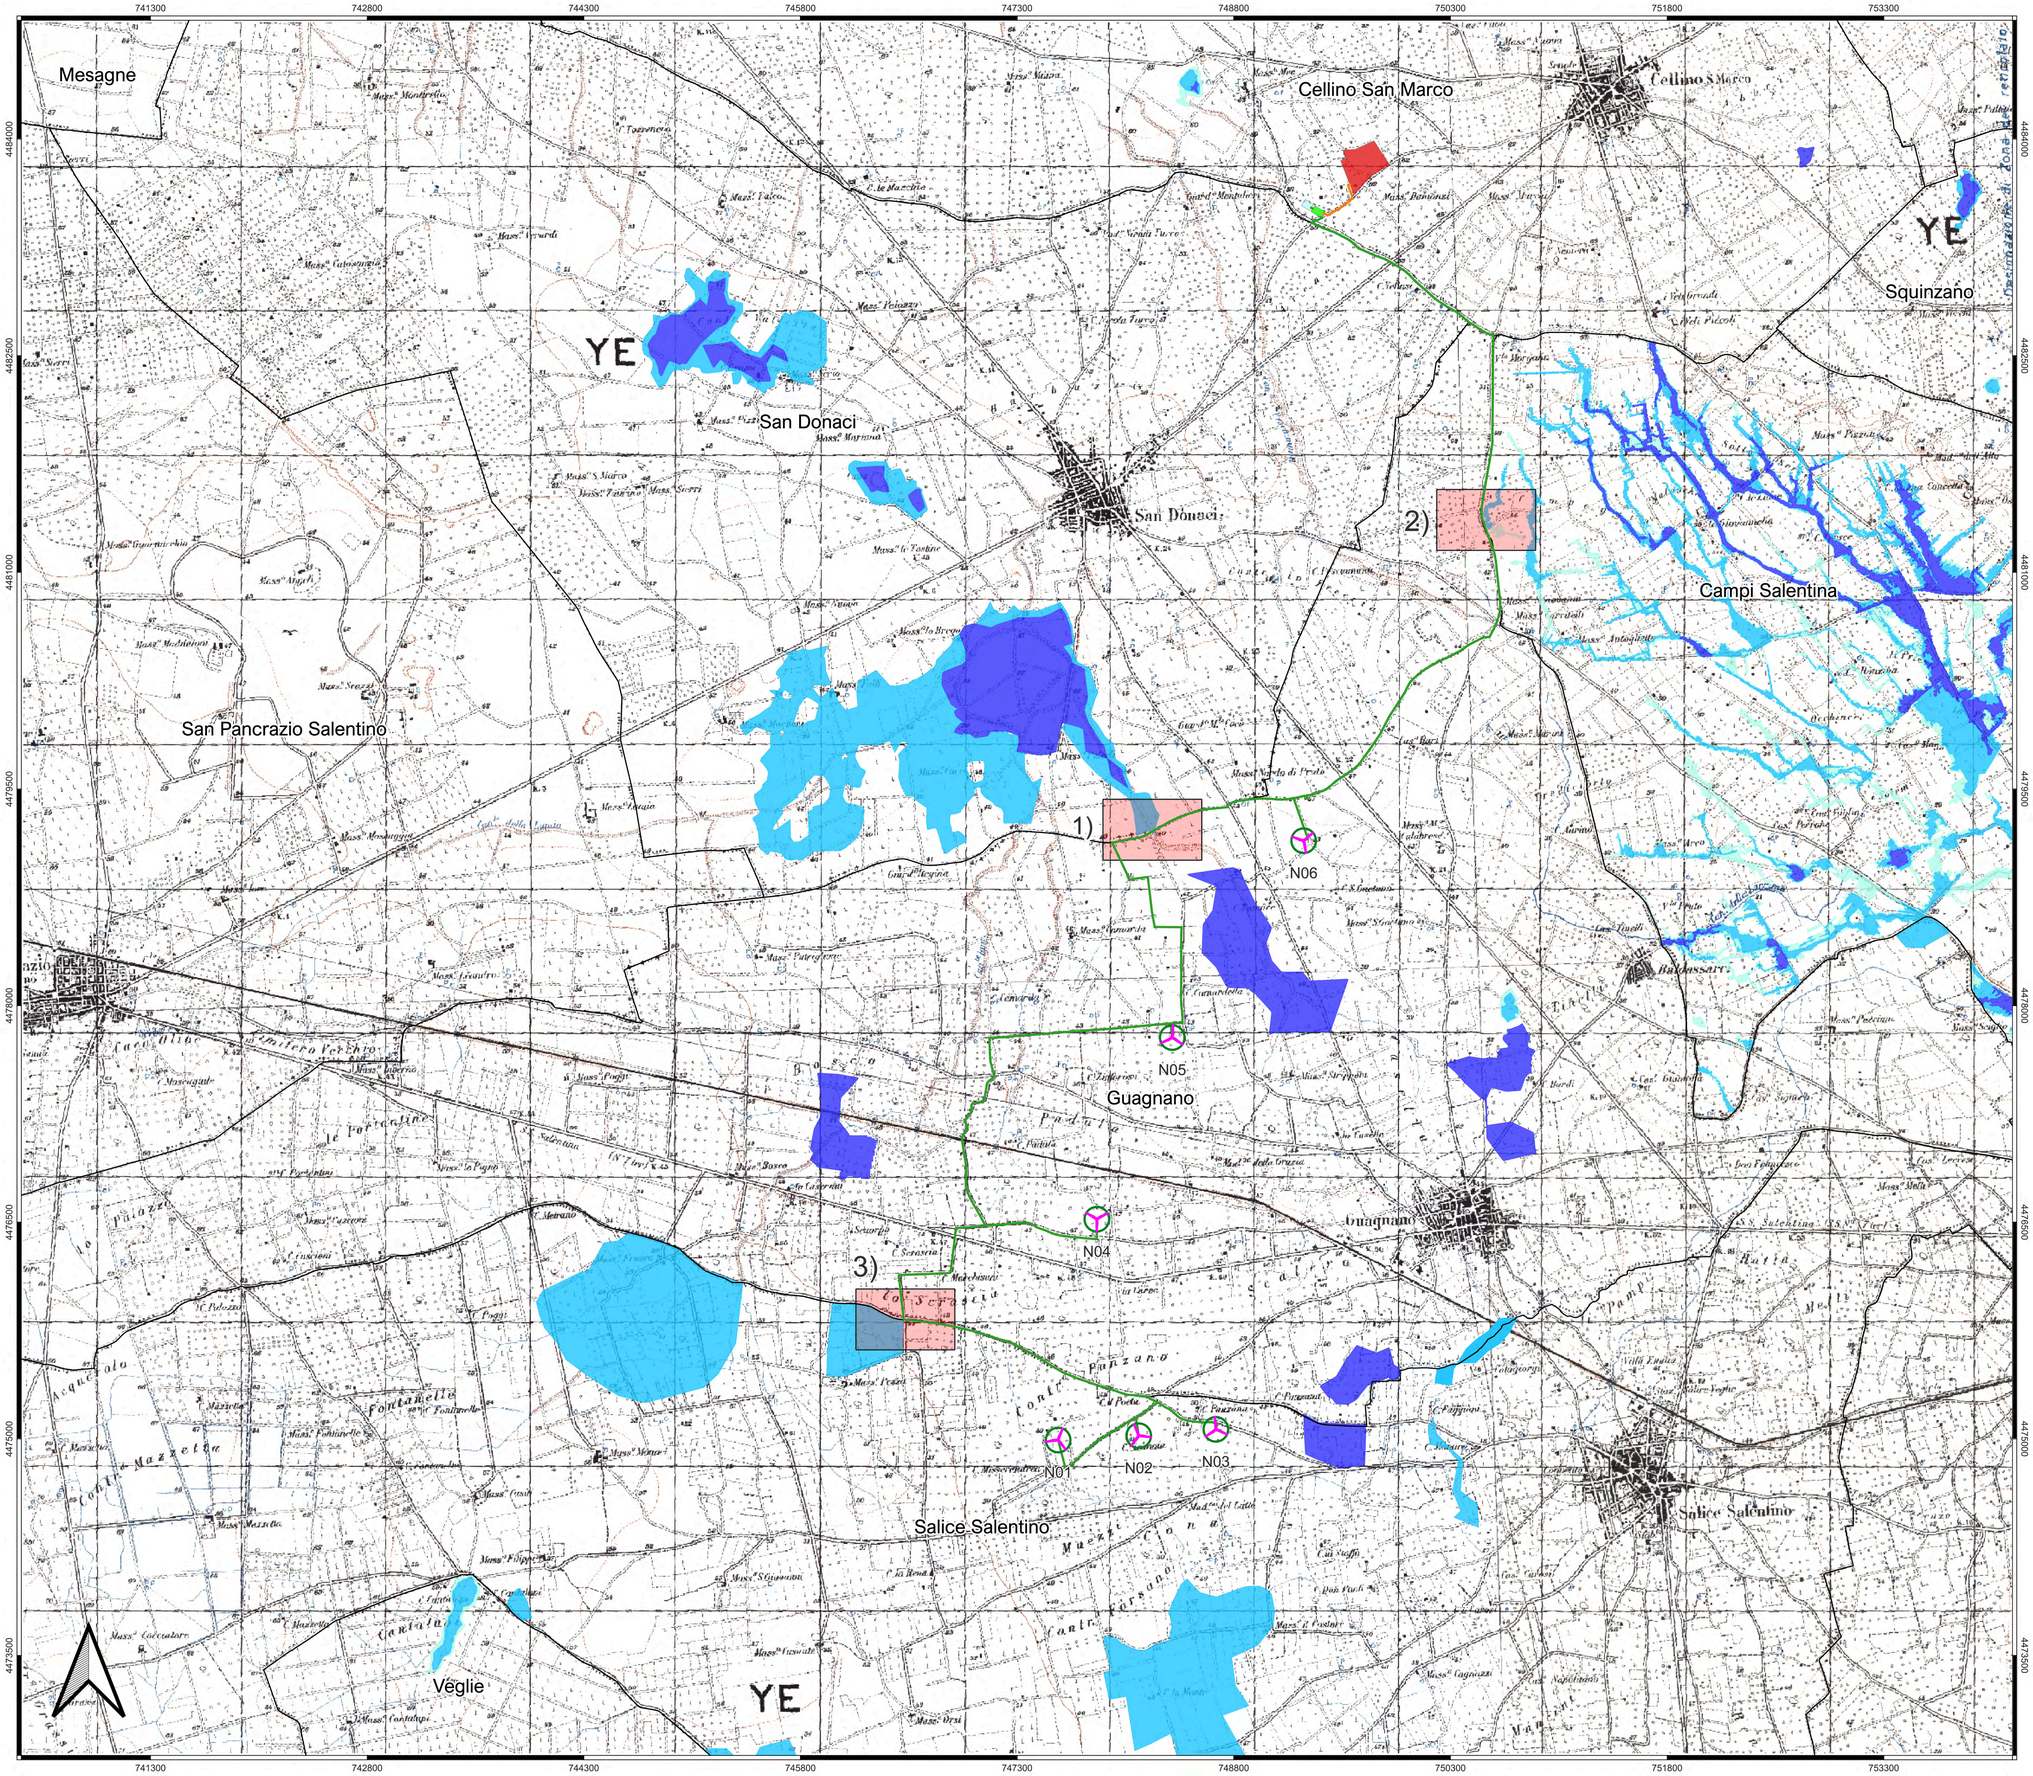

LEGENDA

- Aerogeneratori
- Cavidotto MT
- Cavidotto AT
- Cabina di commutazione
- Impianto di accumulo
- Cabina di connessione utente
- Stazione elettrica RTN Terna futura
- Confini Comunali

P.A.I. - Pericolosità Inondazione
Fonte: AdB Puglia

- AP - Aree ad alta pericolosità
- MP - Aree a media pericolosità
- BP - Aree a bassa pericolosità

1)

2)

3)

Regione Puglia

COMUNE DI GUAGNANO(LE) - SALICE SALENTINO(LE) - CAMPI SALENTINO(LE)
SAN DONACI(BR) - CELLINO SAN MARCO(BR)

PROGETTO PER LA REALIZZAZIONE DI IMPIANTO PER LA PRODUZIONE DI ENERGIA ELETTRICA DA FONTI RINNOVABILI, NONCHE' OPERE CONNESSE ED INFRASTRUTTURE, DI POTENZA NOMINALE PARI A 36 MW ALIMENTATO DA FONTE EOLICA, CON ANNESSO SISTEMA DI ACCUMULO INTEGRATO DI POTENZA PARI A 24 MW, PER UNA POTENZA IN IMMISSIONE PARI A 60MW DENOMINATO IMPIANTO "NEXT1"

PROGETTO
PARCO EOLICO "NEXT1"
Codice Regionale AU: O3Q5NM4

Tav.:	Titolo:
SFA_45-a1	INQUADRAMENTO SU PAI Pericolosità idraulica

Scala:	Formato Stampa:	Codice Identificatore Elaborato
1:15000	A0	O3Q5NM4_NPDI2_GUA_45-a1_StudioFattibilitàAmbientale

Progettazione:

QMSOLAR s.r.l.
Via Guglielmo Marconi scala C n.108 - Cap 72023 MESAGNE (BR)
P.IVA 02629660745 - mail: info@qmsolar.it - pec: qmsolarpec@pec.it
Amm.re unico Ing. Francesco Maglio

Gruppo di progettazione:
MSC Innovative Solutions s.r.l.s - Via Milizie 55 - 73100 LECCE (LE)
P.IVA 02639660754 - mail:msc.innovativesolutions@gmail.com
Ing. Sonia Maglio - Responsabile Progetto

Indagini Specialistiche :

Committente:

NPD Italia II s.r.l.
Galleria Passarella n.2 - Cap 20122 MILANO
P.IVA 11987260965 - email: npditaliaii@pec.it

Data Progetto	Motivo	Redatto:	Controllato:	Approvato:
19/08/2023	Prima versione	F.M.	G.M.	NPD Italia II srl