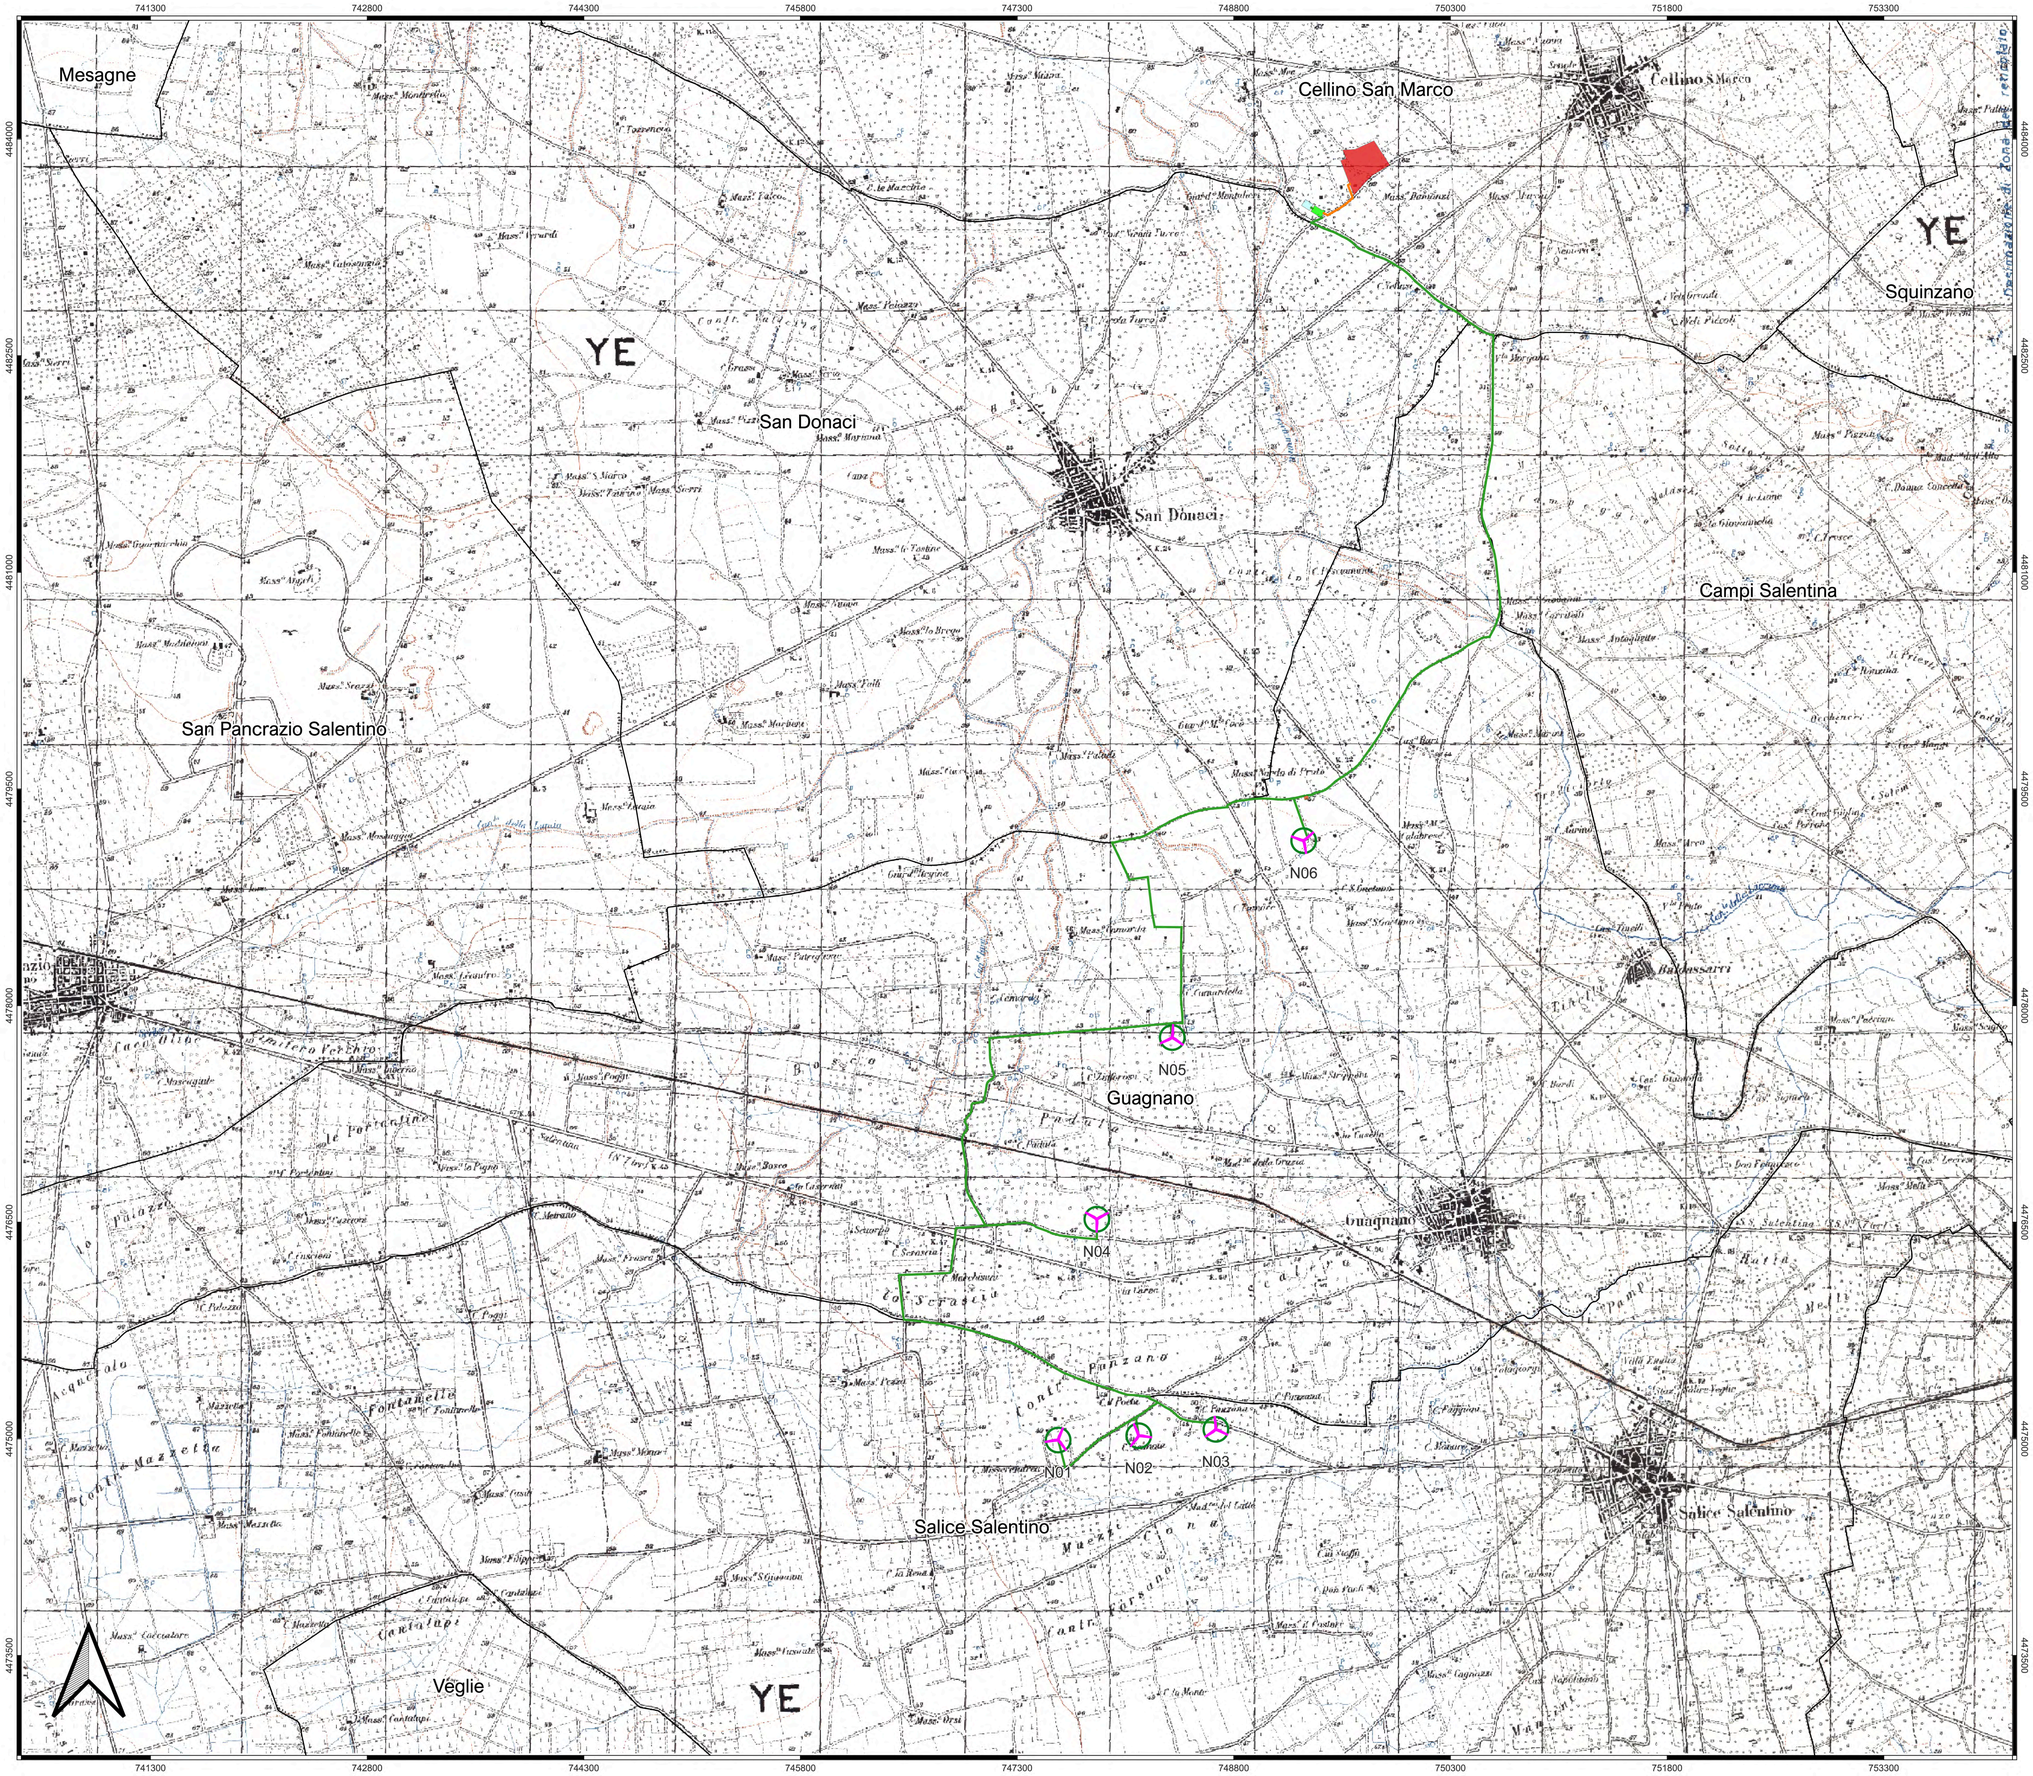

LEGENDA

- Aerogeneratori
- Cavidotto MT
- Cavidotto AT
- Cabina di commutazione
- Impianto di accumulo
- Cabina di connessione utente
- Stazione elettrica RTN Terna futura
- Confini Comunali

P.A.I. - Pericolosita' Geomorfologica
Fonte: AdB Puglia

- PG1 - Pericolosità media e moderata
- PG2 - Pericolosità elevata
- PG3 - Pericolosità molto elevata

Regione Puglia

COMUNE DI GUAGNANO(LE) - SALICE SALENTINO(LE) - CAMPI SALENTINO(LE) SAN DONACI(BR) - CELLINO SAN MARCO(BR)

PROGETTO PER LA REALIZZAZIONE DI IMPIANTO PER LA PRODUZIONE DI ENERGIA ELETTRICA DA FONTI RINNOVABILI, NONCHE' OPERE CONNESSE ED INFRASTRUTTURE, DI POTENZA NOMINALE PARI A 36 MW ALIMENTATO DA FONTE EOLICA, CON ANNESSO SISTEMA DI ACCUMULO INTEGRATO DI POTENZA PARI A 24 MW, PER UNA POTENZA IN IMMISSIONE PARI A 60MW DENOMINATO IMPIANTO "NEXT1"

P R O G E T T O

PARCO EOLICO "NEXT1"

Codice Regionale AU: O3Q5NM4

Tav.:	Titolo:
SFA_45-a2	INQUADRAMENTO SU PAI Pericolosità geomorfologica

Scala:	Formato Stampa:	Codice Identificatore Elaborato
1:15000	A0	O3Q5NM4_NPDI2_GUA_45-a2_StudioFattibilitàAmbientale

Progettazione:

QMSOLAR s.r.l.
Via Guglielmo Marconi scala C n.166 - Cap 72023 MESAGNE (BR)
P.IVA 02682390742 - qmsolar.srl@pec.it
Amm.re unico Ing. Francesco Maiella

Gruppo di progettazione:
MSC Innovative Solutions s.r.l.s - Via Milizie 55 - 73100 LECCE (LE)
P.IVA 03230180754 - msc.innovativesolutions@gmail.com
Ing. Sante Maiella - Responsabile Progetto

Indagini Specialistiche :

Committente:

NPD Italia II s.r.l.
Galleria Passarella n.2 - Cap 20122 MILANO
P.IVA 11987260963 - email: npditaliaii@legalmail.it

Sante maiella
Firmato digitalmente
25.10.2023 08:26:59
GMT+00:00

Data Progetto:	Motivo:	Redatto:	Controllato:	Approvato:
10/08/2023	Prima versione	F.M.	S.M.	NPD Italia I srl