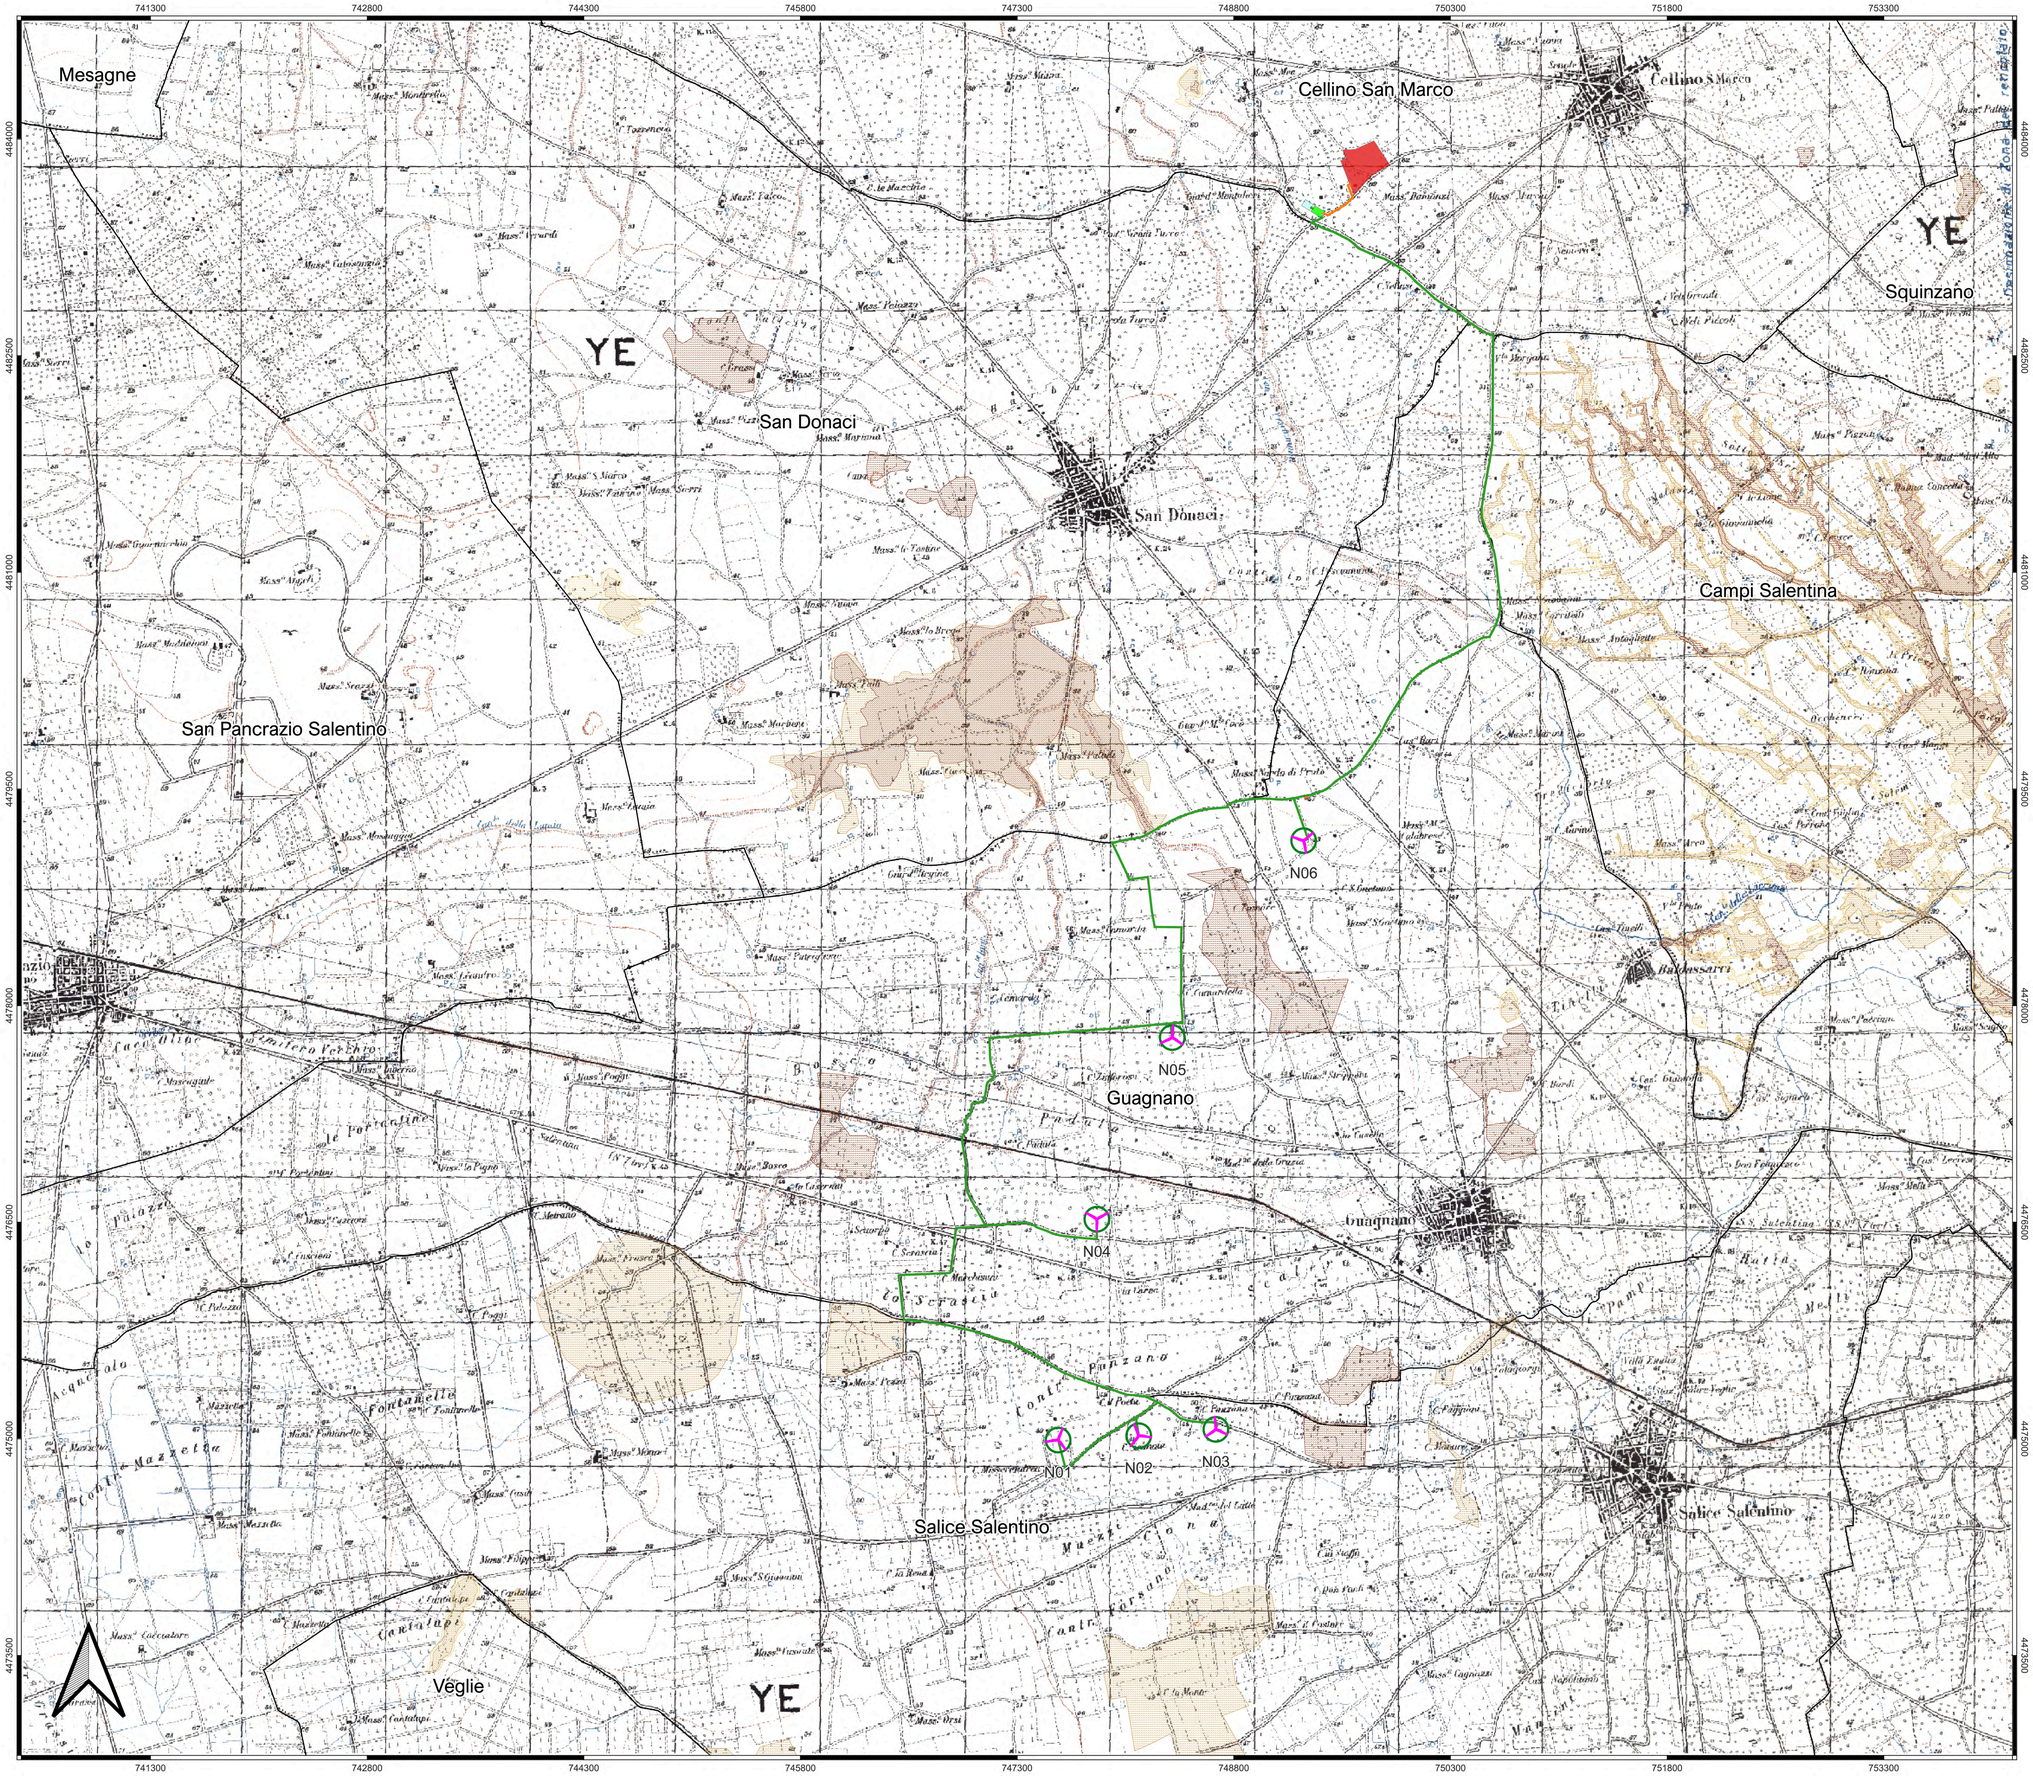

LEGENDA

- Aerogeneratori
- Cavidotto MT
- Cavidotto AT
- Cabina di commutazione
- Impianto di accumulo
- Cabina di connessione utente
- Stazione elettrica RTN Terna futura
- Confini Comunali

INQUADRAMENTO IMPIANTO EOLICO CON LE PERIMETRAZIONI DEL PIANO DI GESTIONE DEL RISCHIO ALLUVIONI

Elementi a rischio - Abitanti

- 1 - 900
- 901 - 4700
- 4701 - 11700

Regione Puglia

COMUNE DI GUAGNANO(LE) - SALICE SALENTINO(LE) - CAMPI SALENTINO(LE) SAN DONACI(BR) - CELLINO SAN MARCO(BR)

PROGETTO PER LA REALIZZAZIONE DI IMPIANTO PER LA PRODUZIONE DI ENERGIA ELETTRICA DA FONTI RINNOVABILI, NONCHE' OPERE CONNESSE ED INFRASTRUTTURE, DI POTENZA NOMINALE PARI A 36 MW ALIMENTATO DA FONTE EOLICA, CON ANNESSO SISTEMA DI ACCUMULO INTEGRATO DI POTENZA PARI A 24 MW, PER UNA POTENZA IN IMMISSIONE PARI A 60MW DENOMINATO IMPIANTO "NEXT1"

PROGETTO

PARCO EOLICO "NEXT1"

Codice Regionale AU: O3Q5NM4

Tav.:	Titolo:
SFA_45-b4	INQUADRAMENTO SU PGRA Elementi a rischio

Scala:	Formato Stampa:	Codice Identificatore Elaborato
1:15000	A0	O3Q5NM4_NPDI2_GUA_45-b4_StudioFattibilitàAmbientale

Progettazione:

QMSOLAR s.r.l.
Via Guglielmo Marconi snc C.s.188 - Cap 72023
P.IVA 0582290743 - qmsolar.srl@pec.it
Amm.re unico Ing. Francesco Maglio

Gruppo di progettazione:
MSC Innovative Solutions s.r.l.s - Via Milizie 55 - 73100 LECCE (LE)
P.IVA 05303150754 - msc.innovativesolutions@gmail.com
Ing. Santo Maria - Responsabile Progetto

Indagini Specialistiche :

Committente:

NPD Italia II s.r.l.
Galleria Passarella n.2 - Cap 20122 MILANO
P.IVA 11987500968 - email: npditalia8@legalmail.it

Data Progetto	Motivo	Redatto:	Controllato:	Approvato:
10/06/2023	Prima versione	F.M.	S.M.	NPD Italia II srl