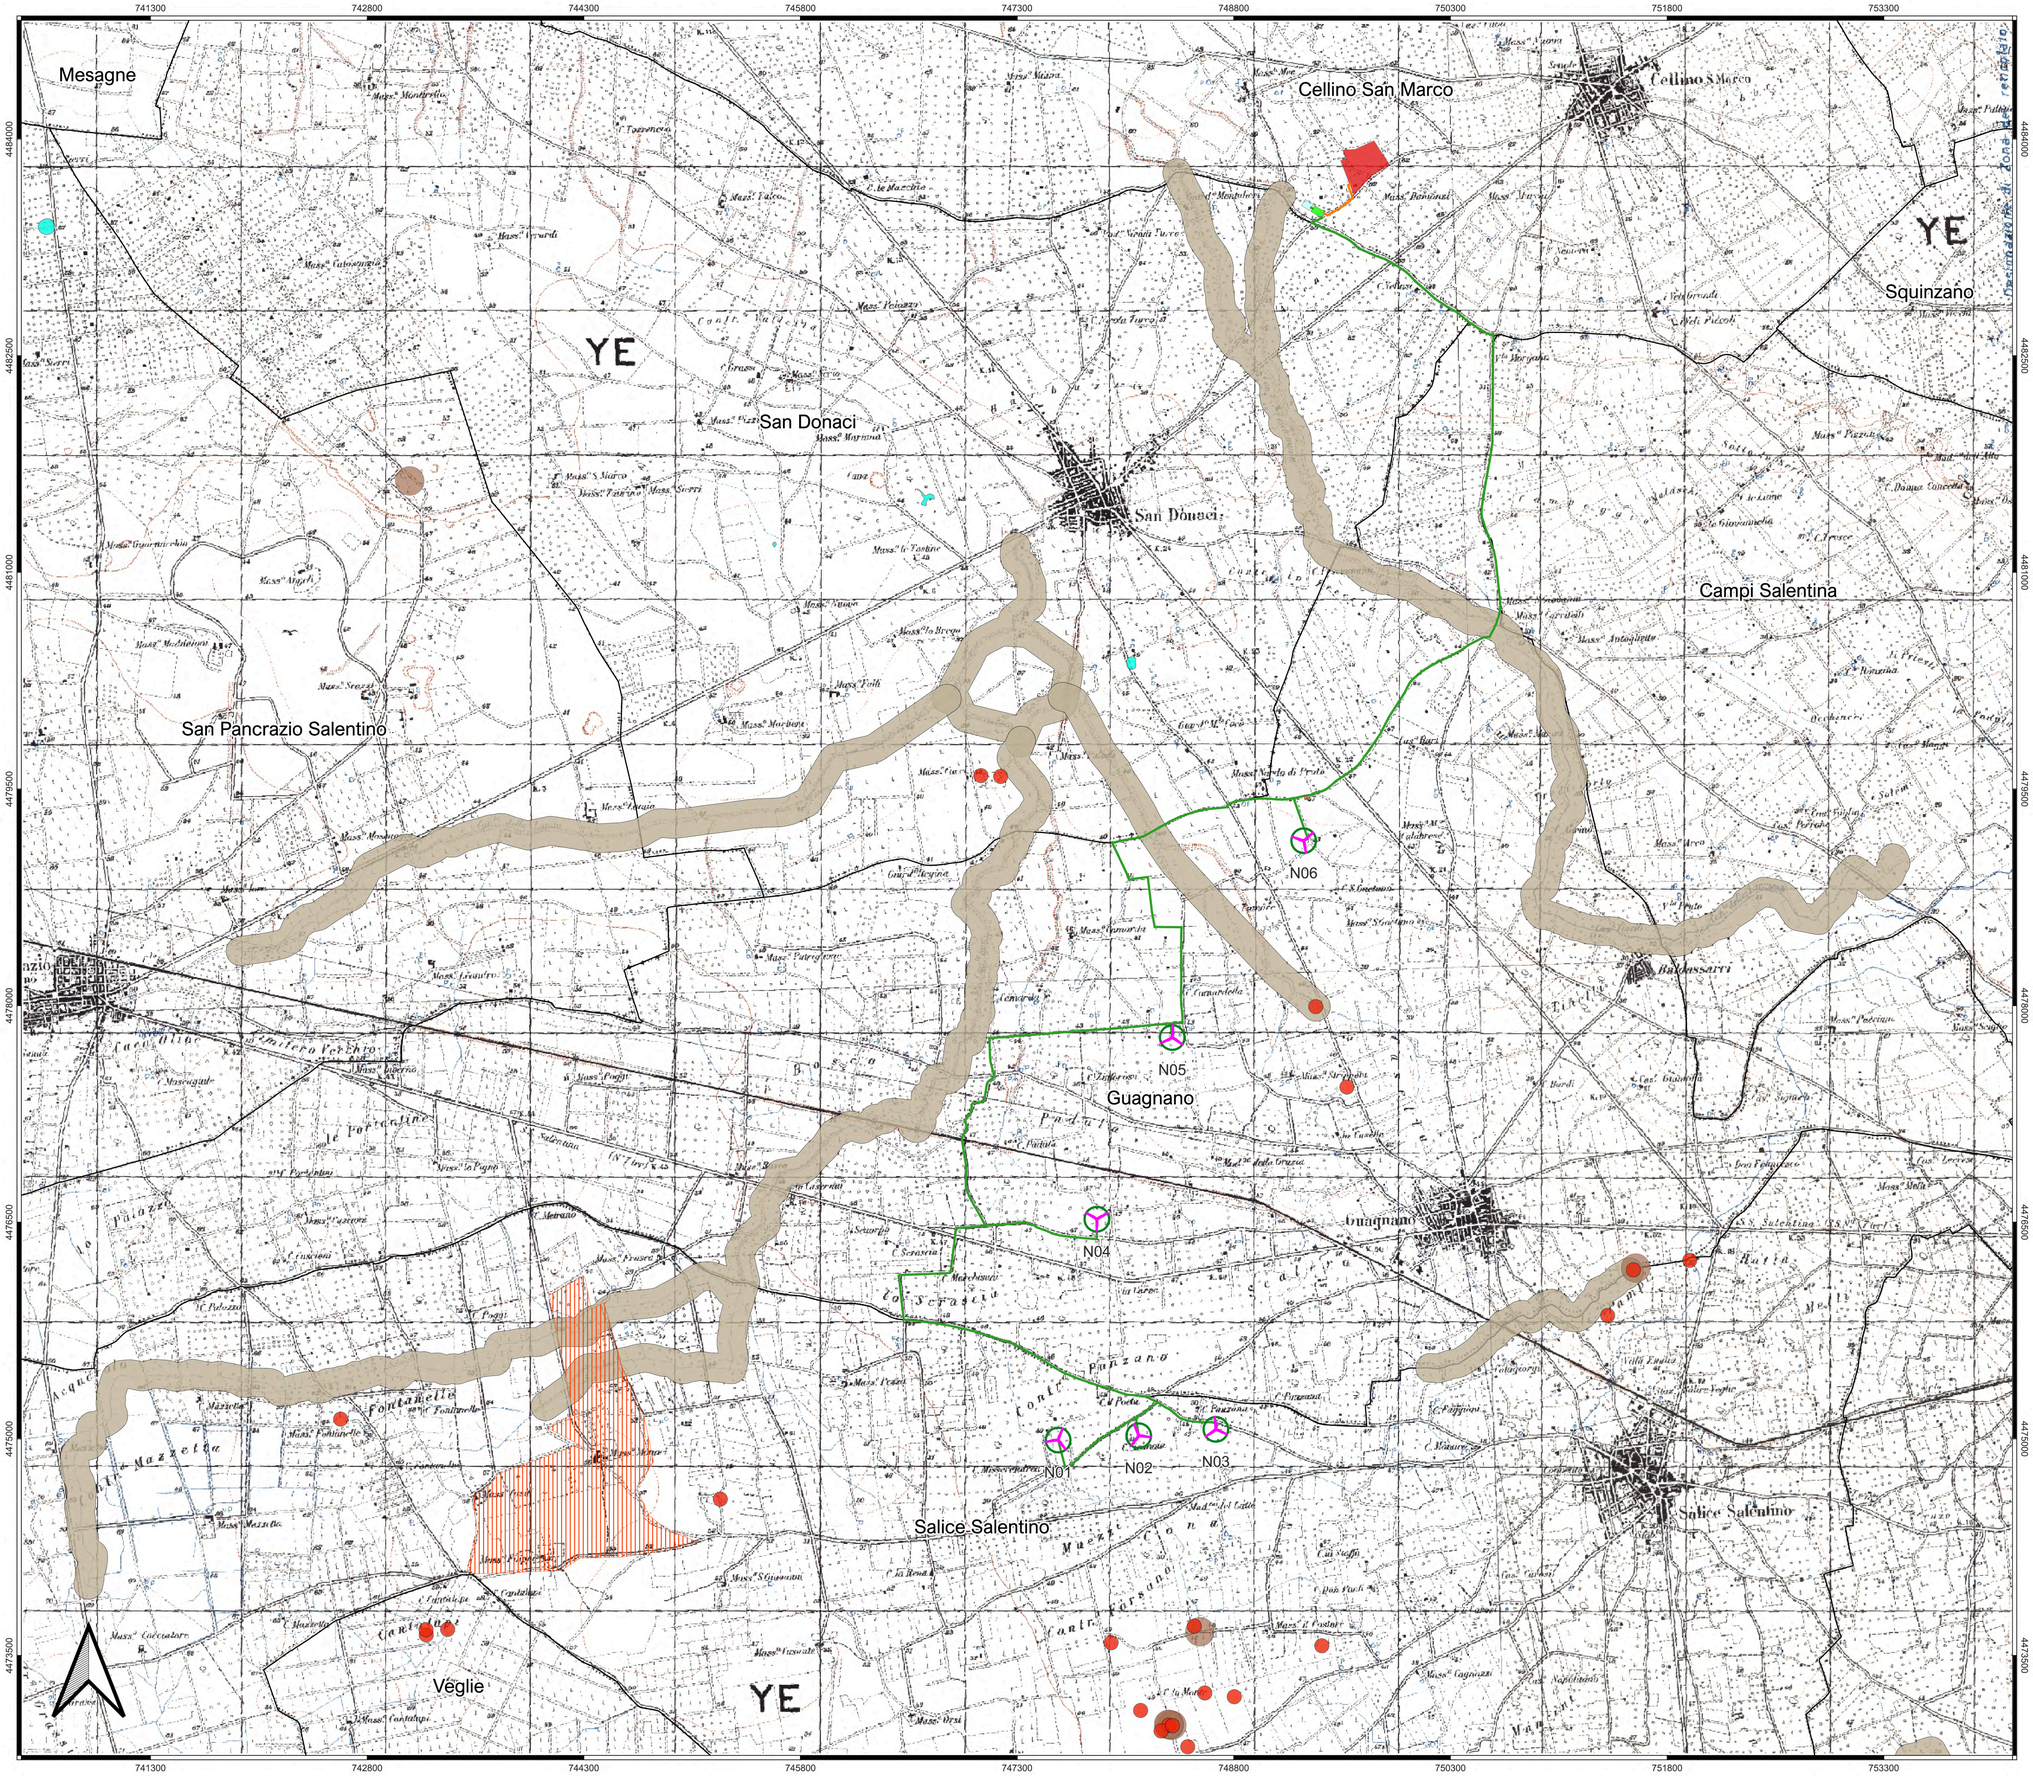

LEGENDA

- Aerogeneratori
- Cavidotto MT
- Cavidotto AT
- Cabina di commutazione
- Impianto di accumulo
- Cabina di connessione utente
- Stazione elettrica RTN Terna futura
- Confini Comunali

PIANO PAESAGGISTICO TERRITORIALE REGIONALE (P.P.T.R.)

Struttura idrogeomorfologica

Componenti geomorfologiche

- UCP - Doline
- UCP - Inghiottitoi (50m)
- UCP - Grotte (100m)

Componenti idrologiche

- UCP - Vincolo idrogeologico
- UCP - Connessione RER (100m)

Regione Puglia

COMUNE DI GUAGNANO(LE) - SALICE SALENTINO(LE) - CAMPI SALENTINO(LE) SAN DONACI(BR) - CELLINO SAN MARCO(BR)

PROGETTO PER LA REALIZZAZIONE DI IMPIANTO PER LA PRODUZIONE DI ENERGIA ELETTRICA DA FONTI RINNOVABILI, NONCHE' OPERE CONNESSE ED INFRASTRUTTURE, DI POTENZA NOMINALE PARI A 36 MW ALIMENTATO DA FONTE EOLICA, CON ANNESSO SISTEMA DI ACCUMULO INTEGRATO DI POTENZA PARI A 24 MW, PER UNA POTENZA IN IMMISSIONE PARI A 60MW DENOMINATO IMPIANTO "NEXT1"

P R O G E T T O

PARCO EOLICO "NEXT1"

Codice Regionale AU: O3Q5NM4

Tav.:	Titolo:
SFA_46a	INQUADRAMENTO SU PPTR Struttura idrogeomorfologica

Scala:	Formato Stampa:	Codice Identificatore Elaborato
1:15000	A0	O3Q5NM4_NPDI2_GUA_46a_StudioFattibilitàAmbientale

Progettazione:

QMSOLAR s.r.l.
Via Guglielmo Marconi snc/a C.I.:MB - Cap 20023 - Cerro Maggiore (MI) ITALY
2022.06.29 09:26:59 GMT+00:00
P.IVA 02882390962 - qmsolar.ario@pec.it
Amm.re unico Ing. Francesco Nastia

Gruppo di progettazione:
MSC Innovative Solutions s.r.l.s - Via Milizie 55 - 73100 LECCE (LE)
P.IVA 03030190754 - msc.innovativesolutions@gmail.com
Ing. Santo Mastia - Responsabile Progetto

Indagini Specialistiche :

Committenza:

NPD Italia II s.r.l.
Galleria Passarella n.2 - Cap 20122 MILANO
P.IVA 11987560965 - email: npditalia6@legalmail.it

Data Progetto	Motivo	Redatto:	Controllato:	Approvato:
15/06/2023	Prima versione	F.M.	S.M.	NPD Italia II srl