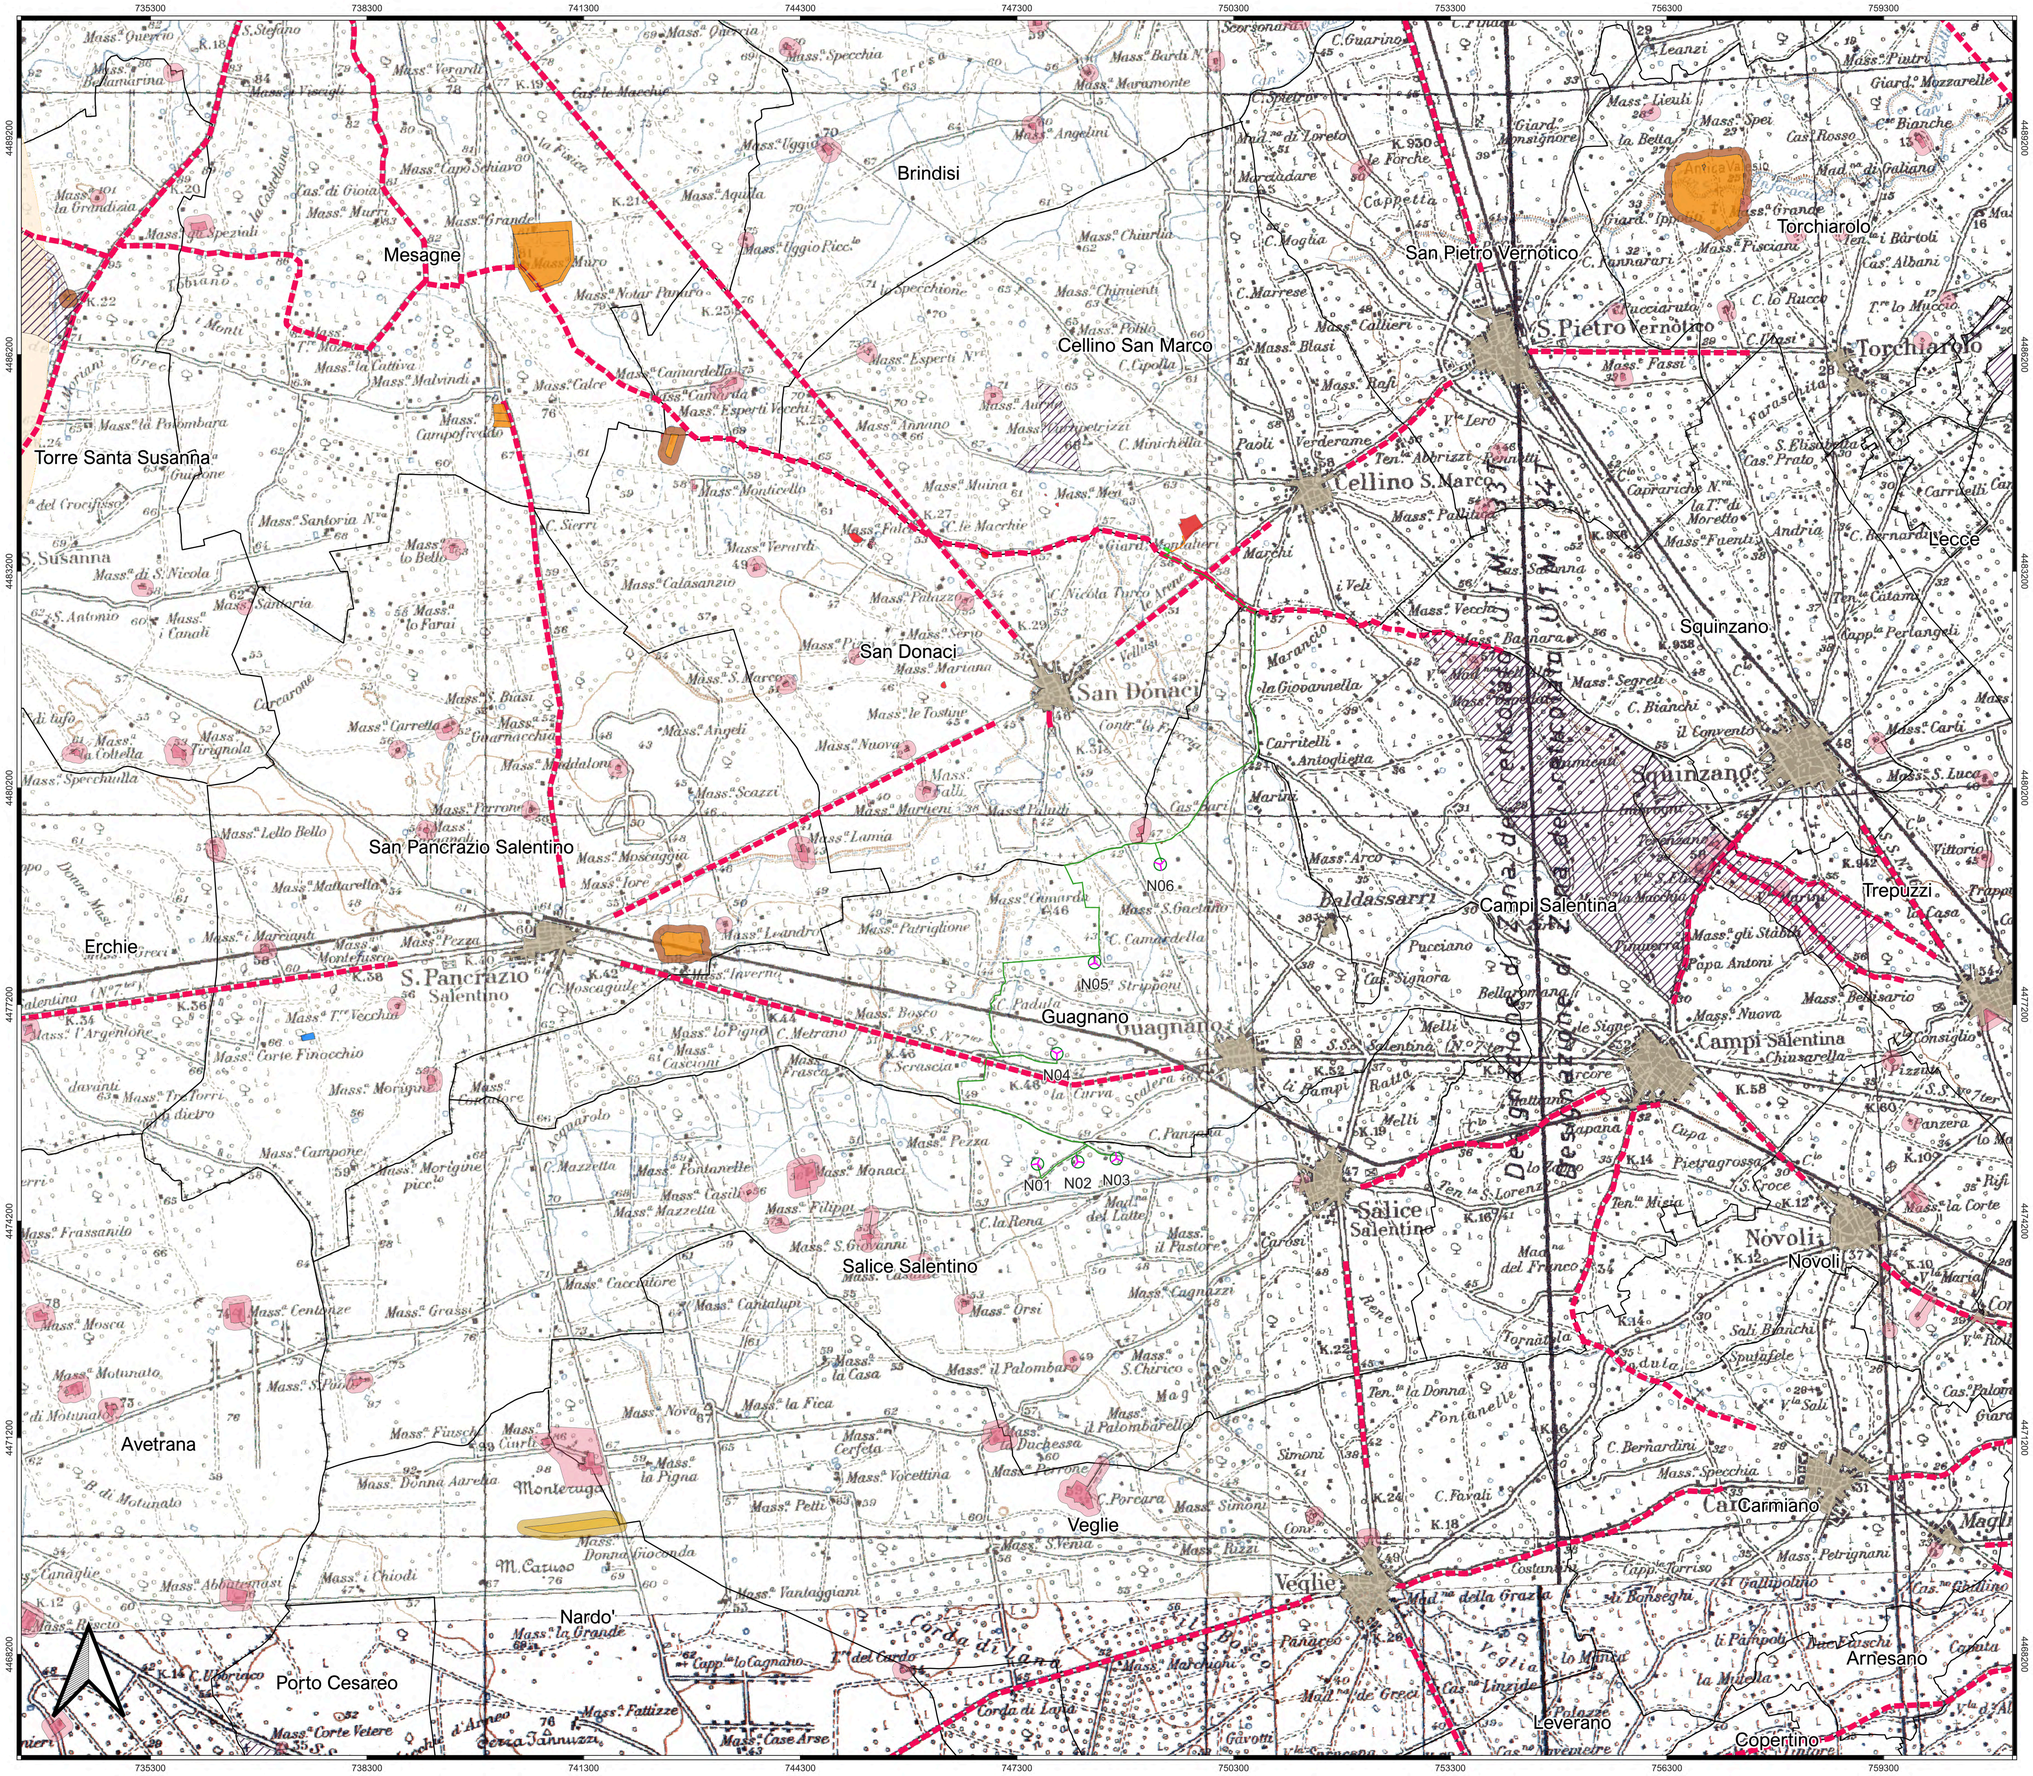

LEGENDA

- Aerogeneratori
- Cavidotto MT
- Cavidotto AT
- Cabina di commutazione
- Impianto di accumulo
- Cabina di connessione utente
- Stazione elettrica RTN Terna futura
- Confini Comunali

PIANO PAESAGGISTICO TERRITORIALE REGIONALE (P.P.T.R.)

Struttura antropica e storico culturale

Componenti culturali ed insediative

- BP - Zone gravate da usi civici validate
- BP - Immobili e aree di notevole interesse pubblico
- BP - Zone di interesse archeologico
- UCP - Aree appartenenti alla rete dei tratturi
- UCP - Area rispetto rete tratturi
- UCP - Area rispetto zone interesse archeologico
- UCP - Aree a rischio archeologico
- UCP - Citta consolidata
- UCP - Siti interessati da beni storico culturali
- UCP - Area rispetto siti storico culturali

Componenti dei valori percettivi

- UCP - Coni visualii (10km)
- UCP - Strade a valenza paesaggistica

Regione Puglia

COMUNE DI GUAGNANO(LE) - SALICE SALENTINO(LE) - CAMPI SALENTINO(LE) SAN DONACI(BR) - CELLINO SAN MARCO(BR)

PROGETTO PER LA REALIZZAZIONE DI IMPIANTO PER LA PRODUZIONE DI ENERGIA ELETTRICA DA FONTI RINNOVABILI, NONCHE' OPERE CONNESSE ED INFRASTRUTTURE, DI POTENZA NOMINALE PARI A 36 MW ALIMENTATO DA FONTE EOLICA, CON ANNESSO SISTEMA DI ACCUMULO INTEGRATO DI POTENZA PARI A 24 MW, PER UNA POTENZA IN IMMISSIONE PARI A 60MW DENOMINATO IMPIANTO "NEXT1"

PROGETTO

PARCO EOLICO "NEXT1"

Codice Regionale AU: O3Q5NM4

Tav.:	Titolo:
SFA_46b	INQUADRAMENTO SU PPTR Struttura antropica e storico culturale

Scala:	Formato Stampa:	Codice Identificatore Elaborato
1:15000	A0	O3Q5NM4_NPDI2_GUA_46b_StudioFattibilitàAmbientale

Progettazione:

QMSOLAR s.r.l.
Via Guglielmo Marconi sulla C.C.586 - Cap 72023
P.IVA 01682290743 - qmsolar.arle@pec.it
Amm.re unico Ing. Francesco Masilla

Gruppo di progettazione:
MSC Innovative Solutions s.r.l.s. - Via Milizia 55 - 73100 LECCE (LE)
P.IVA 03030190754 - msc.innovativesolutions@gmail.com
Ing. Sante Mascia - Responsabile Progetto

Indagini Specialistiche :

Committente:

NPD Italia II s.r.l.
Galleria Passarella n.2 - Cap 20122 MILANO
P.IVA 11987500965 - email: npditaliaii@legalmail.it

Data Progetto	Motivo	Redatto:	Controllato:	Approvato:
10/06/2023	Prima versione	F.M.	S.M.	NPD Italia II srl