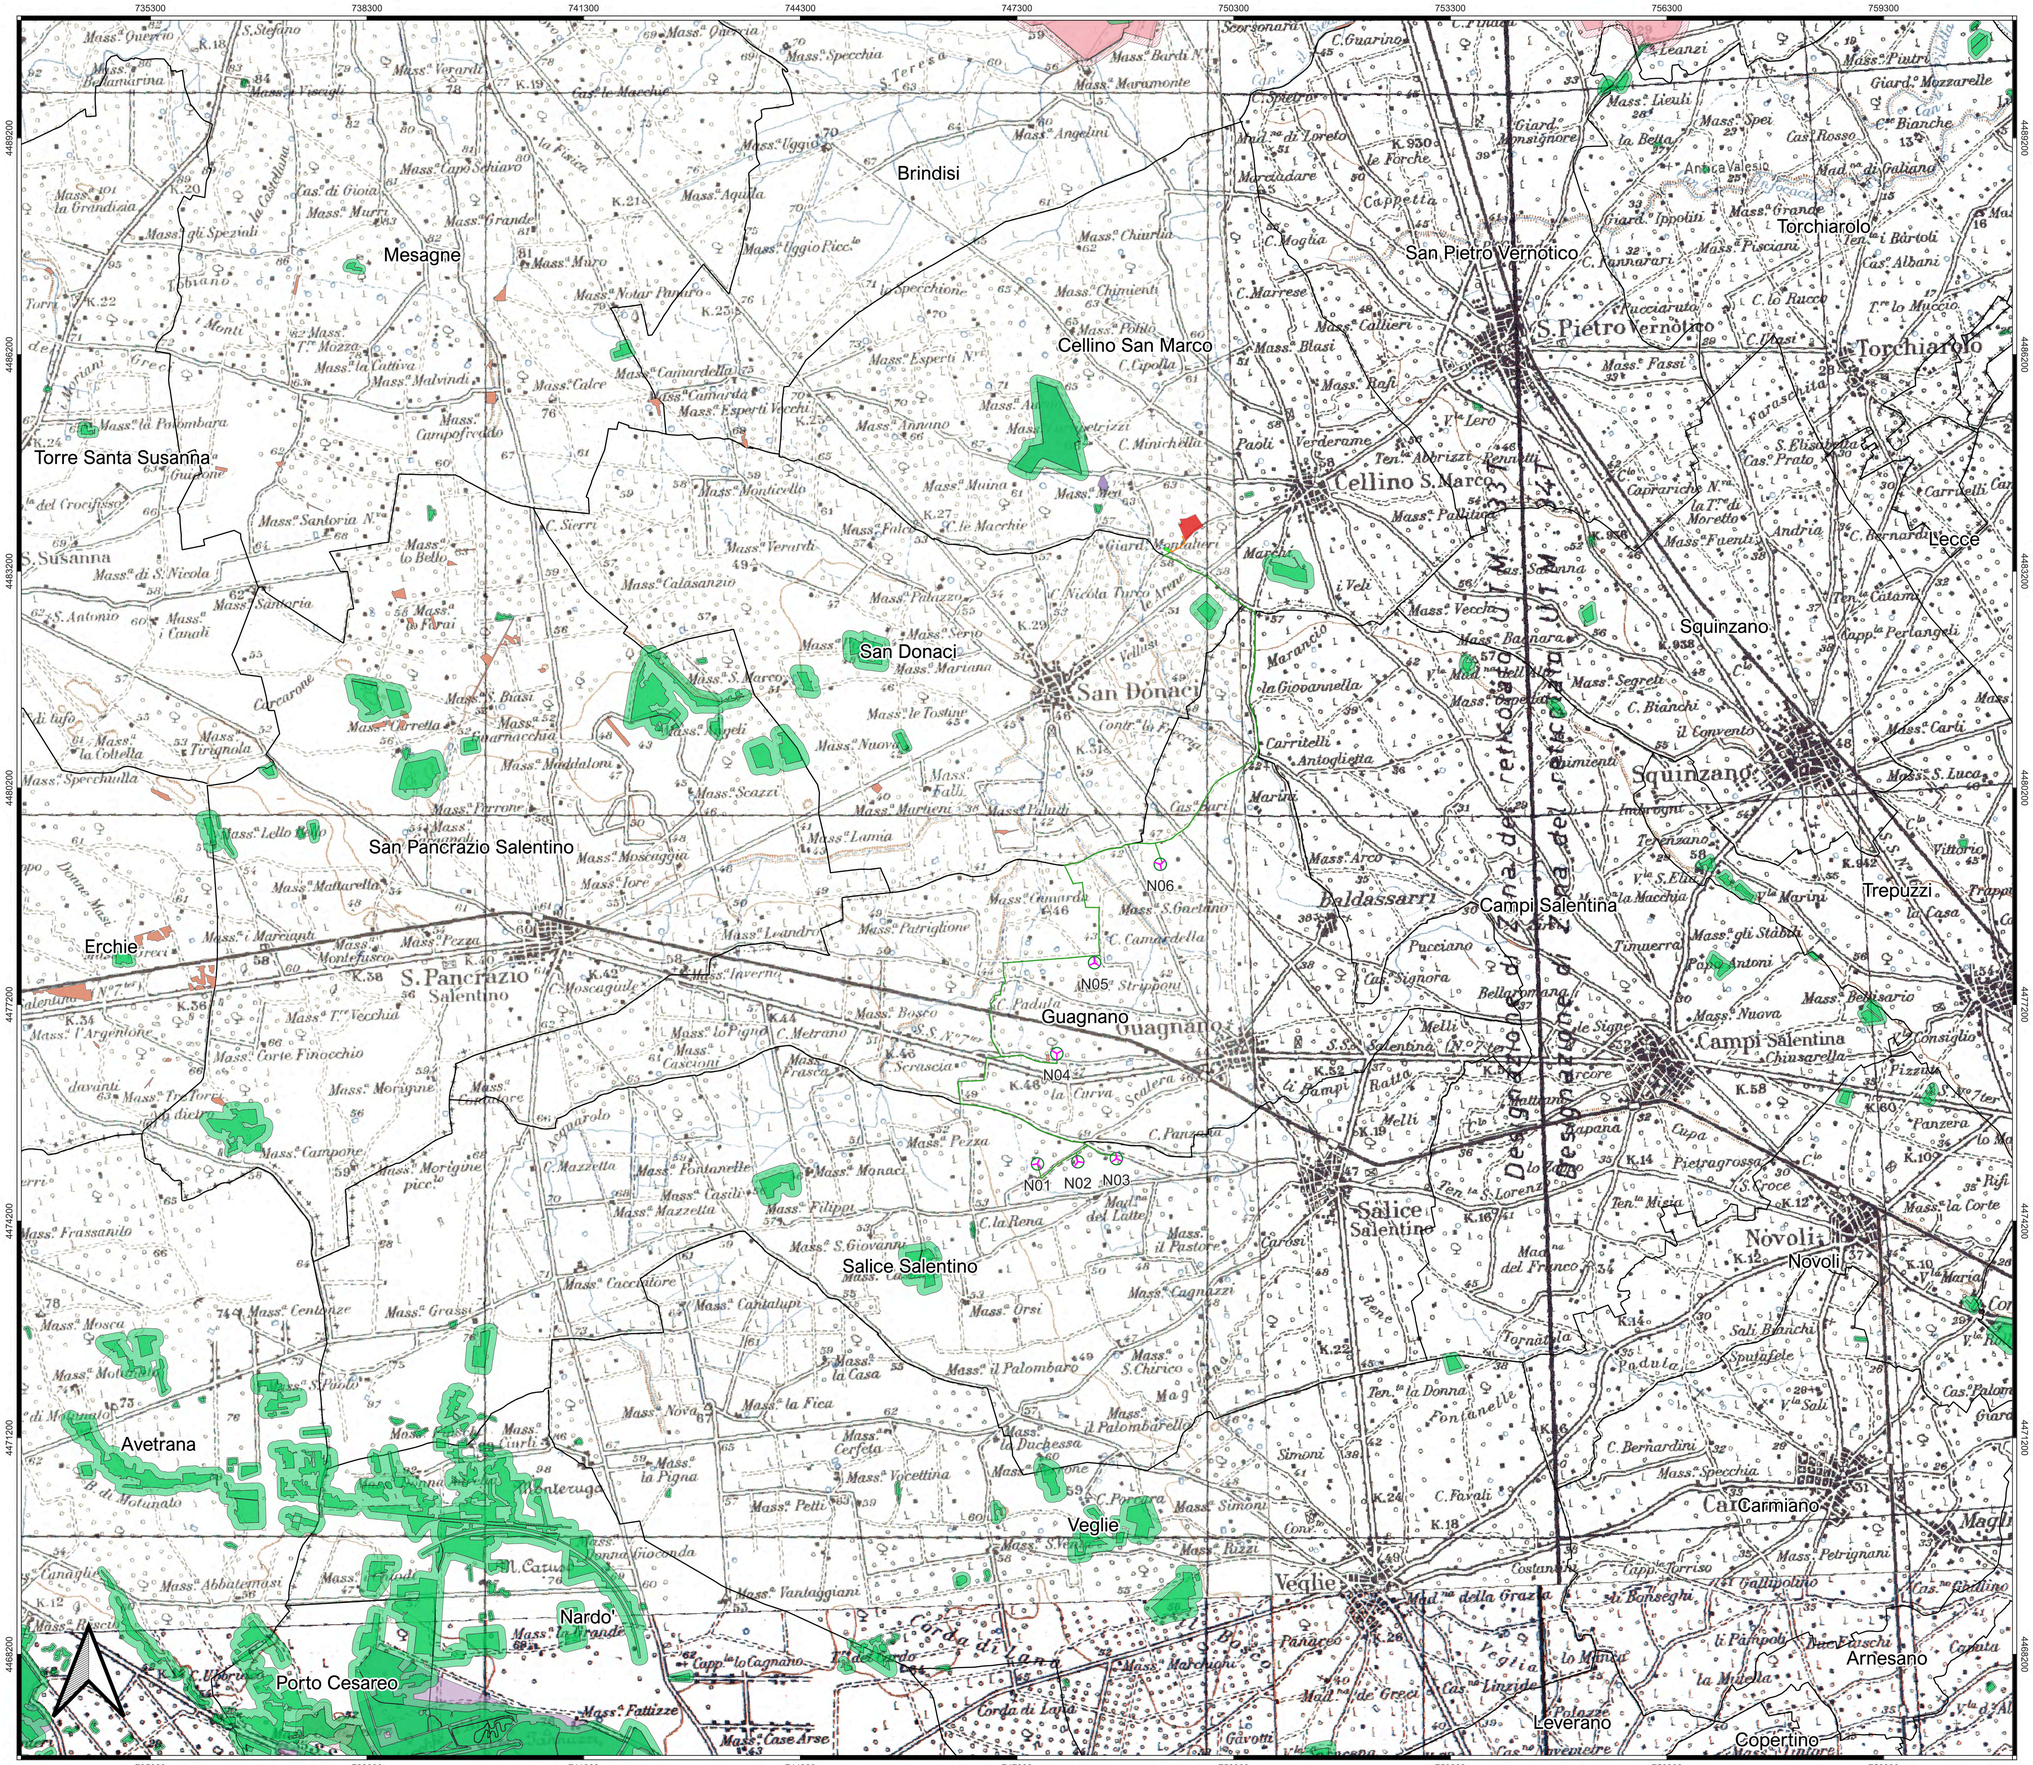

LEGENDA

- Aerogeneratori
- Cavidotto MT
- Cavidotto AT
- Cabina di commutazione
- Impianto di accumulo
- Cabina di connessione utente
- Stazione elettrica RTN Terna futura
- Confini Comunali

PIANO PAESAGGISTICO TERRITORIALE REGIONALE (P.P.T.R.)

Struttura ecosistemico ambientale

Componenti botanico - vegetazionali

- BP - Boschi
- UCP - Rispetto Boschi
- UCP - Aree Umide
- UCP - Formazioni arbustive

Componenti delle aree protette

- BP - Parchi e riserve
- UCP - Rispetto parchi e riserve regionali (100m)
- UCP - Siti di rilevanza naturalistica

Regione Puglia

COMUNE DI GUAGNANO(LE) - SALICE SALENTINO(LE) - CAMPI SALENTINO(LE) SAN DONACI(BR) - CELLINO SAN MARCO(BR)

PROGETTO PER LA REALIZZAZIONE DI IMPIANTO PER LA PRODUZIONE DI ENERGIA ELETTRICA DA FONTI RINNOVABILI, NONCHE' OPERE CONNESSE ED INFRASTRUTTURE, DI POTENZA NOMINALE PARI A 36 MW ALIMENTATO DA FONTE EOLICA, CON ANNESSO SISTEMA DI ACCUMULO INTEGRATO DI POTENZA PARI A 24 MW, PER UNA POTENZA IN IMMISSIONE PARI A 60MW DENOMINATO IMPIANTO "NEXT1"

P R O G E T T O

PARCO EOLICO "NEXT1"

Codice Regionale AU: O3QSNM4

Tav.:	Titolo:
SFA_46c	INQUADRAMENTO SU PPTR Struttura ecosistemico ambientale

Scala:	Formato Stampa:	Codice identificatore Elaborato
1:15000	A0	O3QSNM4_NPDI2_GUA_46c_StudioFattibilitàAmbientale

Progettazione:

QMSOLAR s.r.l.
Via Guglielmo Marconi scala C n.166 - Cap 72023 S
P.IVA 02202250745 - email: info@qmsolar.eu
Admin ed unico Amministratore Maglio

Gruppo di progettazione:
MSC Innovative Solutions s.r.l.s - Via Milizia 52 - 73100 LECCE (LE)
P.IVA 03030190754 - mail:innovativesolutions@gmail.com
Ing. Santo Maglio - Responsabile Progetto

Indagini Specialistiche :

Committente:

NPD Italia II s.r.l.
Galleria Passarella n.2 - Cap 20122 MILANO
P.IVA 11987350968 - email: npditalia2@legalmail.it

Data Progetto	Motivo	Redatto:	Controllato:	Approvato:
15/06/2023	Prima versione	F.M.	S.M.	NPD Italia II srl