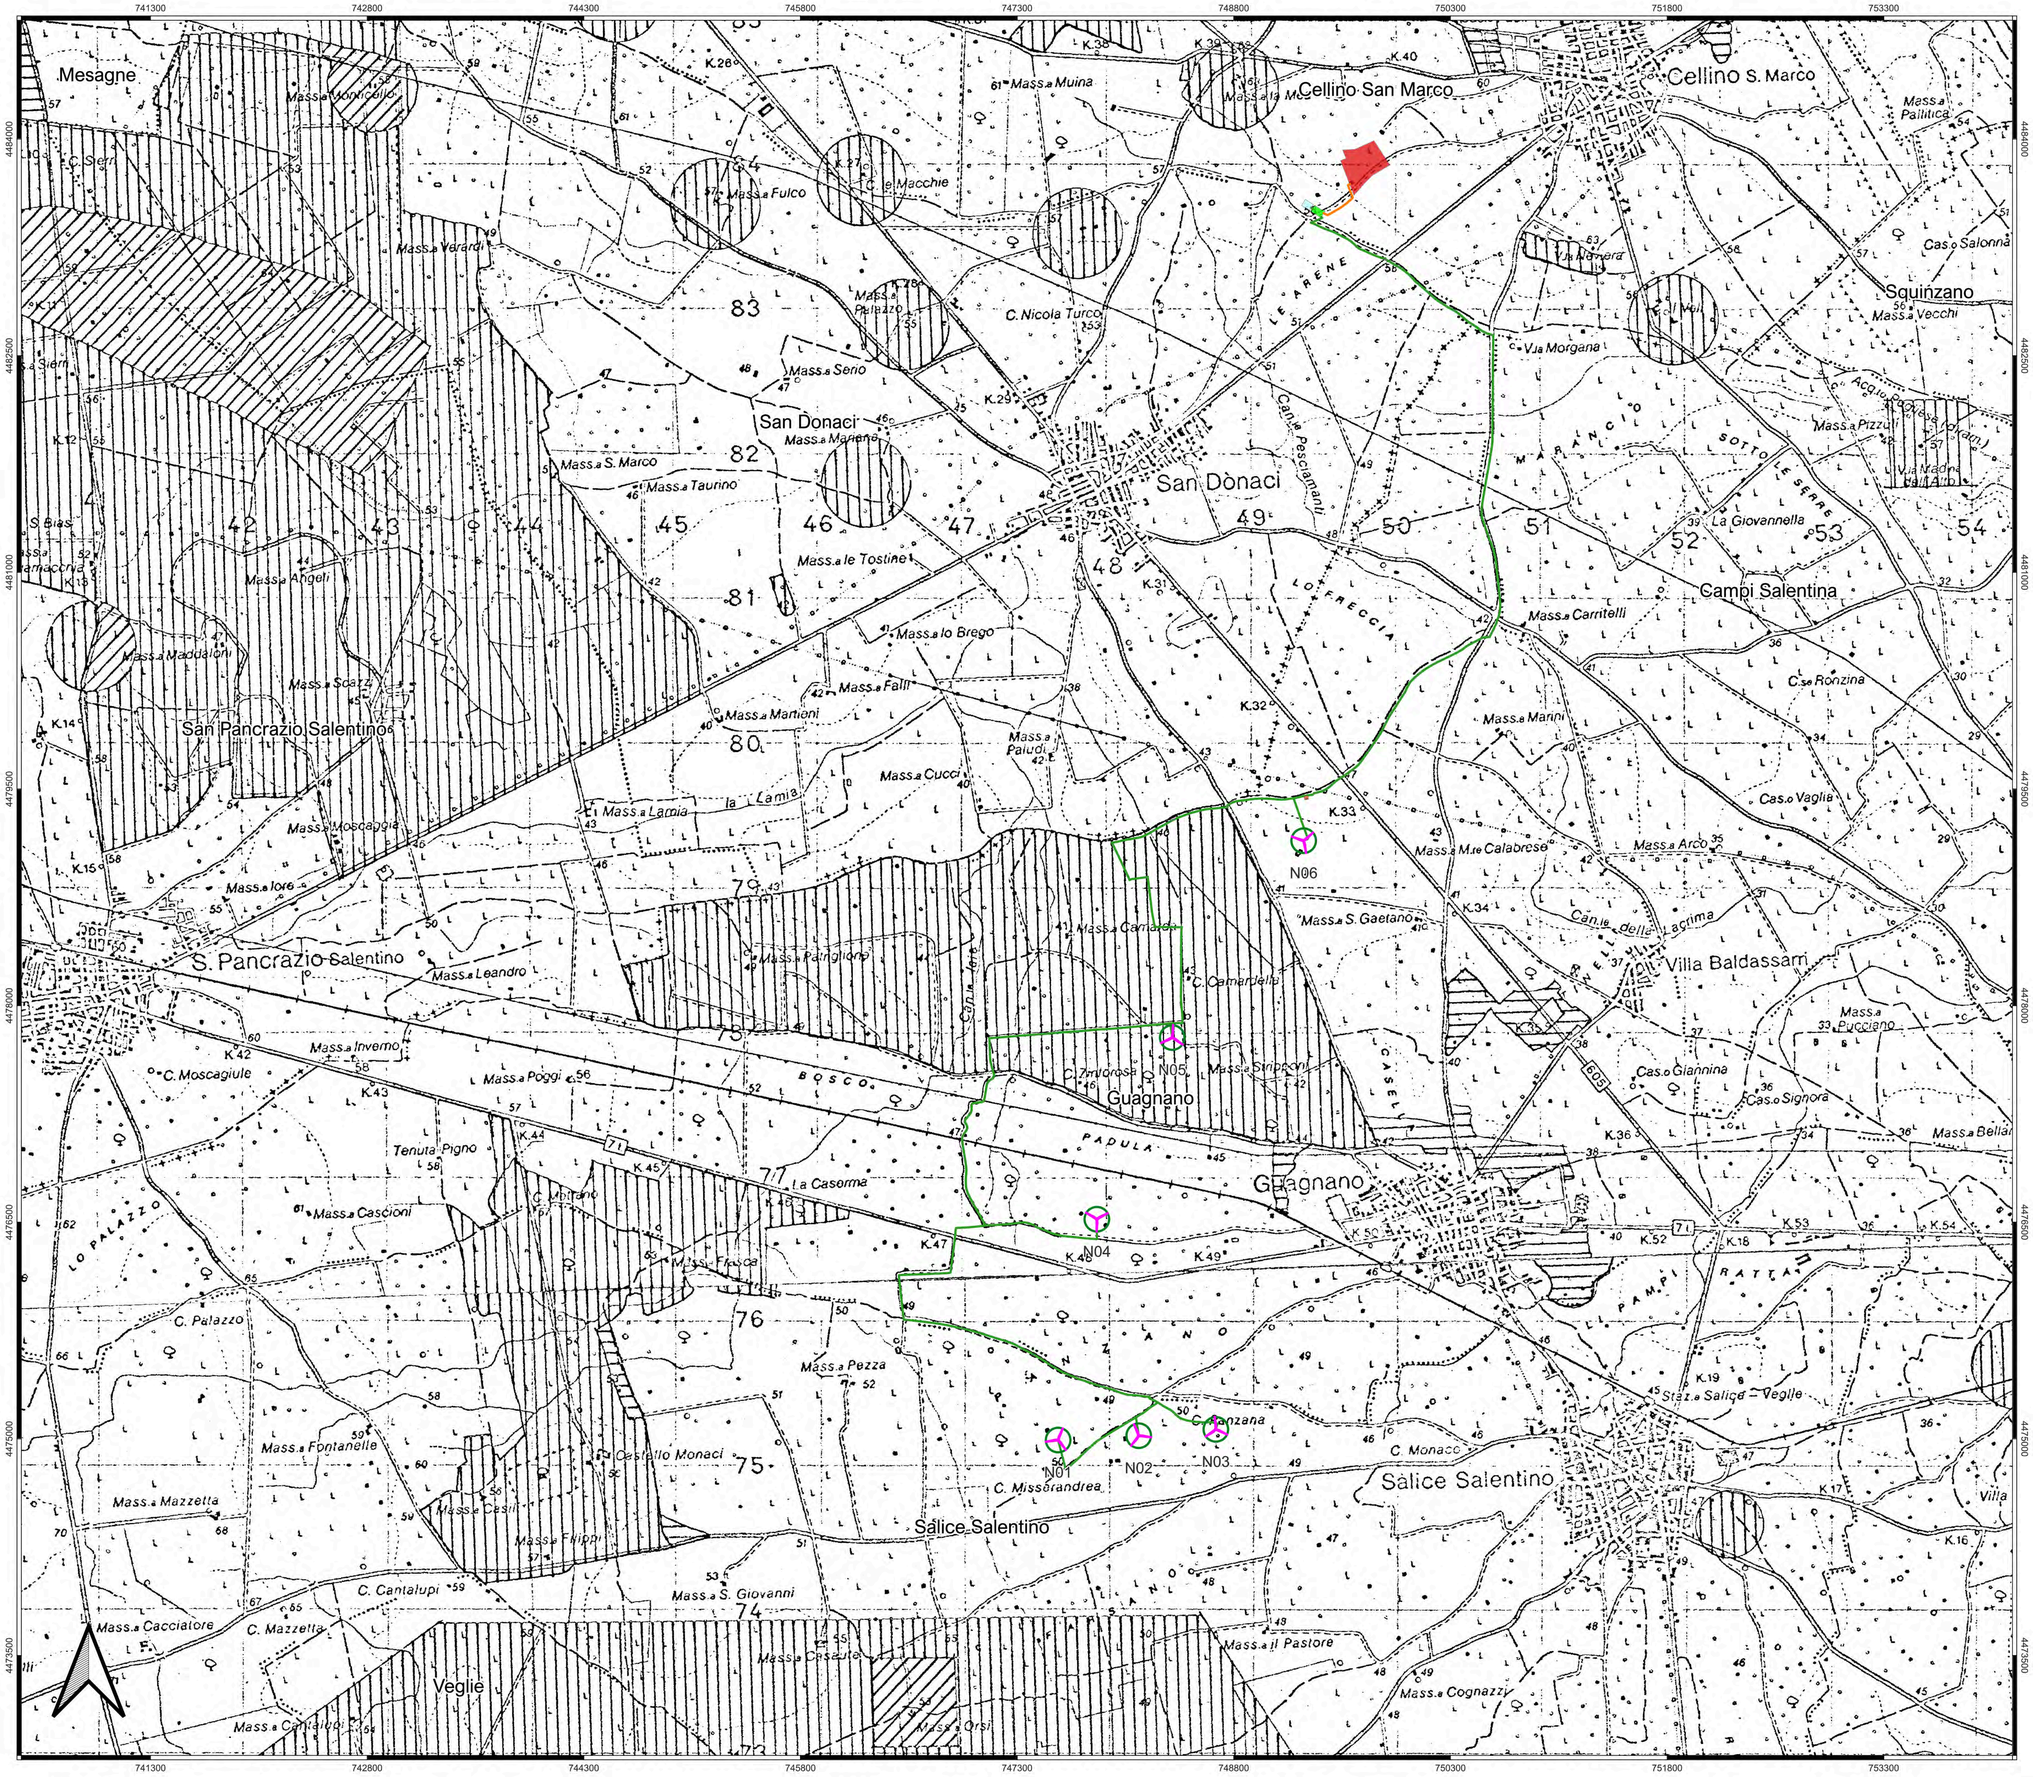


# LEGENDA

- Aerogeneratori
- Cavidotto MT
- Cavidotto AT
- Cabina di commutazione
- Impianto di accumulo
- Cabina di connessione utente
- Stazione elettrica RTN Terna futura
- Confini Comunali

## PUTT/p - Ambiti Territoriali Estesi (ATE)

- Ate A
- Ate B
- Ate C
- Ate D

*Regione Puglia*

*COMUNE DI GUAGNANO(LE) - SALICE SALENTINO(LE) - CAMPI SALENTINO(LE) SAN DONACI(BR) - CELLINO SAN MARCO(BR)*

*PROGETTO PER LA REALIZZAZIONE DI IMPIANTO PER LA PRODUZIONE DI ENERGIA ELETTRICA DA FONTI RINNOVABILI, NONCHE' OPERE CONNESSE ED INFRASTRUTTURE, DI POTENZA NOMINALE PARI A 36 MW ALIMENTATO DA FONTE EOLICA, CON ANNESSO SISTEMA DI ACCUMULO INTEGRATO DI POTENZA PARI A 24 MW, PER UNA POTENZA IN IMMISSIONE PARI A 60MW DENOMINATO IMPIANTO "NEXT1"*

PROGETTO

PARCO EOLICO "NEXT1"

Codice Regionale AU: O3Q5NM4

| Tav.: | Titolo: |
|---|---|
| SFA_47 | INQUADRAMENTO SU PUTT<br>Ambiti territoriali estesi |

| Scala: | Formato Stampa: | Codice identificatore Elaborato |
|---|---|---|
| 1:15000 | A0 | O3Q5NM4_NPDI2_GUA_47_StudioFattibilitàAmbientale |

Progettazione:

**QMSOLAR s.r.l.**
Via Guglielmo Marconi scala C n.166 - Cap 73023 NE
P.IVA 03583290742 - qmsolar.srl@pec.it
Amm.re unico Ing. Francesco Masilla

Gruppo di progettazione:
MSC Innovative Solutions s.r.l.s - Via Milizia 55 - 73100 LECCE (LE)
P.IVA 03203190754 - msc.innovativesolutions@gmail.com
Ing. Santo Masilla - Responsabile Progetto

Indagini Specialistiche :

santo masilla
Firmato digitalmente da santo masilla
CN=santo masilla
O=ORDINE DEGLI INGEGNERI DELLA PROVINCIA DI LECCE
C=IT
2023.03.23 08:24:59 +01'00'

Committente:

**NPD Italia II s.r.l.**
Galleria Passarella n.2 - Cap 20122 MILANO
P.IVA 11987565965 - email: npditalia@legalmail.it

| Data Progetto | Motivo | Redatto: | Controllato: | Approvato: |
|---|---|---|---|---|
| 15/05/2023 | Prima versione | F.M. | S.M. | NPD Italia II srl |
| 0 | | | | |