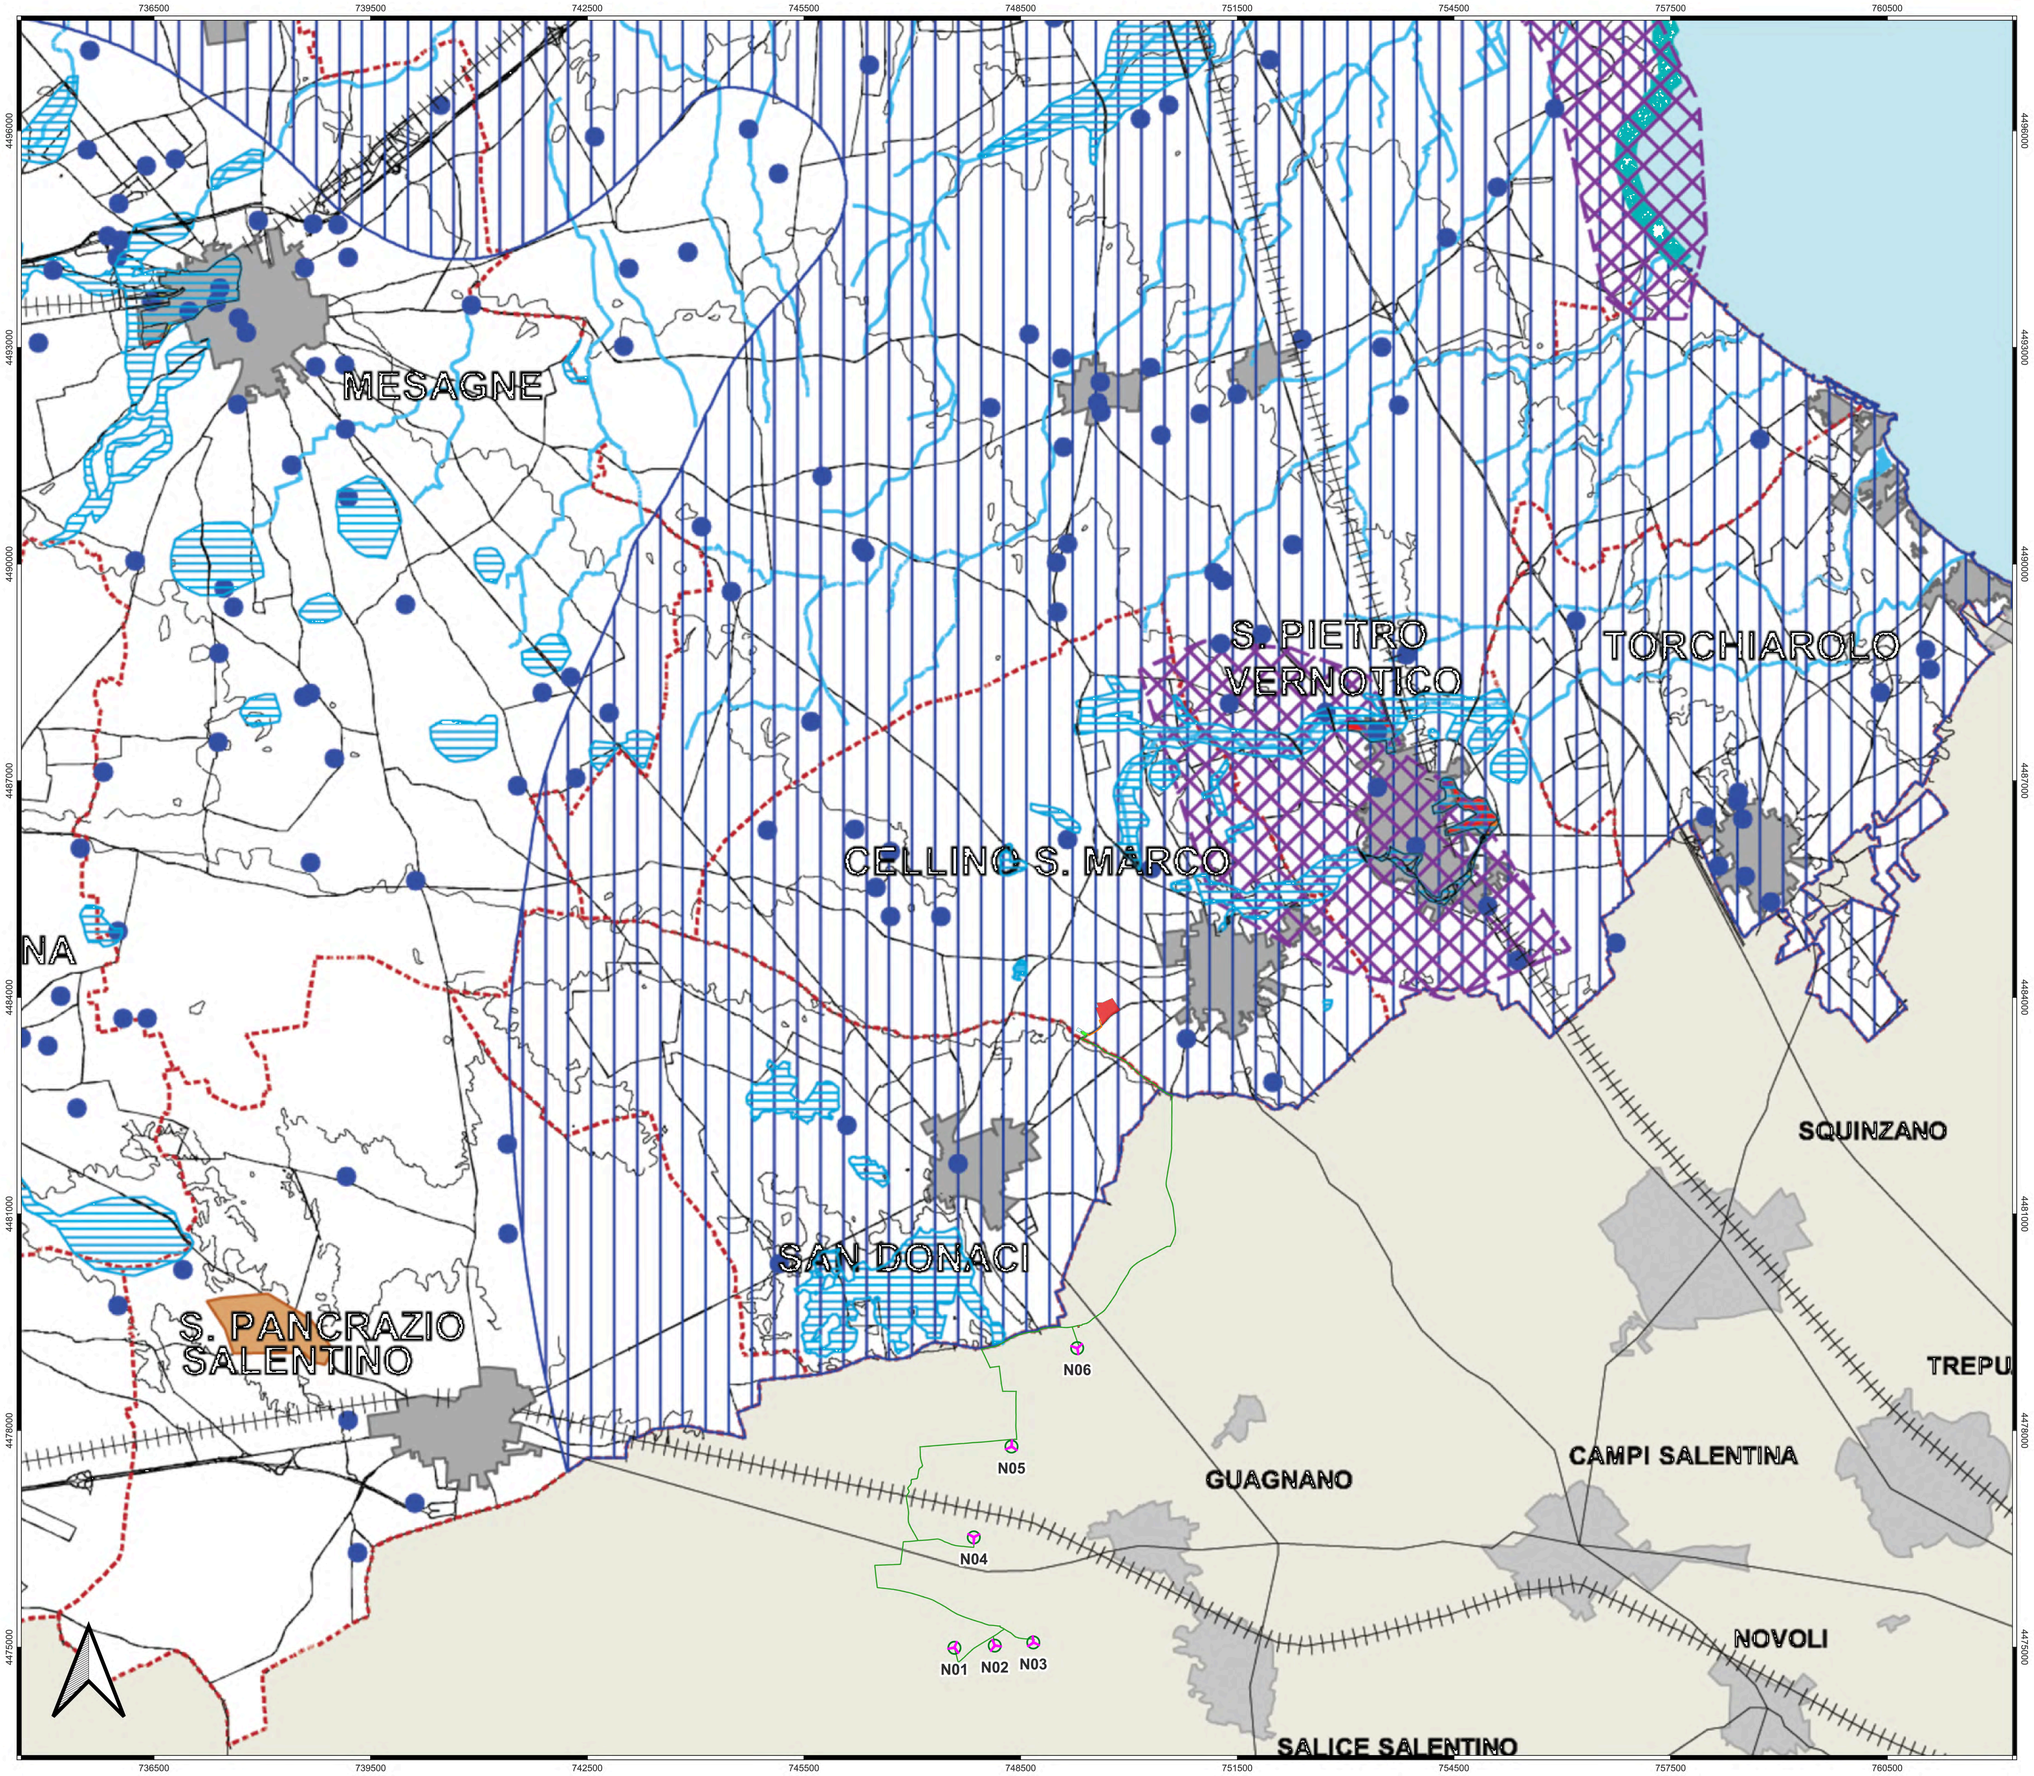

LEGENDA

- Aerogeneratori
- Cavidotto MT
- Cavidotto AT
- Cabina di commutazione
- Impianto di accumulo
- Cabina di connessione utente
- Stazione elettrica RTN Terna futura

P.T.C.P. DELLA PROVINCIA DI BRINDISI

T2 - CARATTERI FISICI E FRAGILITA' AMBIENTALI

T2 - Caratteri fisici e fragilità ambientali (Informazioni di base)

- Elementi idrografici lineari e areali
- Aree urbanizzate
- Confini comunali
- Infrastrutture di viabilità
- Ferrovie

T2 - Caratteri fisici e fragilità ambientali (Caratteri fisici)

- Cavità sotterranee e grotte
- Pozzi
- Elementi idrografici superficiali lineari
- Elementi idrografici superficiali areali
- Ambito delle cave
- Geositi
- Ambito delle discariche dismesse
- Sito contaminato da bonificare (Sito di Interesse Nazionale)
- Aree caratterizzate da impianti a rischio di incidente rilevante

T2 - Caratteri fisici e fragilità ambientali (Fragilità ambientali)

Rischio di carattere idrogeologico

- Aree con elevata salinizzazione delle acque e con divieto di captazione
- Tratto di costa in erosione
- Aree esondabili a bassa, media e alta pericolosità
- Aree a Rischio R2
- Aree a Rischio R3
- Aree a Rischio R4

Rischio di carattere antropico

- Ambito delle discariche attive

Regione Puglia

COMUNE DI GUAGNANO(LE) - SALICE SALENTINO(LE) - CAMPI SALENTINO(LE) SAN DONACI(BR) - CELLINO SAN MARCO(BR)

PROGETTO PER LA REALIZZAZIONE DI IMPIANTO PER LA PRODUZIONE DI ENERGIA ELETTRICA DA FONTI RINNOVABILI, NONCHE' OPERE CONNESSE ED INFRASTRUTTURE, DI POTENZA NOMINALE PARI A 36 MW ALIMENTATO DA FONTE EOLICA, CON ANNESSO SISTEMA DI ACCUMULO INTEGRATO DI POTENZA PARI A 24 MW, PER UNA POTENZA IN IMMISSIONE PARI A 60MW DENOMINATO IMPIANTO "NEXT1"

PROGETTO

PARCO EOLICO "NEXT1"

Codice Regionale AU: O3Q5NM4

Tav.:	Titolo:
SFA_49b-2	INQUADRAMENTO SU PTCP Brindisi Caratteri fisici e fragilità ambientali

Scala:	Formato Stampa:	Codice Identificatore Elaborato
1:15000	A0	O3Q5NM4_NPDI2_GUA_49b-2_StudioFattibilitàAmbientale

Progettazione:

QMSOLAR s.r.l.
Via Guglielmo Marconi scala C n.160 - Cap 72023
Tel. 0831/1820000 - e-mail: info@qmsolar.it
Amm.re unico Ing. Francesco Manda

Gruppo di progettazione:
MSC Innovative Solutions s.r.l.s - Via Milite 55 - 73100 LECCE (LE)
P.IVA: 05020150754 - msc.innovativesolutions@gmail.com
Ing. Sirio Masila - Responsabile Progetto

Firmato digitalmente da: FRANCESCO MANDA
O=QMSOLAR S.R.L.
Data: 2023.06.26 09:24:59 GMT+02:00

Indagini Specialistiche :

Committente:

NPD Italia II s.r.l.
Galleria Passarella n.2 - Cap 20122 MILANO
P.IVA 11957550965 - email: npditalia2@legalmail.it

Data Progetto	Motivo	Redatto:	Controllato:	Approvato:
15/06/2023	Prima versione	F.M.	S.M.	NPD Italia II srl