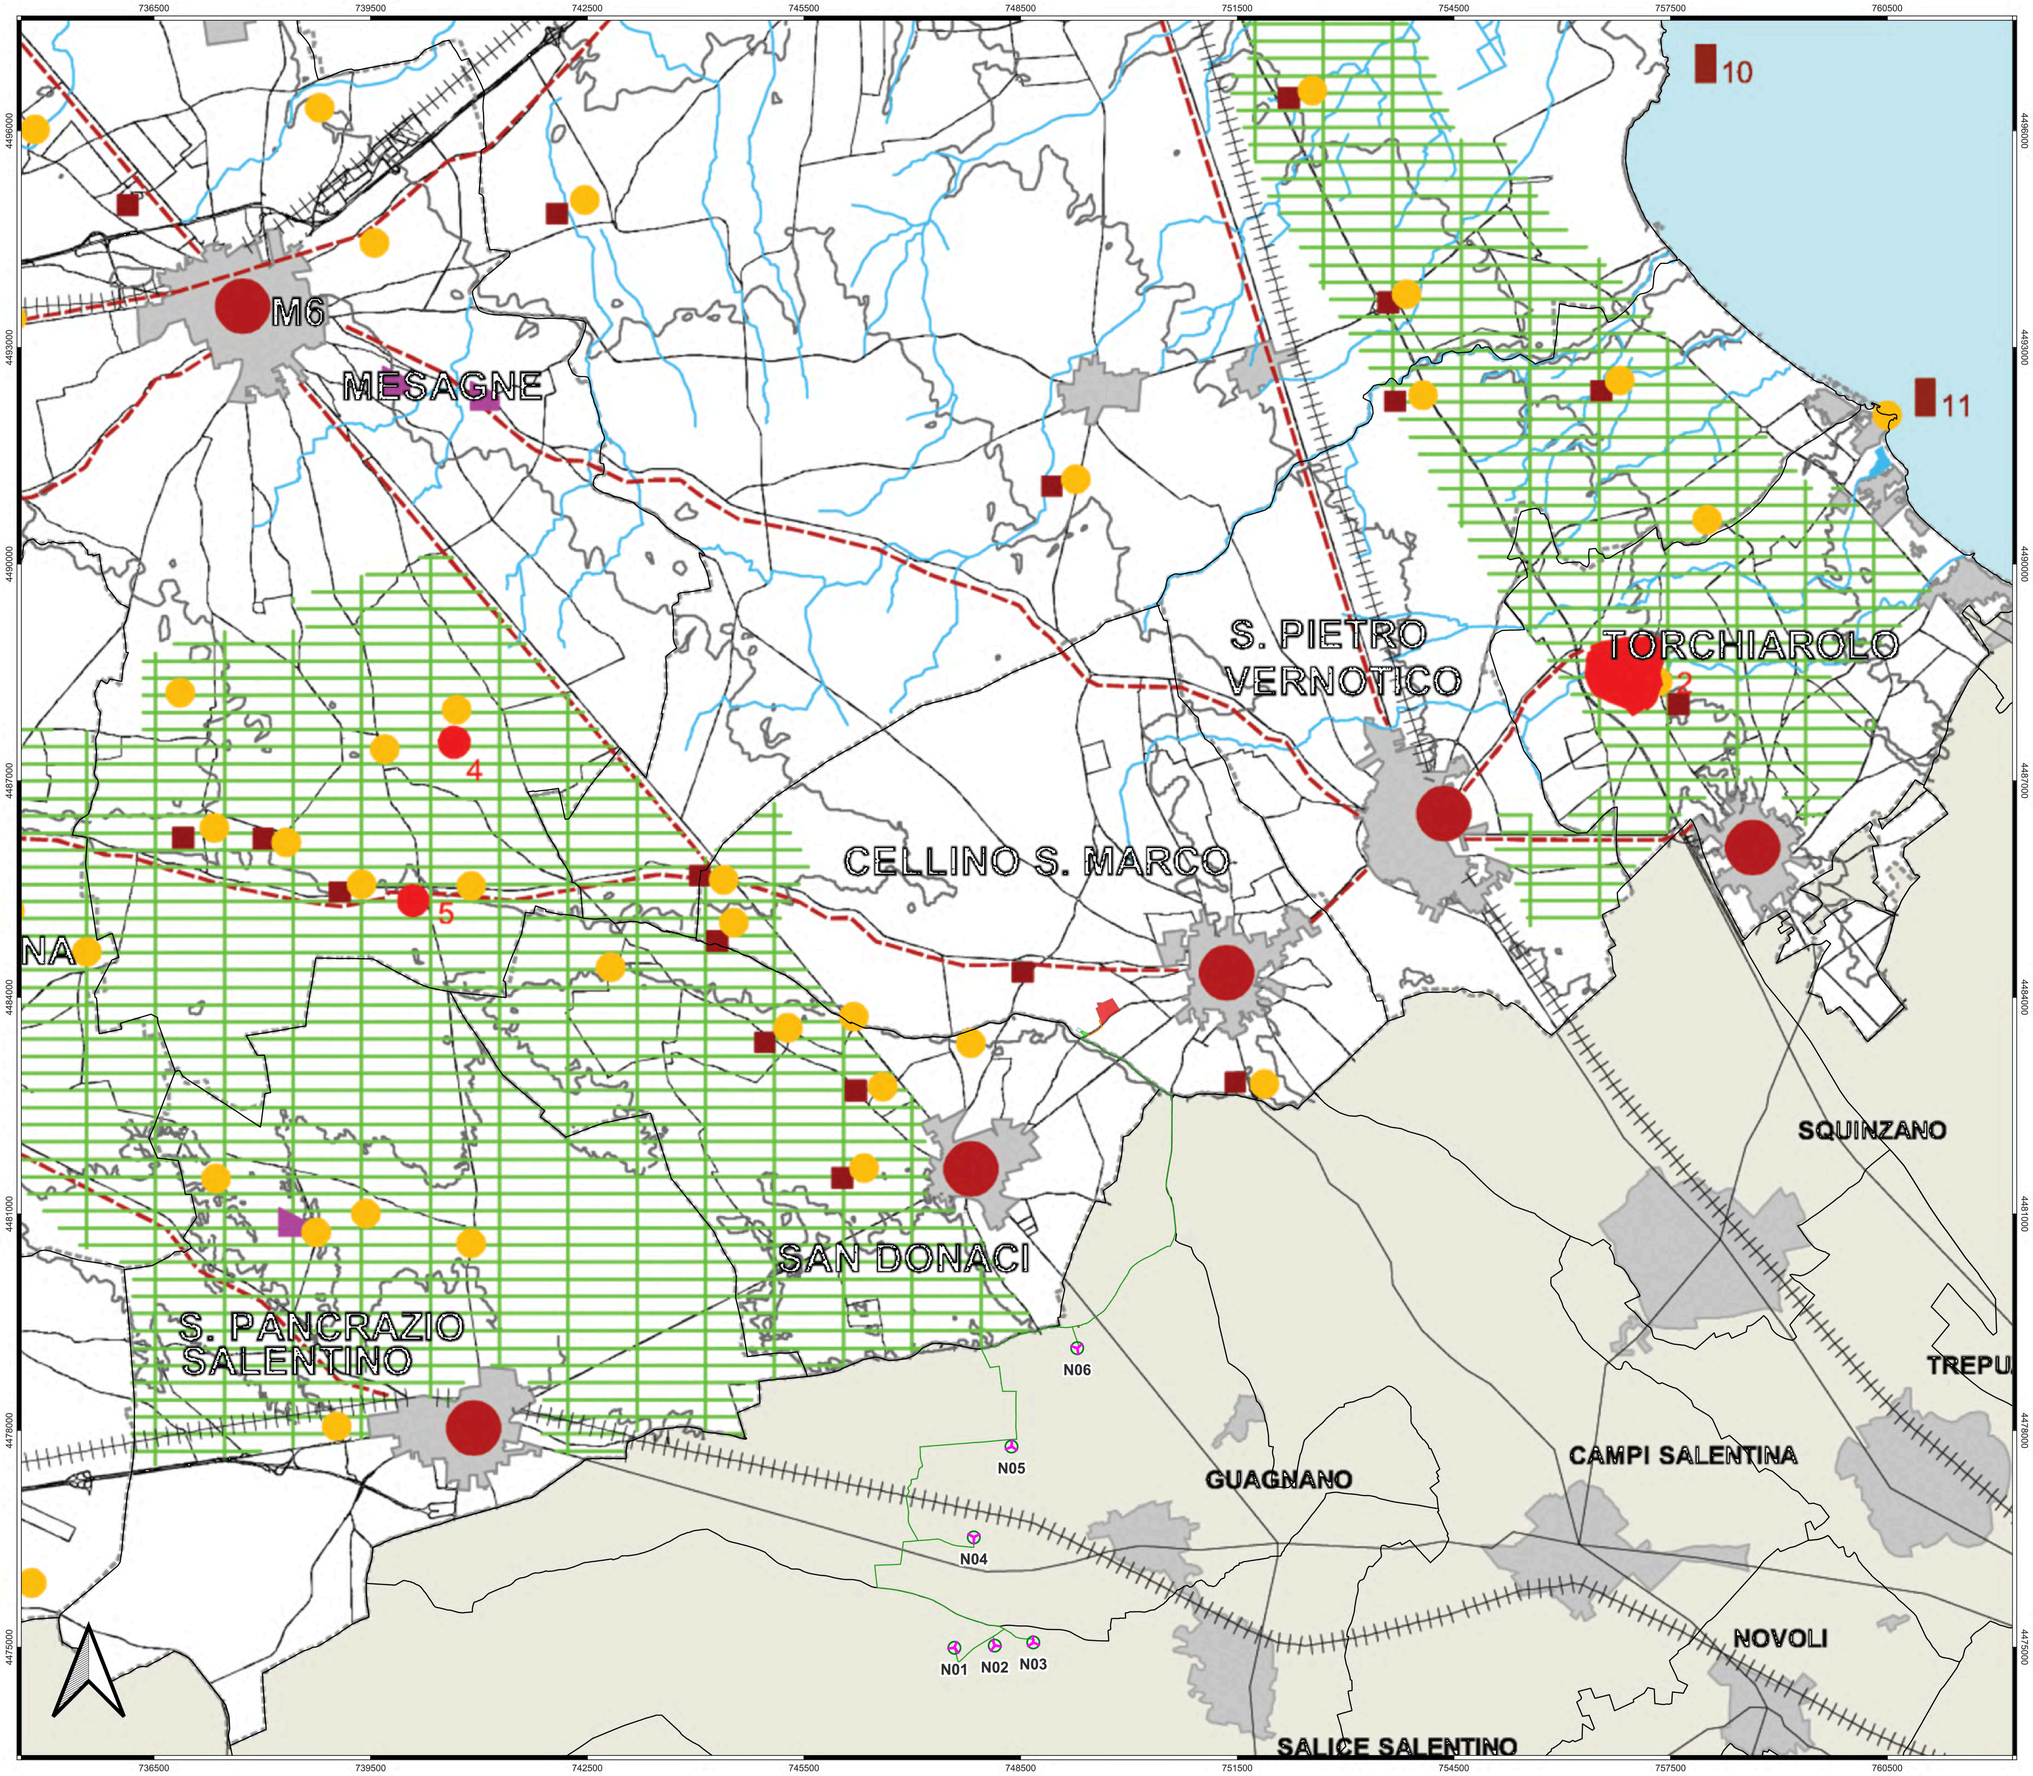

LEGENDA

- Aerogeneratori
- Cavidotto MT
- Cavidotto AT
- Cabina di commutazione
- Impianto di accumulo
- Cabina di connessione utente
- Stazione elettrica RTN Terna futura

P.T.C.P. DELLA PROVINCIA DI BRINDISI

T3 - CARATTERI STORICO-CULTURALI

T3 - Caratteri storico-culturali (Informazioni di base)

- Elementi idrografici lineari e areali
- Aree urbanizzate
- Confini comunali
- Infrastrutture di viabilità
- Ferrovie

T3 - Caratteri storico-culturali (Aree vaste di valore identitario testimoniale)

- Aree interessate dall'insediamento sparso storico dei trulli e dal relativo paesaggio agrario
- Aree principali interessate dalla presenza di olivi secolari e dai relativi assetti agrari
- Aree principali interessate dagli elementi della bonifica novecentesca
- Aree prevalentemente agricole interessate da usi civici
- M1 Raccolte e strutture museali e documentarie principali
  6. Museo archeologico di Mesagne

T3 - Caratteri storico-culturali (Sistemi, elementi e strutture principali)

- Centri storici alcuni muniti di castelli, torri, cinte murari, ricchi di edifici di interesse storico-architettonico e caratterizzati da tessuti di alto valore morfotipologico
- Siti archeologici principali vincolati o segnalati
- "Specchie" principali in parte segnalate
- Elementi di valore archeologico principale isolati
- Masserie / masserie fortificate principali, spesso interessate da permanenze archeologiche (vincolate o segnalate)
- Forti e strutture fortificate novecentesche a difesa costiera di Brindisi e attrezzature militari di interesse tipologico prevalentemente in disuso
- Torri e strutture fortificate costiere e dell'entroterra principali (alcune vincolate o segnalate)
  2. Torre Canne
  4. Torre Castello di Villanova
  5. Torre Pozzella
  10. Torre Mattarelle
  11. Torre S. Gennaro
- Strutture religiose principali ipogee e di superficie, esterne ai centri urbani (vincolate o segnalate)
- Tratti principali della viabilità storica / tratturi

Regione Puglia

COMUNE DI GUAGNANO(LE) - SALICE SALENTINO(LE) - CAMPI SALENTINO(LE) SAN DONACI(BR) - CELLINO SAN MARCO(BR)

PROGETTO PER LA REALIZZAZIONE DI IMPIANTO PER LA PRODUZIONE DI ENERGIA ELETTRICA DA FONTI RINNOVABILI, NONCHE' OPERE CONNESSE ED INFRASTRUTTURE, DI POTENZA NOMINALE PARI A 36 MW ALIMENTATO DA FONTE EOLICA, CON ANNESSO SISTEMA DI ACCUMULO INTEGRATO DI POTENZA PARI A 24 MW, PER UNA POTENZA IN IMMISSIONE PARI A 60MW DENOMINATO IMPIANTO "NEXT1"

PROGETTO

PARCO EOLICO "NEXT1"

Codice Regionale AU: O3Q5NM4

Tav.:	Titolo:
SFA_49b-3	INQUADRAMENTO SU PTCP Brindisi Caratteri storico culturali

Scala:	Formato Stampa:	Codice Identificatore Elaborato
1:15000	A0	O3Q5NM4_NPDI2_GUA_49b-3_StudioFattibilitàAmbientale

Progettazione:

QMSOLAR s.r.l.
Via Guglielmo Marconi snsnc C n.165 - Cap 72023 Mesagne (BR) - Cap 73100 Lecce (LE)
Amm.re unico Ing. Francesco Nasillo

Gruppo di progettazione:
MSC Innovative Solutions s.r.l.s - Via Milizie 55 - 73100 LECCE (LE)
P.IVA 03033190754 - msc.innovativesolutions@gmail.com
Ing. Santo Masila - Responsabile Progetto

Indagini Specialistiche :

Committente:

NPD Italia II s.r.l.
Galleria Passarella n.2 - Cap 20122 MILANO
P.IVA 11987260965 - email: npditalia2@legalmail.it

Data Progetto	Motivo	Redatto:	Controllato:	Approvato:
15/06/2023	Prima versione	F.M.	S.M.	NPD Italia II srl