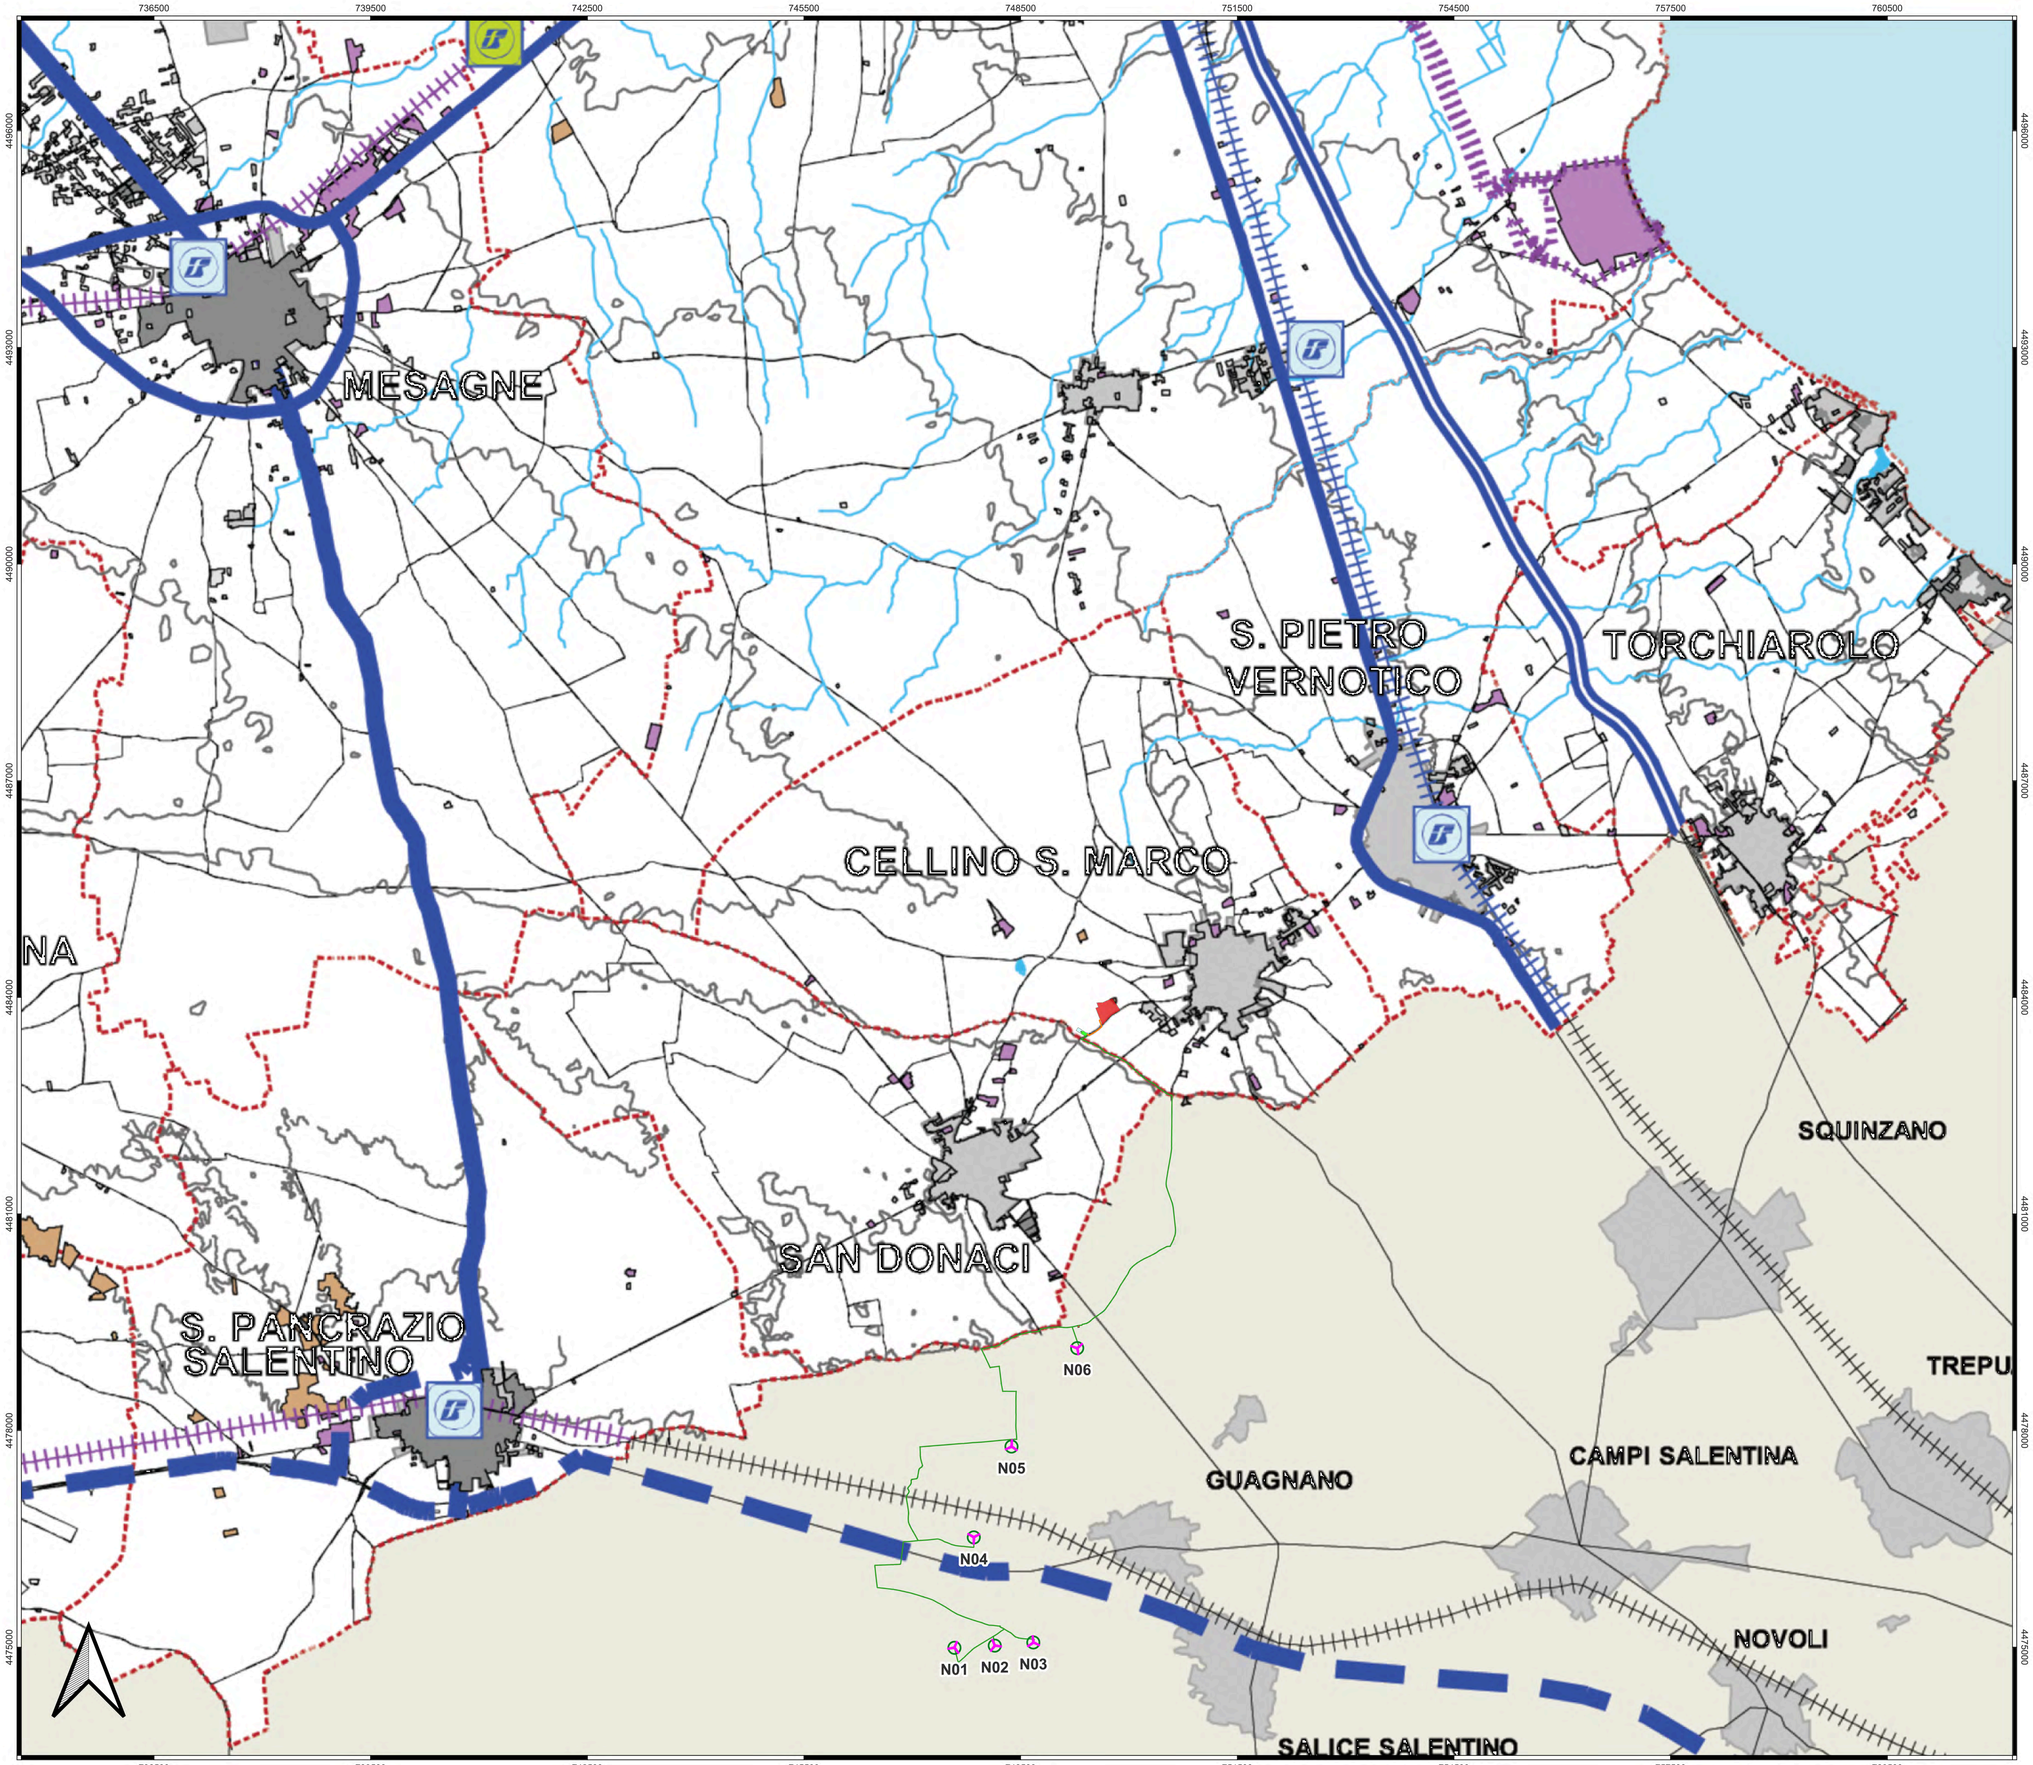

LEGENDA

- Aerogeneratori
- Cavidotto MT
- Cavidotto AT
- Cabina di commutazione
- Impianto di accumulo
- Cabina di connessione utente
- Stazione elettrica RTN Terna futura

P.T.C.P. DELLA PROVINCIA DI BRINDISI

T4 - SISTEMA INSEDIATIVO ED INFRASTRUTTURALE

T4 - Sistema insediativo ed infrastrutturale (Informazioni di base)

- Elementi idrografici lineari e areali
- Aree urbanizzate
- Confini comunali
- Infrastrutture di viabilità
- Ferrovie

T4 - Sistema insediativo ed infrastrutturale (Aree urbanizzate)

- Aree edificate continue
- Tessuto residenziale rado e nucleiforme
- Tessuto residenziale sparso
- Campeggi, strutture ricettive a bungalows e simili
- Insediamento produttivo, artigianale e commerciale
- Aree estrattive, discariche, depositi di cave

T4 - Sistema insediativo ed infrastrutturale (Sistema infrastrutturale e della mobilità)

- Potenziamento direttrice costiera
- Potenziamento asse secondario
- Potenziamento assi trasverali
- Asse di attraversamento e connessione interprovinciale
- Chiusure di circonvallazioni da verificare in sede di progettazione
- Ferrovia nazionale
- Ferrovia regionale
- Ferrovia di servizio al porto e alla logistica
- Stazione ferroviaria esistente
- Nuova stazione ferroviaria
- Area di Sviluppo Industriale (ASI)

Regione Puglia

COMUNE DI GUAGNANO(LE) - SALICE SALENTINO(LE) - CAMPI SALENTINO(LE) SAN DONACI(BR) - CELLINO SAN MARCO(BR)

PROGETTO PER LA REALIZZAZIONE DI IMPIANTO PER LA PRODUZIONE DI ENERGIA ELETTRICA DA FONTI RINNOVABILI, NONCHE' OPERE CONNESSE ED INFRASTRUTTURE, DI POTENZA NOMINALE PARI A 36 MW ALIMENTATO DA FONTE EOLICA, CON ANNESSO SISTEMA DI ACCUMULO INTEGRATO DI POTENZA PARI A 24 MW, PER UNA POTENZA IN IMMISSIONE PARI A 60MW DENOMINATO IMPIANTO "NEXT1"

PROGETTO

PARCO EOLICO "NEXT1"

Codice Regionale AU: O3Q5NM4

Tav.:	Titolo:
SFA_49b-4	INQUADRAMENTO SU PTCP Brindisi Sistema insediativo infrastrutturale

Scala:	Formato Stampa:	Codice Identificatore Elaborato
1:15000	A0	O3Q5NM4_NPDI2_GUA_49b-4_StudioFattibilitàAmbientale

Progettazione:

QMSOLAR s.r.l.
Via Guglielmo Marconi scala C n.166 - Cap 72027 SAN PIETRO VERNOTICO (BR) 09:24:59 GMT+0200
P.IVA 02682290742 - qmsolar.srl@pec.it
Amm.re unico Ing. Francesco Maglia

Gruppo di progettazione:
MSC Innovative Solutions s.r.l.s - Via Milizie 55 - 73100 LECCE (LE)
P.IVA 03203150754 - msc.innovativesolutions@gmail.com
Ing. Sante Masilia - Responsabile Progetto

Indagini Specialistiche :

Committente:

NPD Italia II s.r.l.
Galleria Passarella n.2 - Cap 20122 MILANO
P.IVA 11987580965 - email: npditalia@legalmail.it

Data Progetto:	Motivo:	Redatto:	Controllato:	Approvato:
10/08/2023	Prima versione	F.M.	S.M.	NPD Italia II srl